



בניין A2			
קומה	טיפוס דירה	מס' דירה	כיוון
ק-5	C	15	דרום-מזרח

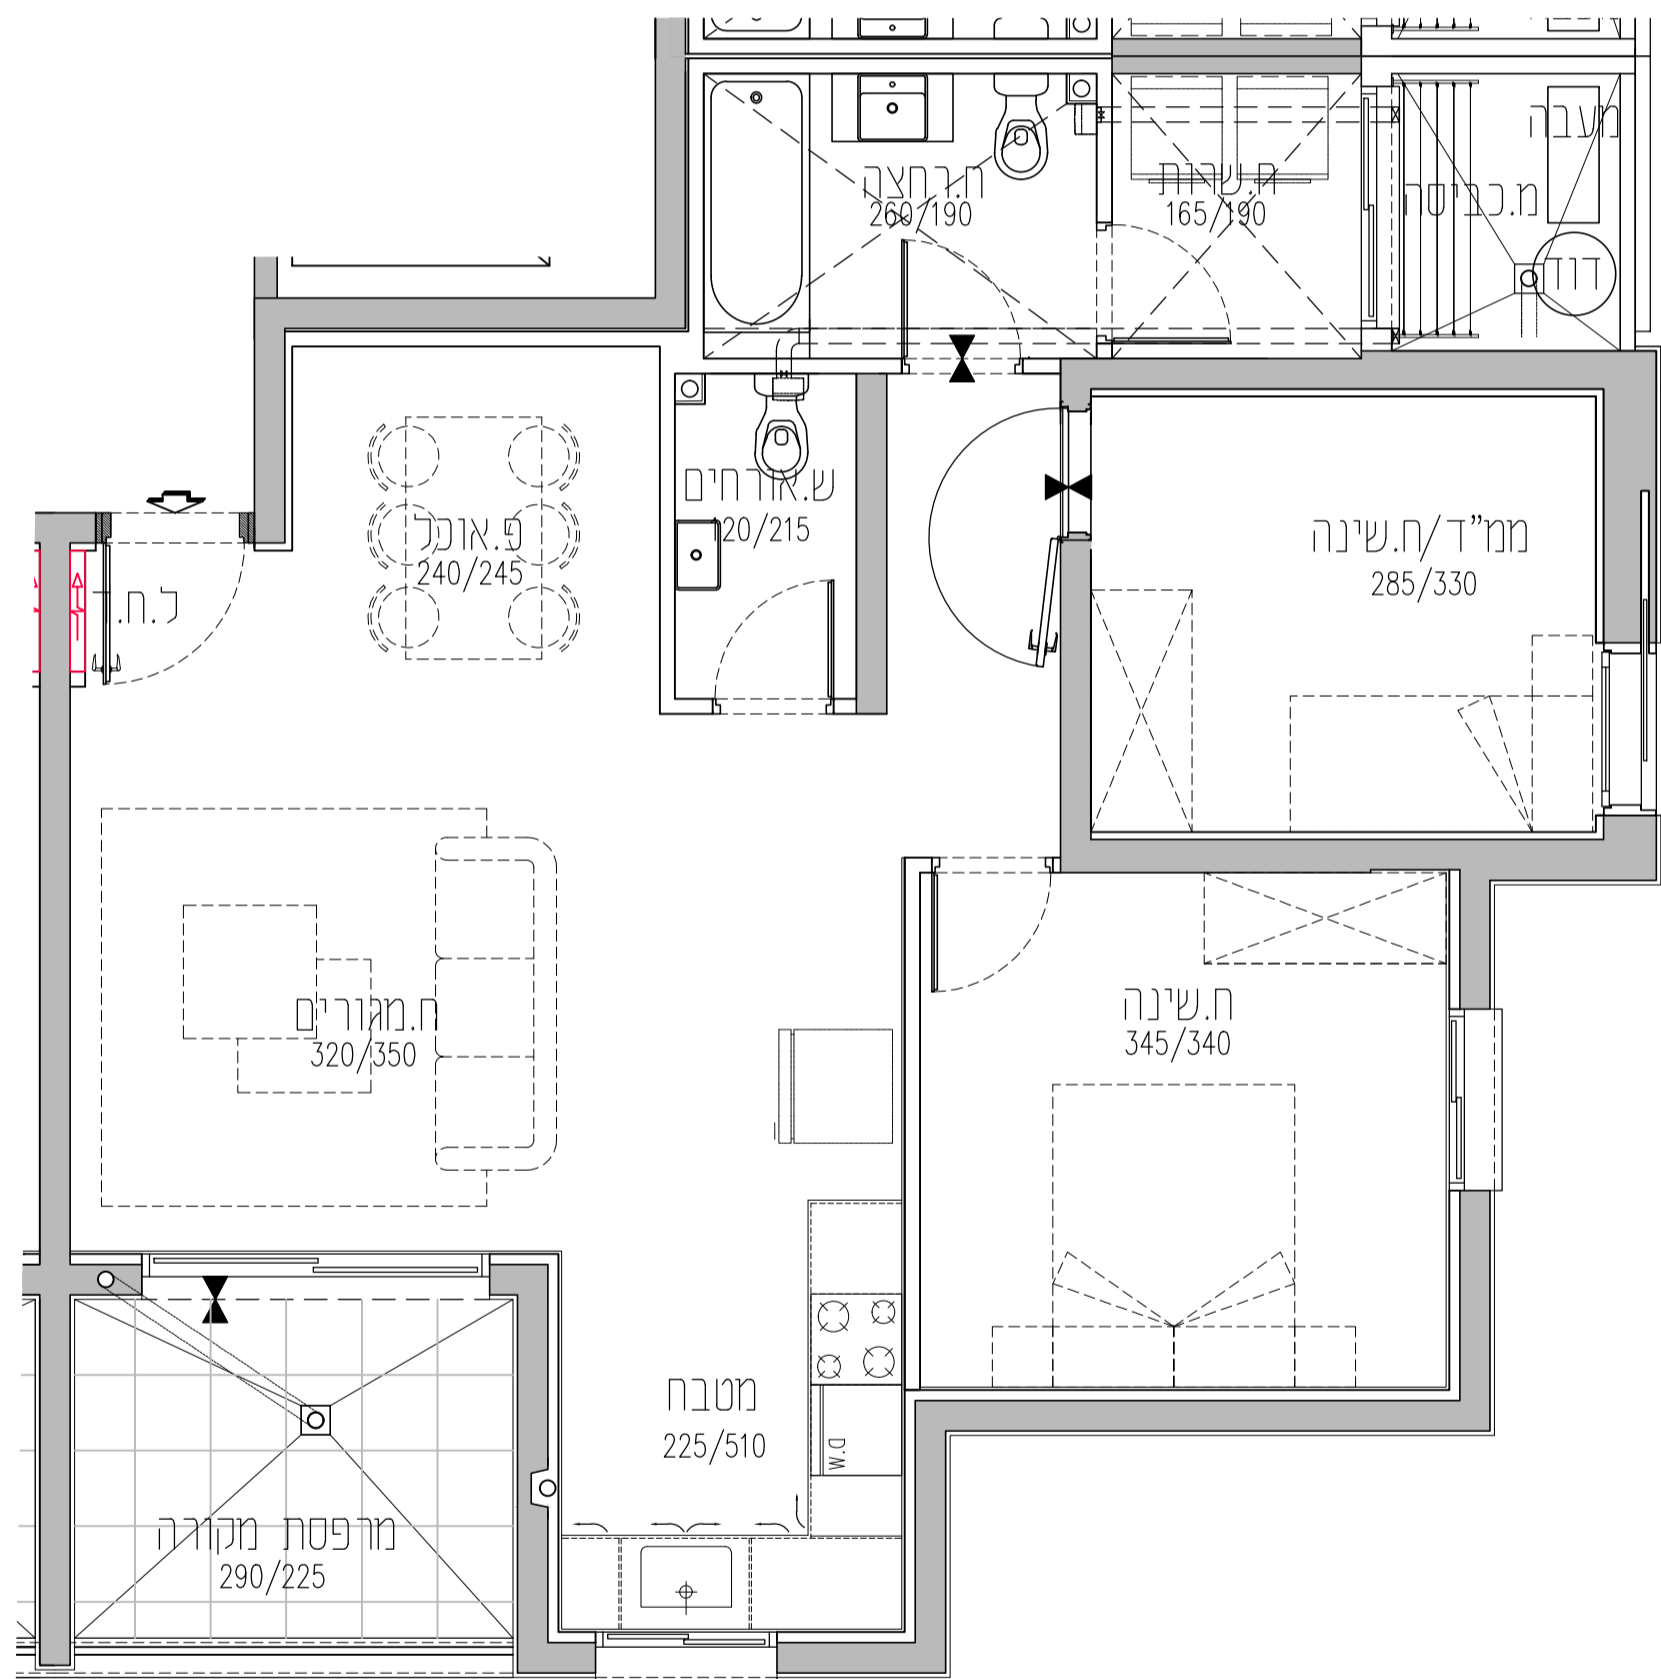

# אגמים מזרח אסקלון

קומה 9	D	אג
קומה 8	A/C	B
קומה 7	A/C	B
קומה 6	A/C	B
קומה 5	A/C	B
קומה 4	A/C	B
קומה 3	A/C	B
קומה 2	A/C	B
קומה 1	A/C	B
בחדרנים	A	קברקע

חתך רוחב סכמתי בניין A2

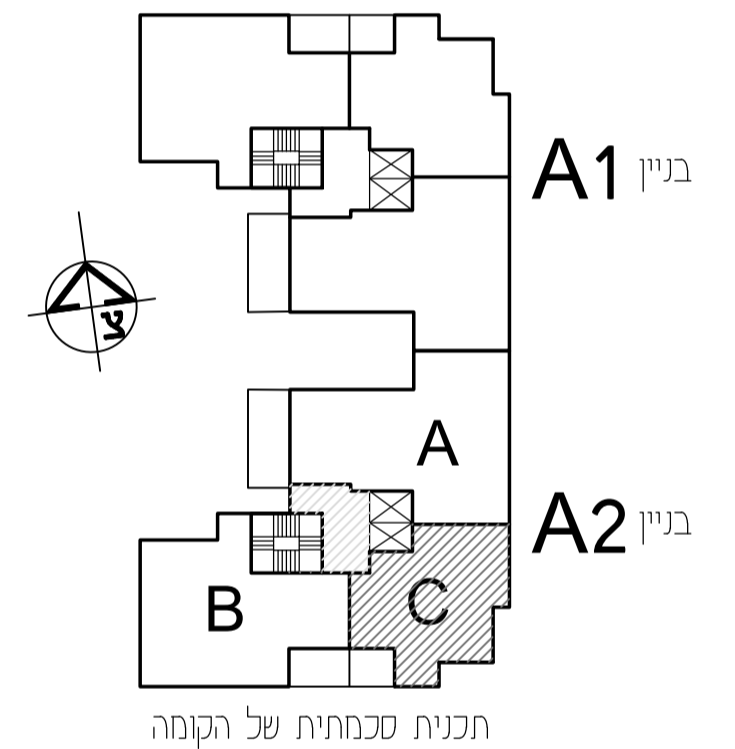

\*ראה רשימת הערות כלליות ומקרא לסימנים בתחילת קובץ תוכניות אלו.  
\*מותנה בהיתר בניה-יחכנו שינויים והתאמות לפי דרישת הרשויות והמתכננים והיועצים.

אפסקלון אגמים מזרח		
מגרש:	בניין:	קומה:
<b>201</b>	<b>A2</b>	<b>5</b>
טיפוס דירה:	שטח דירה:	שטח מרפסת:
<b>C</b>	<b>83.05</b>	<b>7.48</b>
קנה מידה:	מהדורה:	תאריך:
<b>1:50</b>	<b>01</b>	<b>04.01.2022</b>
<p>קבוצת אודור רח' בר סוכבא 4, בני ברק טל. 03-7549500   054-3324555 www.udor.co.il</p> <p><b>UDOR</b> בונים מהלב</p>		

david kohan | architect  
www.davidkohan.co.il david@davidkohan.co.il