



בניין A2			
קומה	טיפוס דירה	מס' דירה	כיוון
ק-7	A	22	מערב-מזרח-צפון
ק-7	B	20	דרום-צפון-מערב
ק-7	C	21	דרום-מזרח

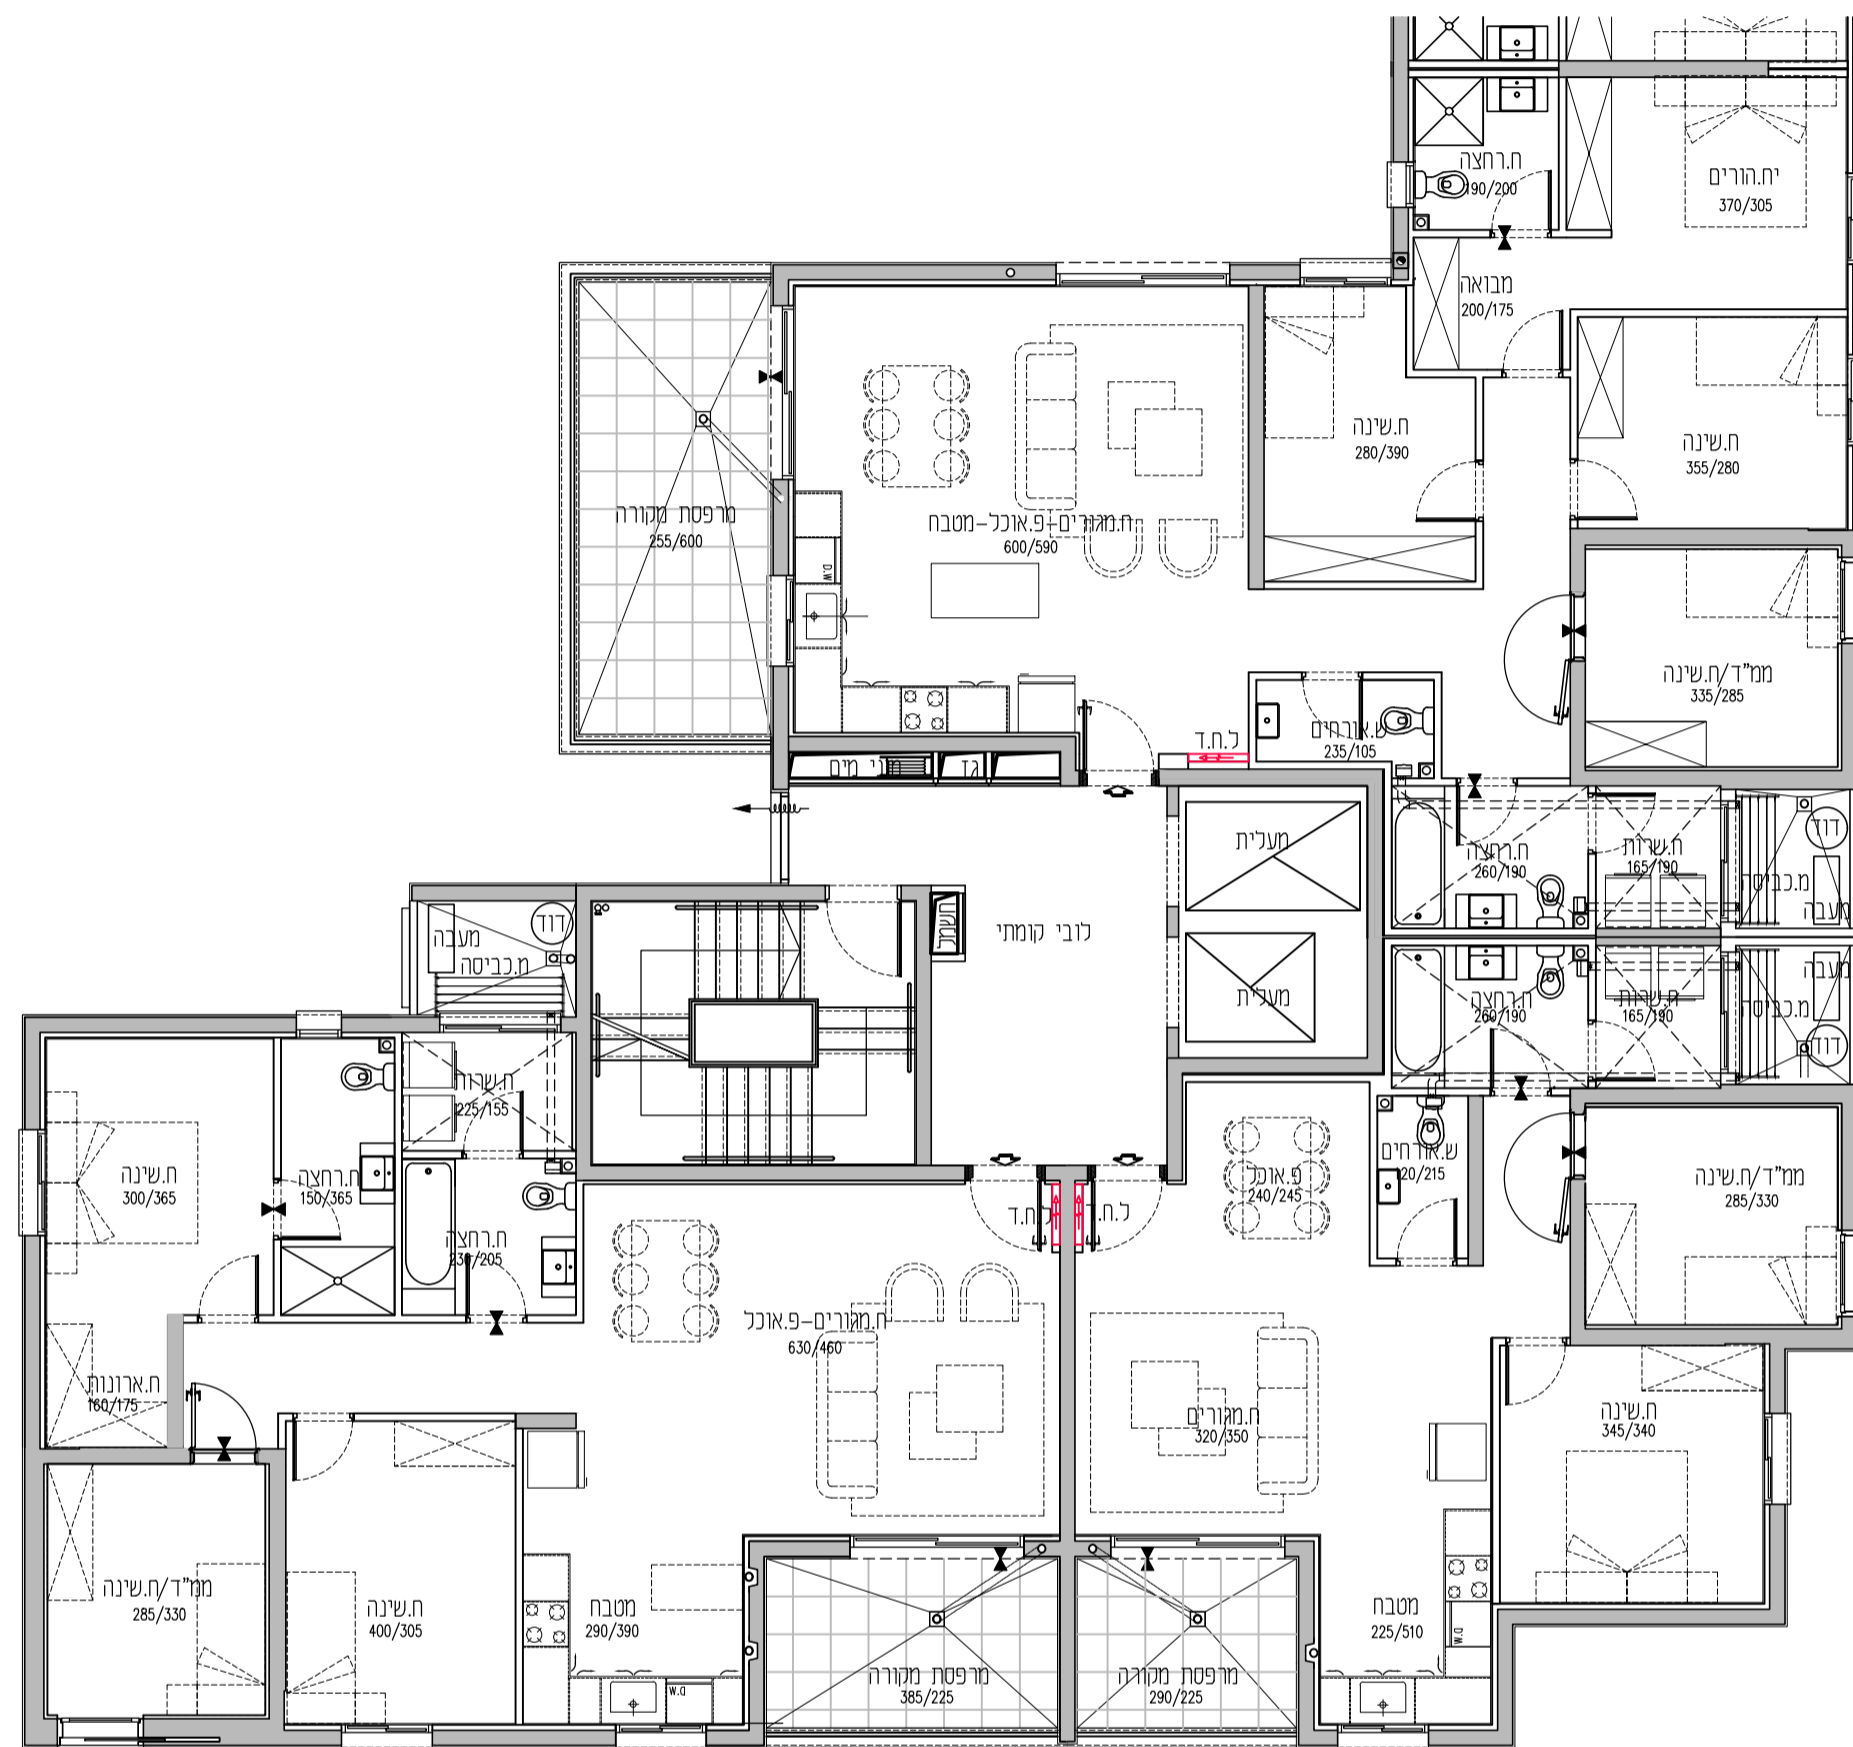

אגמים מזרח אשקלון

קומה	אג
קומה 9	D
קומה 8	A/C
קומה 7	A/C
קומה 6	A/C
קומה 5	A/C
קומה 4	A/C
קומה 3	A/C
קומה 2	A/C
קומה 1	A/C
בחדרונים	A

חתך רוחב סכמתי בניין A2

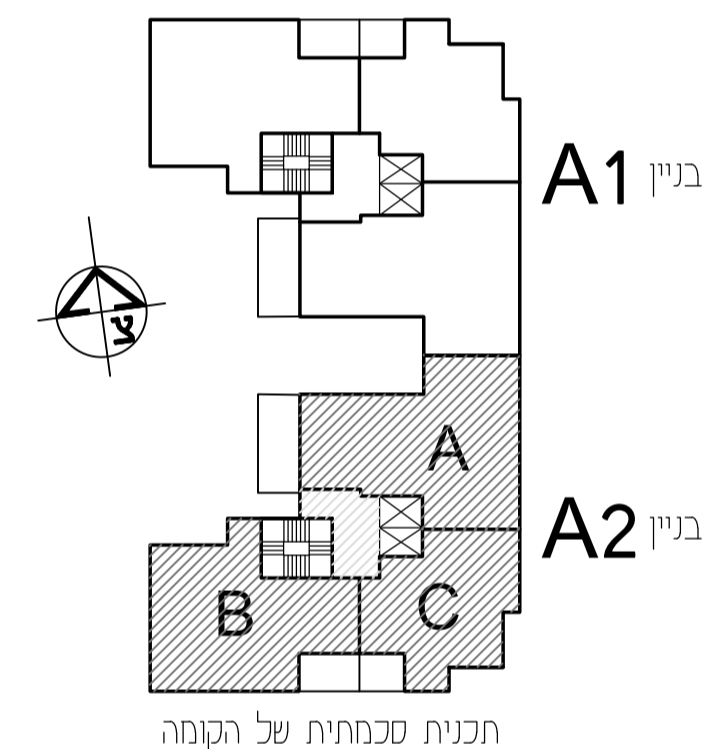

*ראה רשימת הערות כלליות ומקרא לסימנים בתחילת קובץ תוכניות אלו.
*מותנה בהיתר בניה-יחכנו שינויים והתאמות לפי דרישת הרשויות והמתכננים והיועצים.

אשקלון אגמים מזרח		
מגרש:	בניין:	קומה:
201	A2	7
טיפוס דירה:	שטח דירה:	שטח מרפסת:
קנה מידה:	מהדורה:	תאריך:
1:100	01	04.01.2022
קבוצת אודור רח' בר סוכבא 4, בני ברק טל. 03-7549500 054-3324555 www.udor.co.il		 בונים מהלב

david kohan | architect
www.davidkohan.co.il david@davidkohan.co.il