



בניין A2			
קומה	טיפוס דירה	מס' דירה	כיוון
ק-8	A	25	מערב-מזרח-צפון
ק-8	B	23	דרום-צפון-מערב
ק-8	C	24	דרום-מזרח

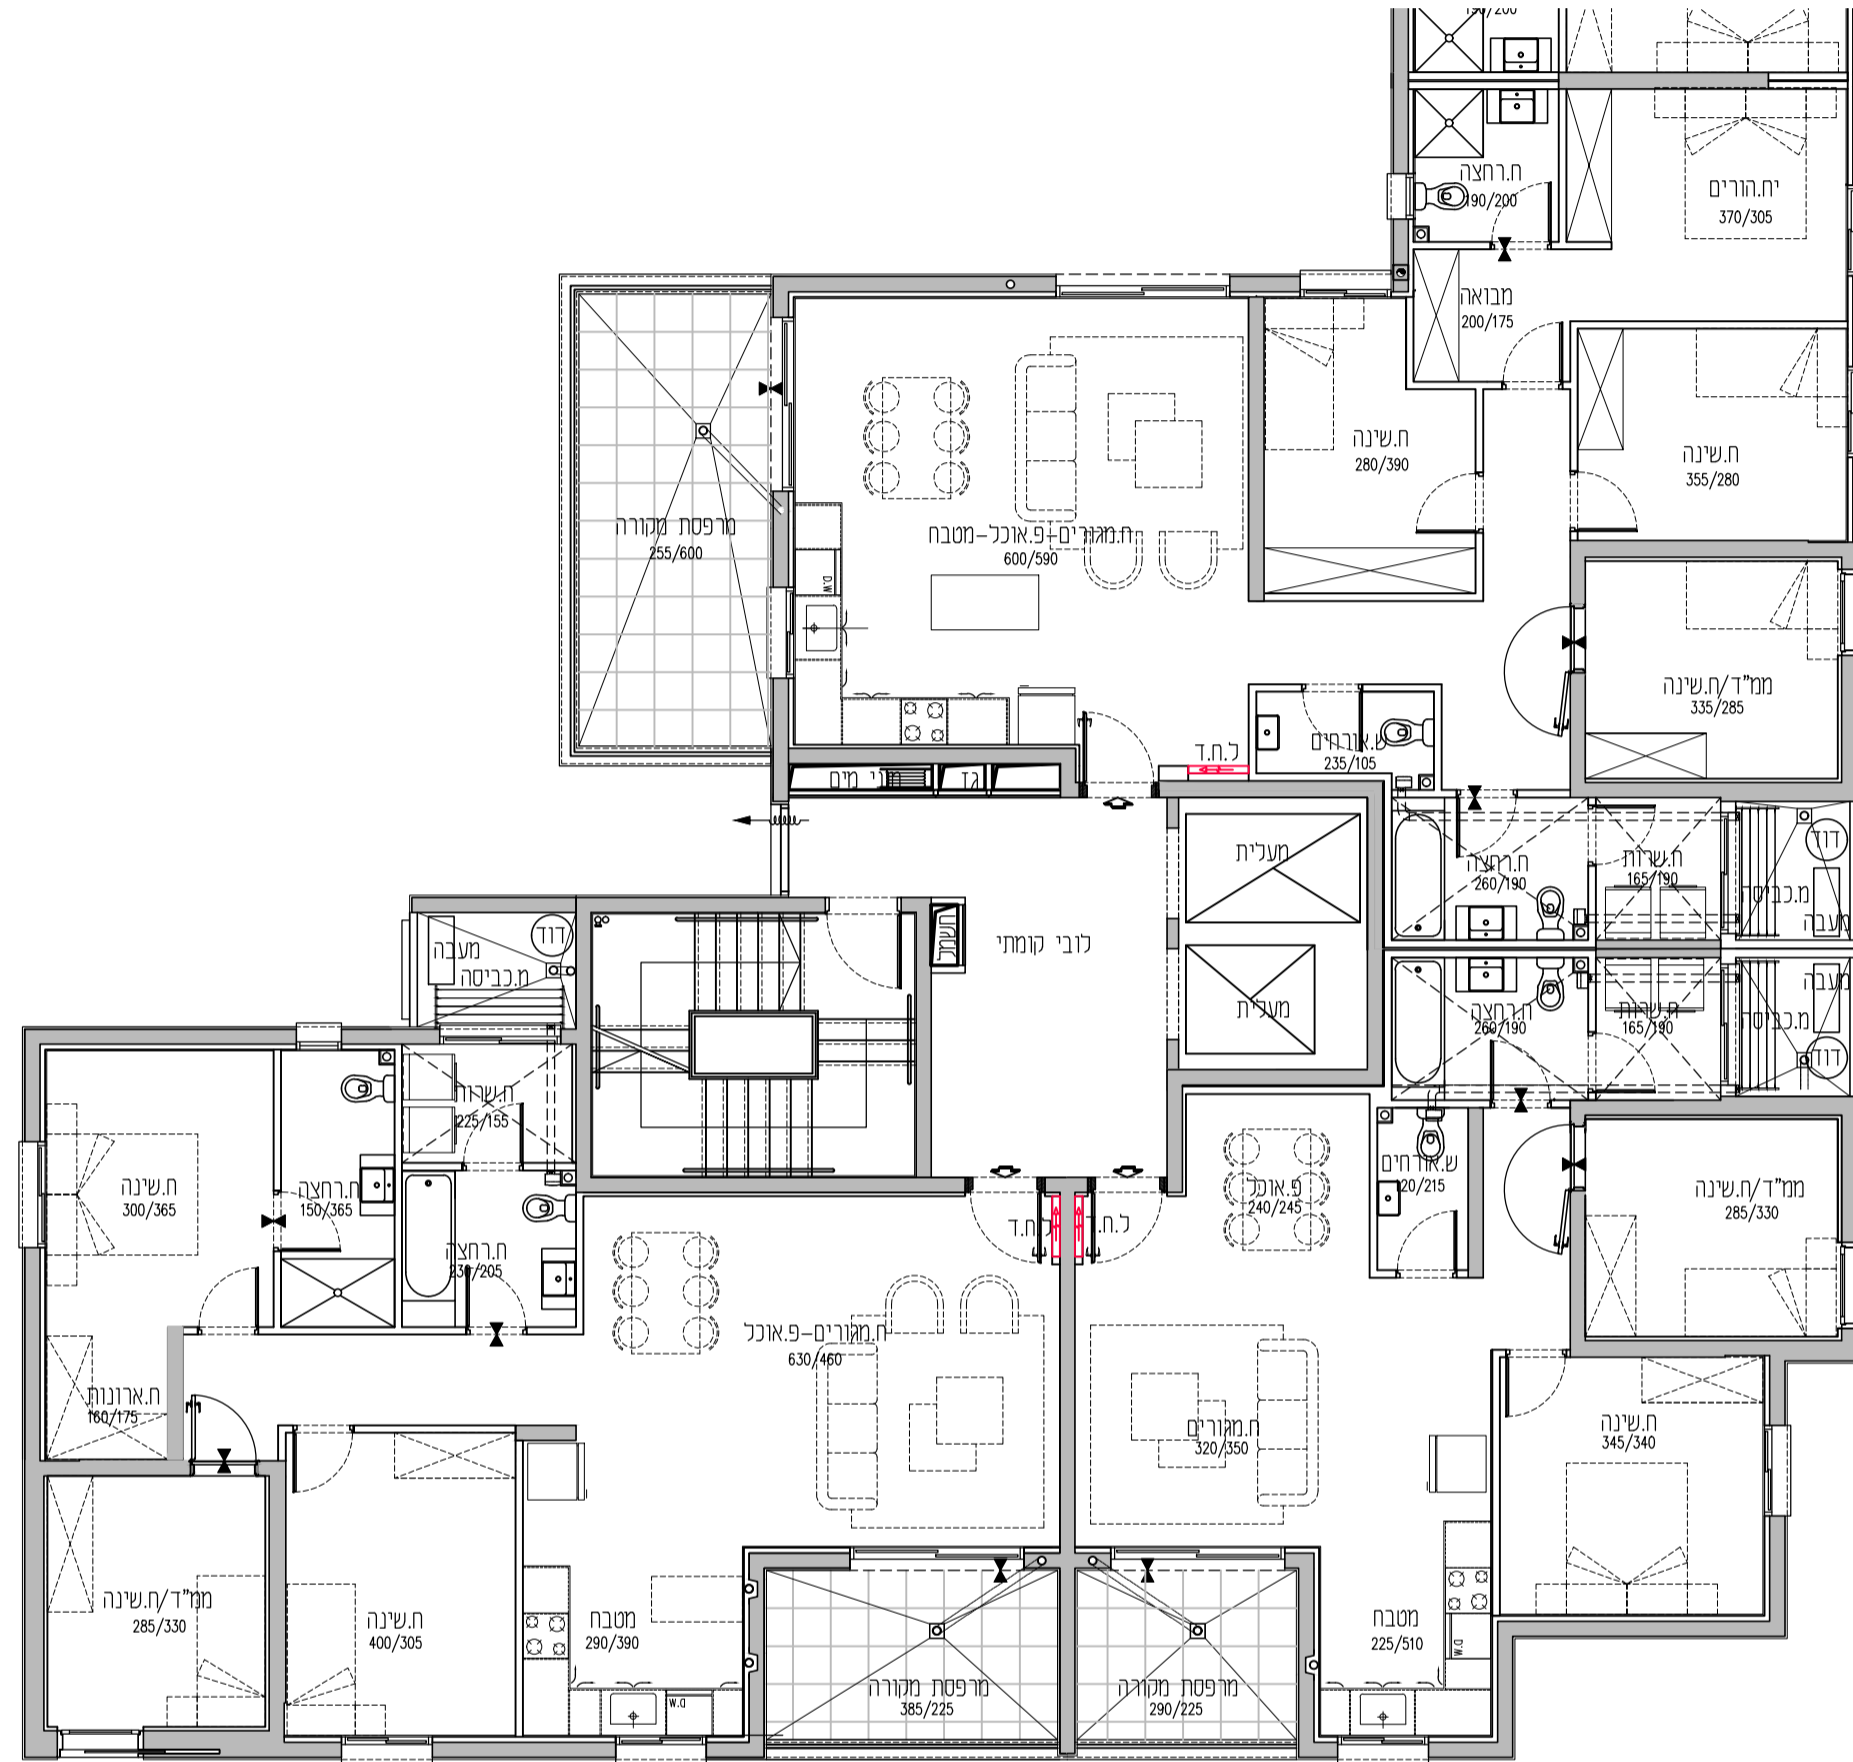


אגמים מזרח אטסקלון

קומה	טיפוס	מס' דירה
קומה 9	D	25
קומה 8	A/C	23
קומה 7	A/C	24
קומה 6	A/C	25
קומה 5	A/C	23
קומה 4	A/C	24
קומה 3	A/C	25
קומה 2	A/C	23
קומה 1	A/C	24
בחדרונים	A	

חתך רוחב סכמתי בניין A2

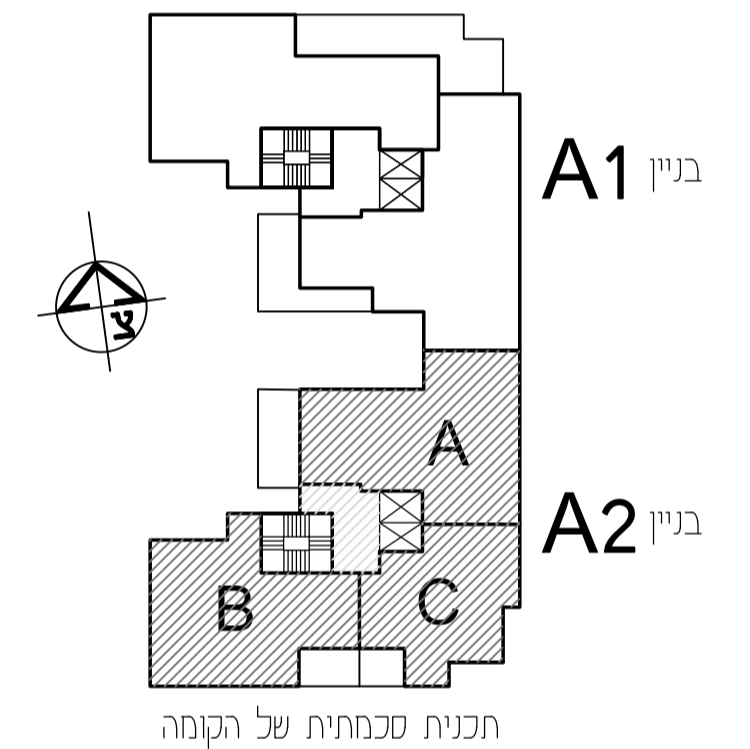

*ראה רשימת הערות כלליות ומקרא לסימנים בתחילת קובץ תוכניות אלו.
*מותנה בהתאם לבינה-יחננו שינויים והתאמות לפי דרישת הרשויות והמתכננים והיועצים.

אטסקלון אגמים מזרח		
מגרש:	בניין:	קומה:
201	A2	8
טיפוס דירה:	שטח דירה:	שטח מרפסת:
קנה מידה:	מהדורה:	תאריך:
1:100	01	04.01.2022
קבוצת אודור רח' בר סוכבא 4, בני ברק טל. 03-7549500 054-3324555 www.udor.co.il		 בונים מהלב

david kohan | architect
www.davidkohan.co.il david@davidkohan.co.il