



בניין A2			
קומה	טיפוס דירה	מס' דירה	כיוון
ק-9	D	27	מערב-מזרח-צפון
ק-9	E	26	דרום-צפון-מערב

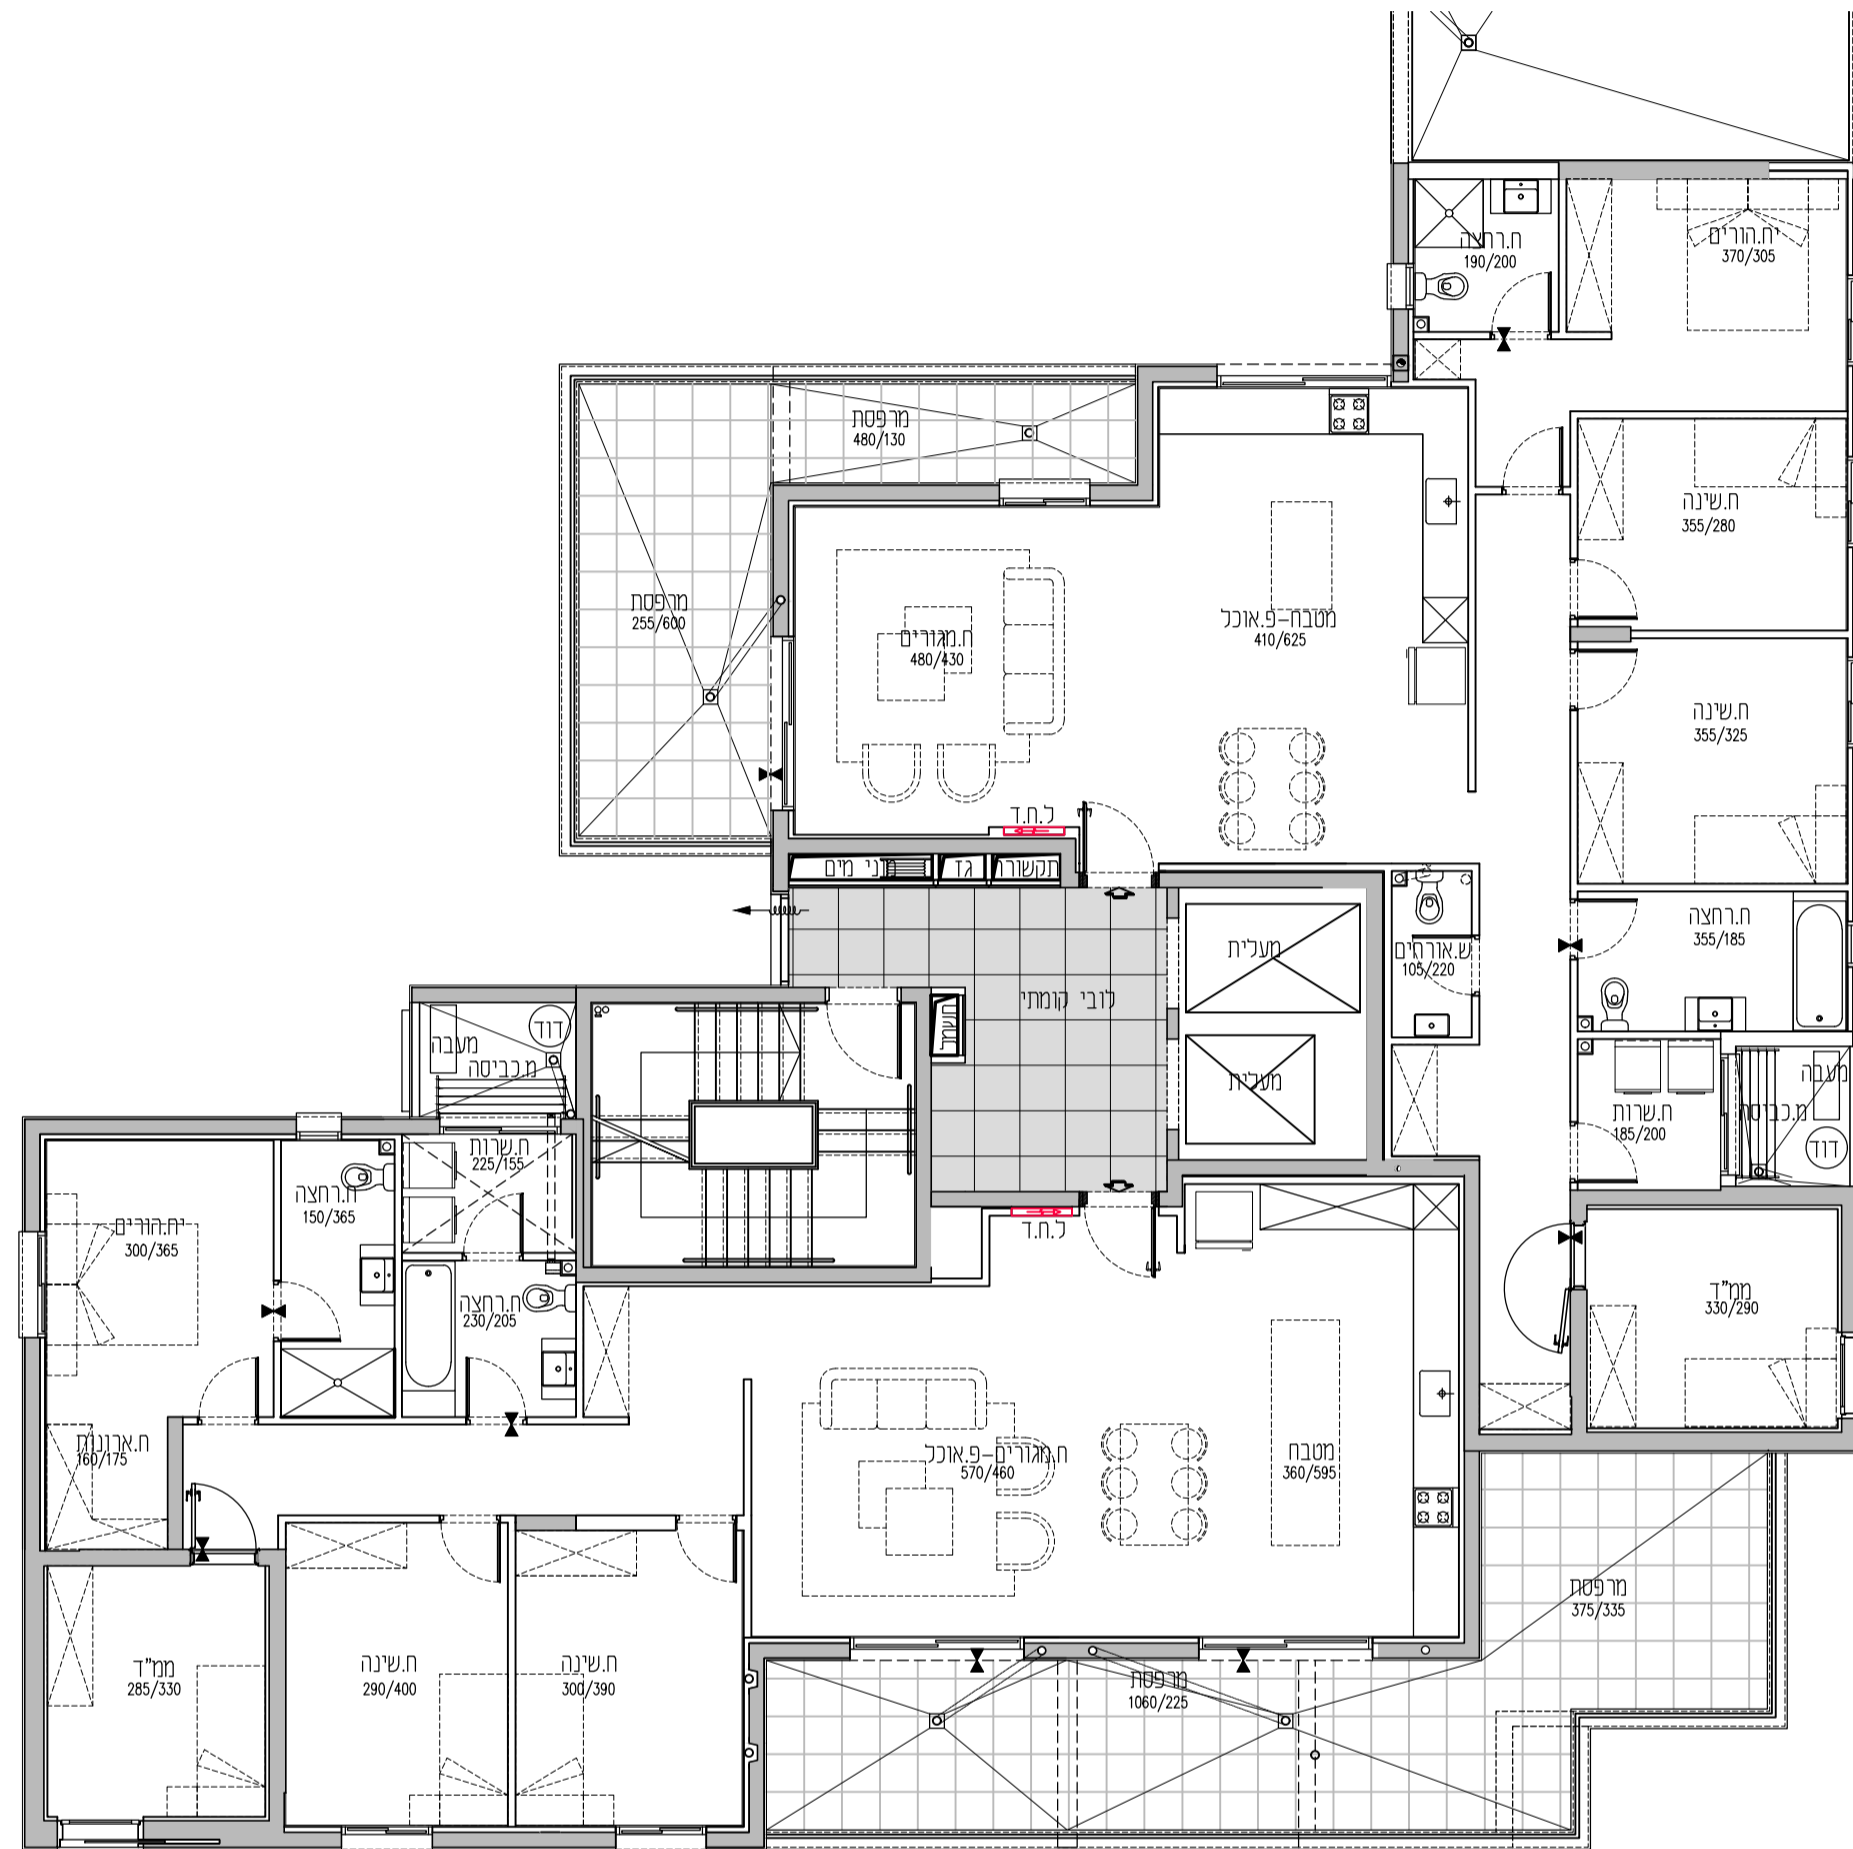

אגמים מזרח אסקלון

קומה	טיפוס	מס' דירה	כיוון
קומה 9	D	27	מערב-מזרח-צפון
קומה 8	A/C	26	דרום-צפון-מערב
קומה 7	A/C	25	דרום-צפון-מערב
קומה 6	A/C	24	דרום-צפון-מערב
קומה 5	A/C	23	דרום-צפון-מערב
קומה 4	A/C	22	דרום-צפון-מערב
קומה 3	A/C	21	דרום-צפון-מערב
קומה 2	A/C	20	דרום-צפון-מערב
קומה 1	A/C	19	דרום-צפון-מערב
קרקע	A	18	דרום-צפון-מערב

חתך רוחב סכמתי בניין A2

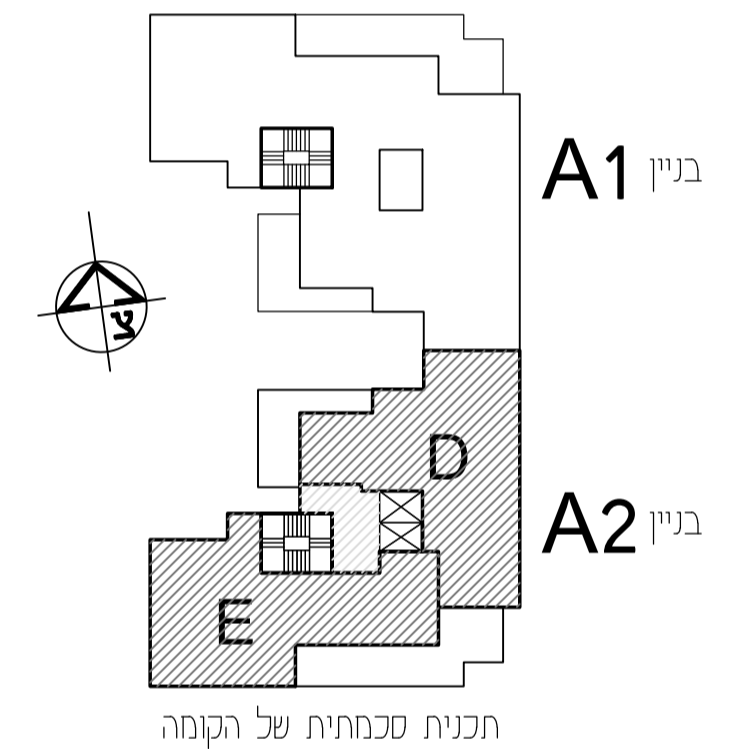

*ראה רשימת הערות כלליות ומקרא לסימנים בתחילת קובץ תוכניות אלו.
*מותנה בהיתר בניה-יחכנו שינויים והתאמות לפי דרישת הרשויות והמתכננים והיועצים.

אפסקלון אגמים מזרח		
מגרש:	בניין:	קומה:
201	A2	9
טיפוס דירה:	שטח דירה:	שטח מרפסת:
קנה מידה:	מהדורה:	תאריך:
1:50	01	04.01.2022
<p>קבוצת אודור רח' בר סוכבא 4, בני ברק טל. 054-3324555 03-7549500 www.udor.co.il</p> <p>UDOR בונים מהלב</p>		

david kohan | architect
www.davidkohan.co.il david@davidkohan.co.il