
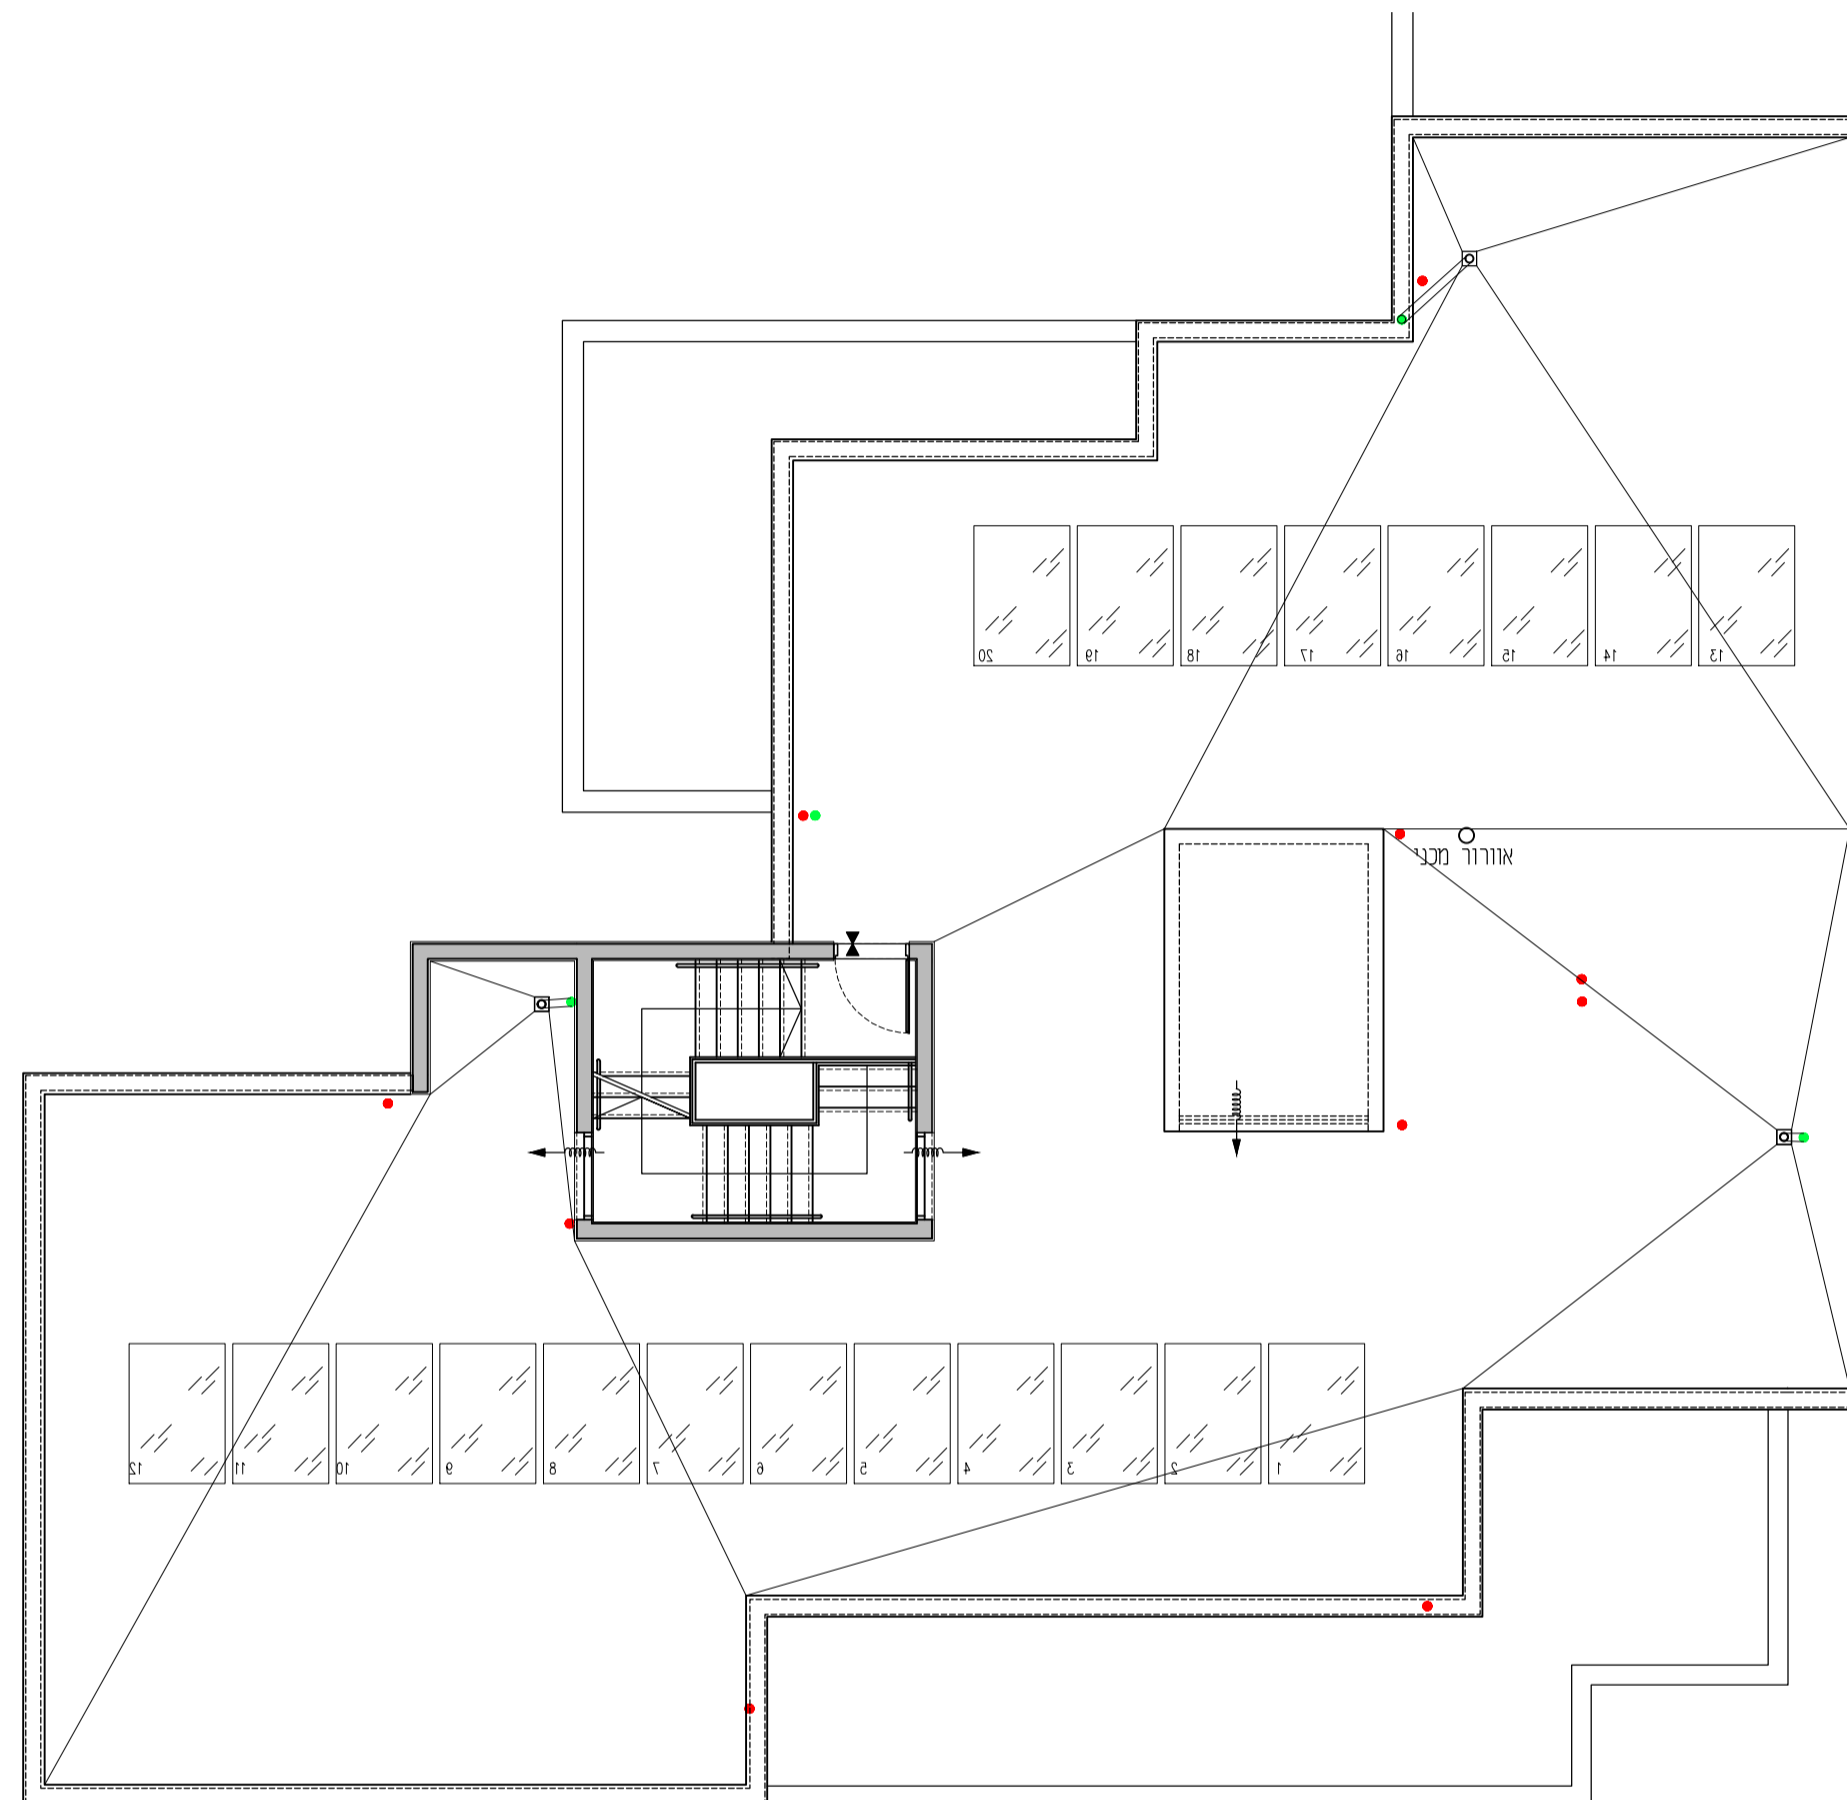



# אגמים מזרח אשקלון

קומה	אג
קומה 9	D
קומה 8	A/C
קומה 7	A/C
קומה 6	A/C
קומה 5	A/C
קומה 4	A/C
קומה 3	A/C
קומה 2	A/C
קומה 1	A/C
קרקע	A

חתך רוחב שכחתי בניין A2

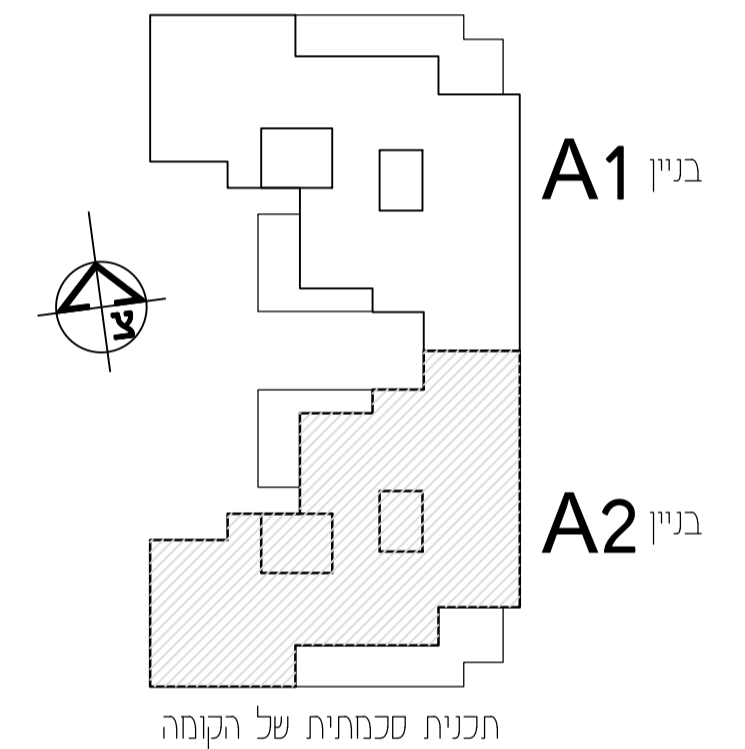

\*ראה רשימת הערות כלליות ומקרא לסימנים בתחילת קובץ תוכניות אלו.  
\*מותנה בהיתר בניה-יחכנו שינויים והתאמות לפי דרישת הרשויות והמתכננים והיועצים.

אשקלון אגמים מזרח		
מגרש:	בניין:	קומה:
<b>201</b>	<b>A2</b>	<b>ג'ג</b>
טיפוס דירה:	שטח דירה:	שטח מרפסת:
קנה מידה:	מהדורה:	תאריך:
<b>1:100</b>	<b>01</b>	<b>04.01.2022</b>
קבוצת אודור רח' בר סוכבא 4, בני ברק טל. 03-7549500   054-3324555 www.udor.co.il		
 בונים מהלב		

david kohan | architect  
www.davidkohan.co.il david@davidkohan.co.il