



בניין A3			
קומה	טיפוס דירה	מס' דירה	כיוון
1-ק	A	4	צפון-מערב-מזרח
2-ק	A	7	צפון-מערב-מזרח
3-ק	A	10	צפון-מערב-מזרח
4-ק	A	13	צפון-מערב-מזרח

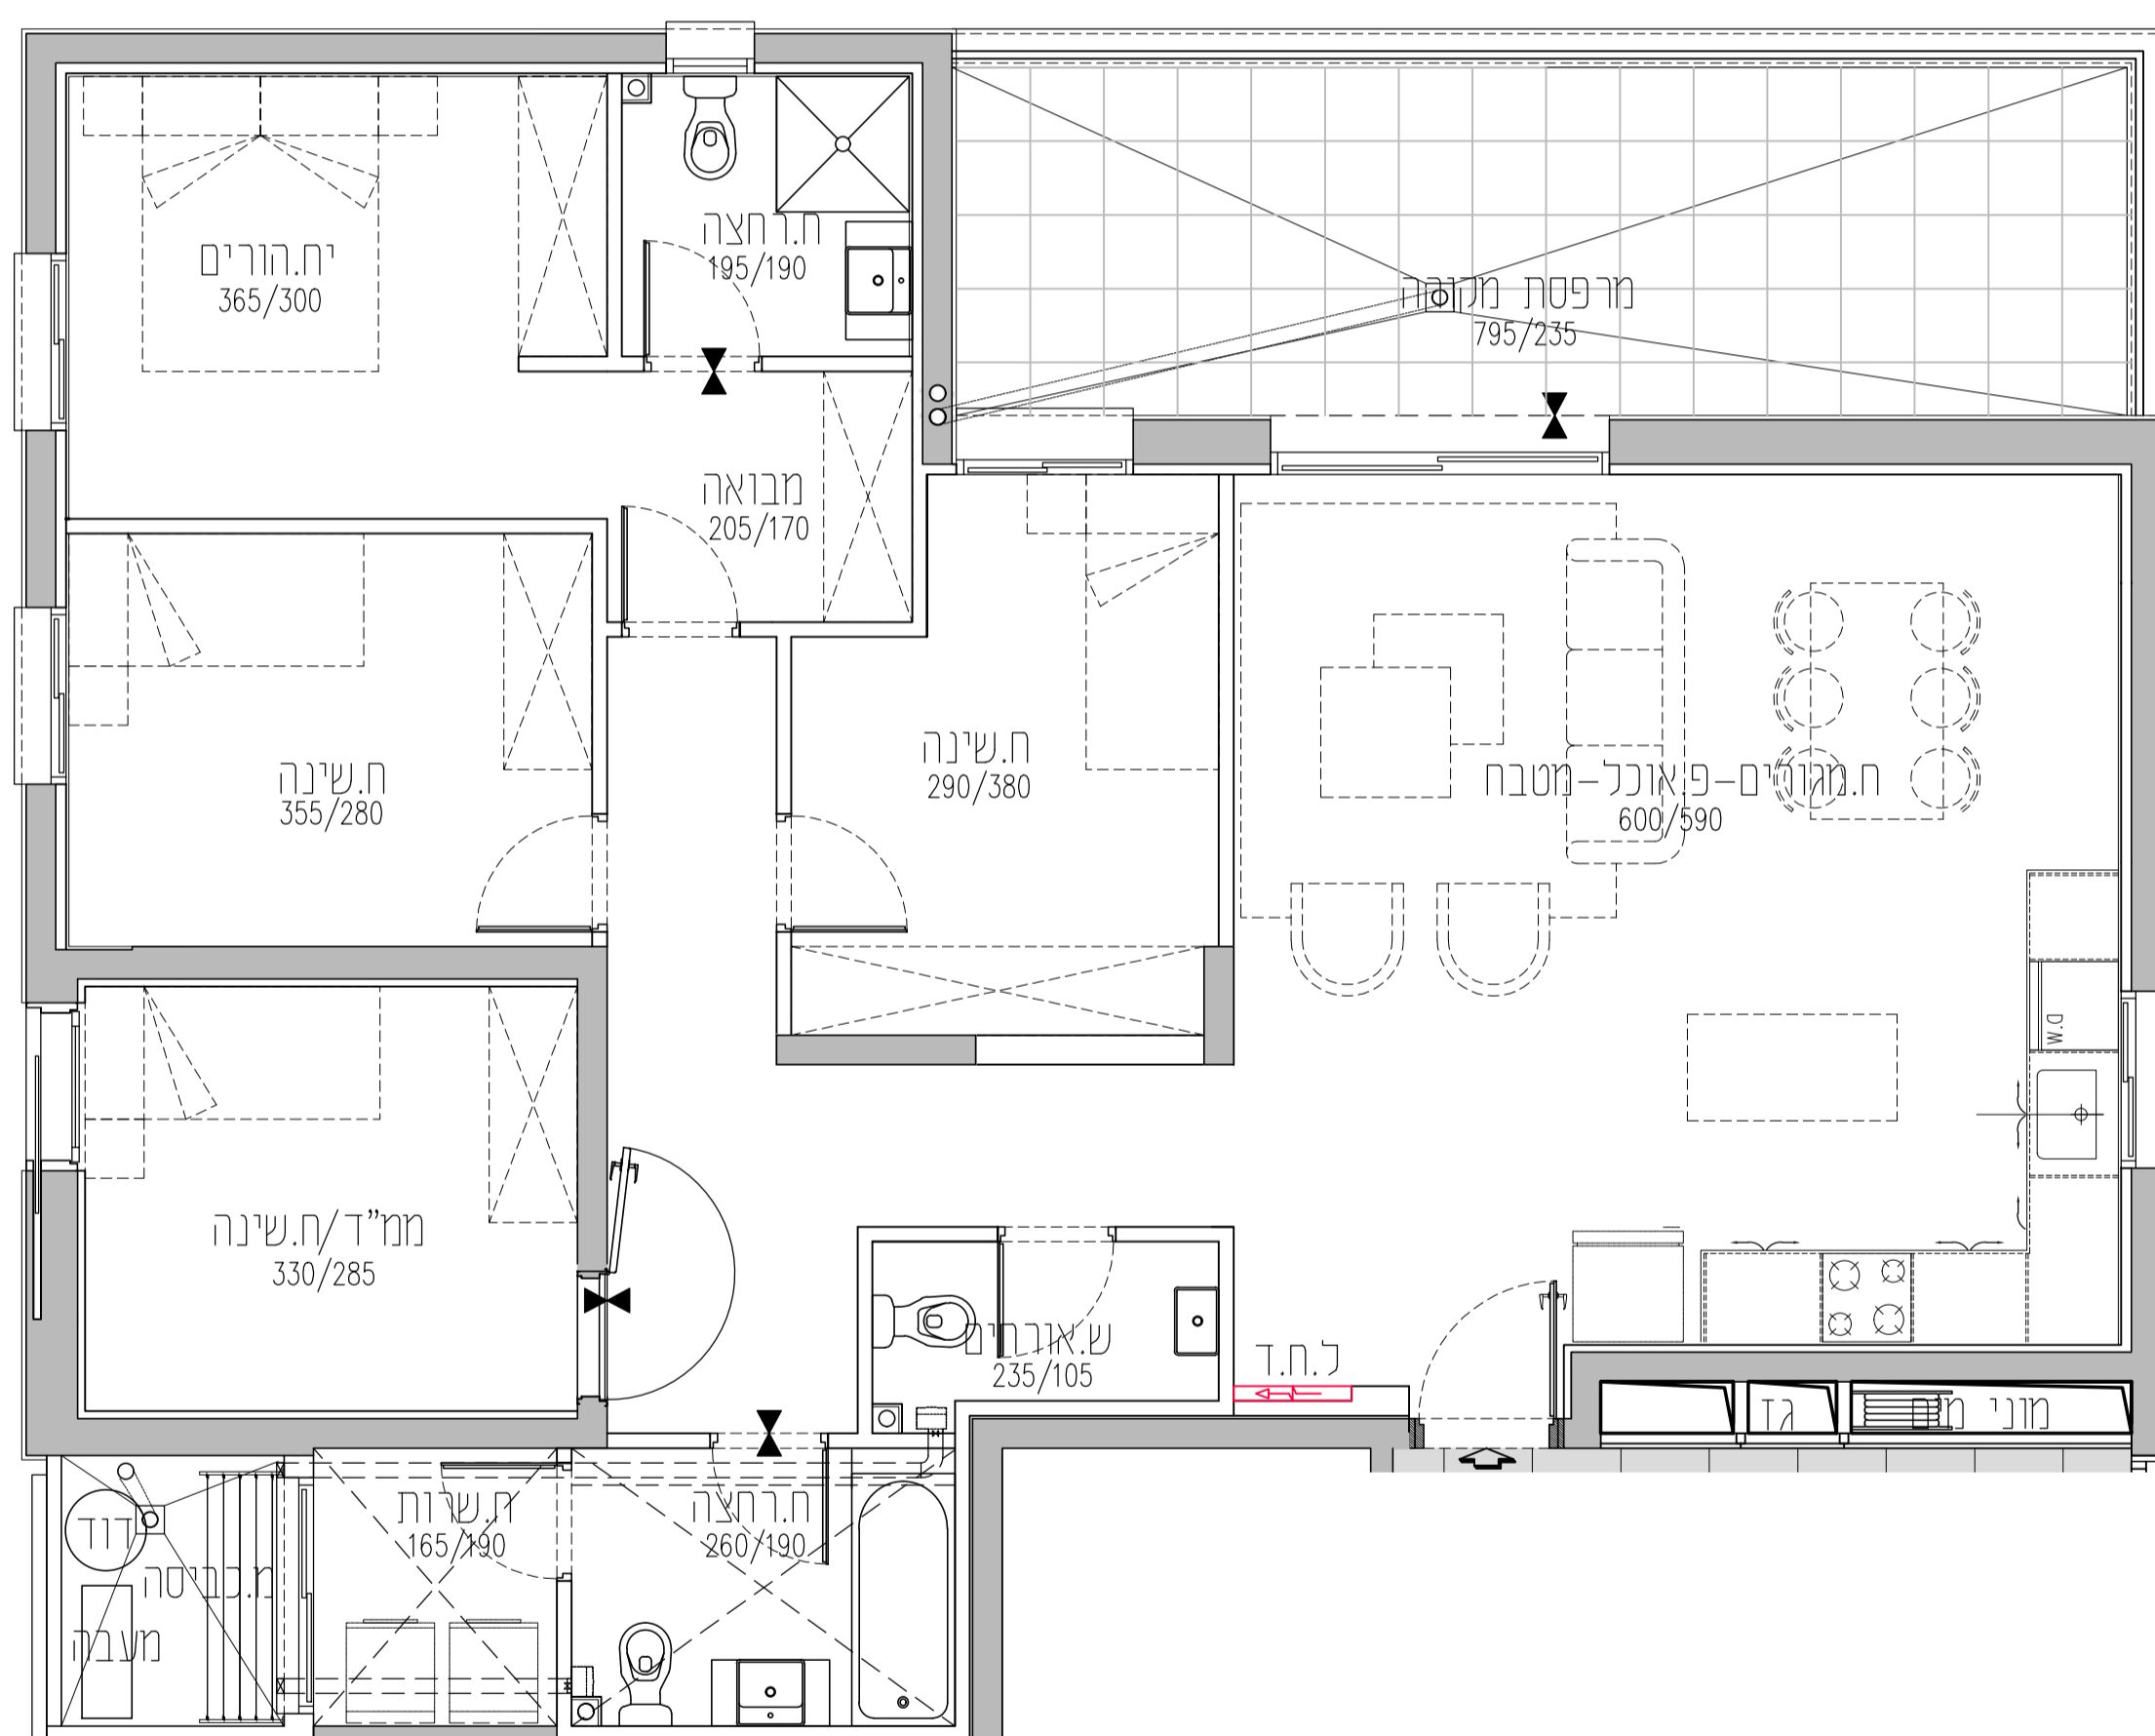

אגמים מזרח אשקלון

		גג
D	E	קומה 8
A/C	B	קומה 7
A/C	B	קומה 6
A/C	B	קומה 5
A/C	B	קומה 4
A/C	B	קומה 3
A/C	B	קומה 2
A/C	B	קומה 1
A	מחסנים	קרקע

חוקך רוחב סכמתי

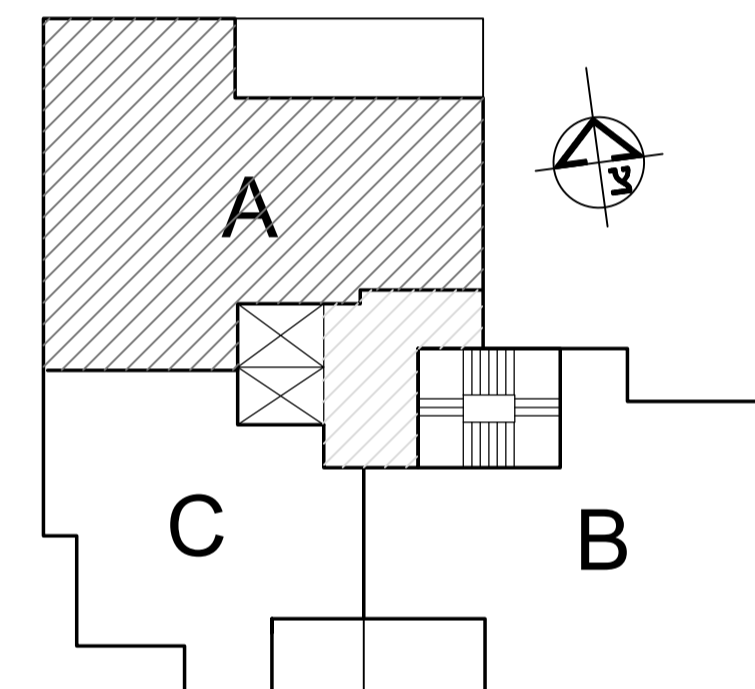

תכנית סכמית של הקומה

*ראה רשימת הערות כלליות ומקרא לסימנים בתחילת קובץ תוכניות אלו.
*מתנה בריתר בניה-יחכנו שינויים והתאמות לפי דרישת הרשויות והמתכננים והיועצים.

אשקלון אגמים מזרח		
מגרש:	בניין:	קומה:
201	A3	1-4
טיפוס דירה:	שטח דירה:	שטח מרפסת:
A	126.49	21.16
קנה מידה:	מהדורה:	תאריך:
1:50	01	04.01.2022

קבוצת אודור
רח' בר סוכבא 4, בני ברק
טל. 03-7549500 | 054-3324555
www.udor.co.il



בונים מהלב

david kohan | architect
www.davidkohan.co.il david@davidkohan.co.il