



בניין A3			
קומה	טיפוס דירה	מס' דירה	כיוון
1-4	B	2	דרום-מזרח-צפון
ק-2	B	5	דרום-מזרח-צפון
ק-3	B	8	דרום-מזרח-צפון
ק-4	B	11	דרום-מזרח-צפון

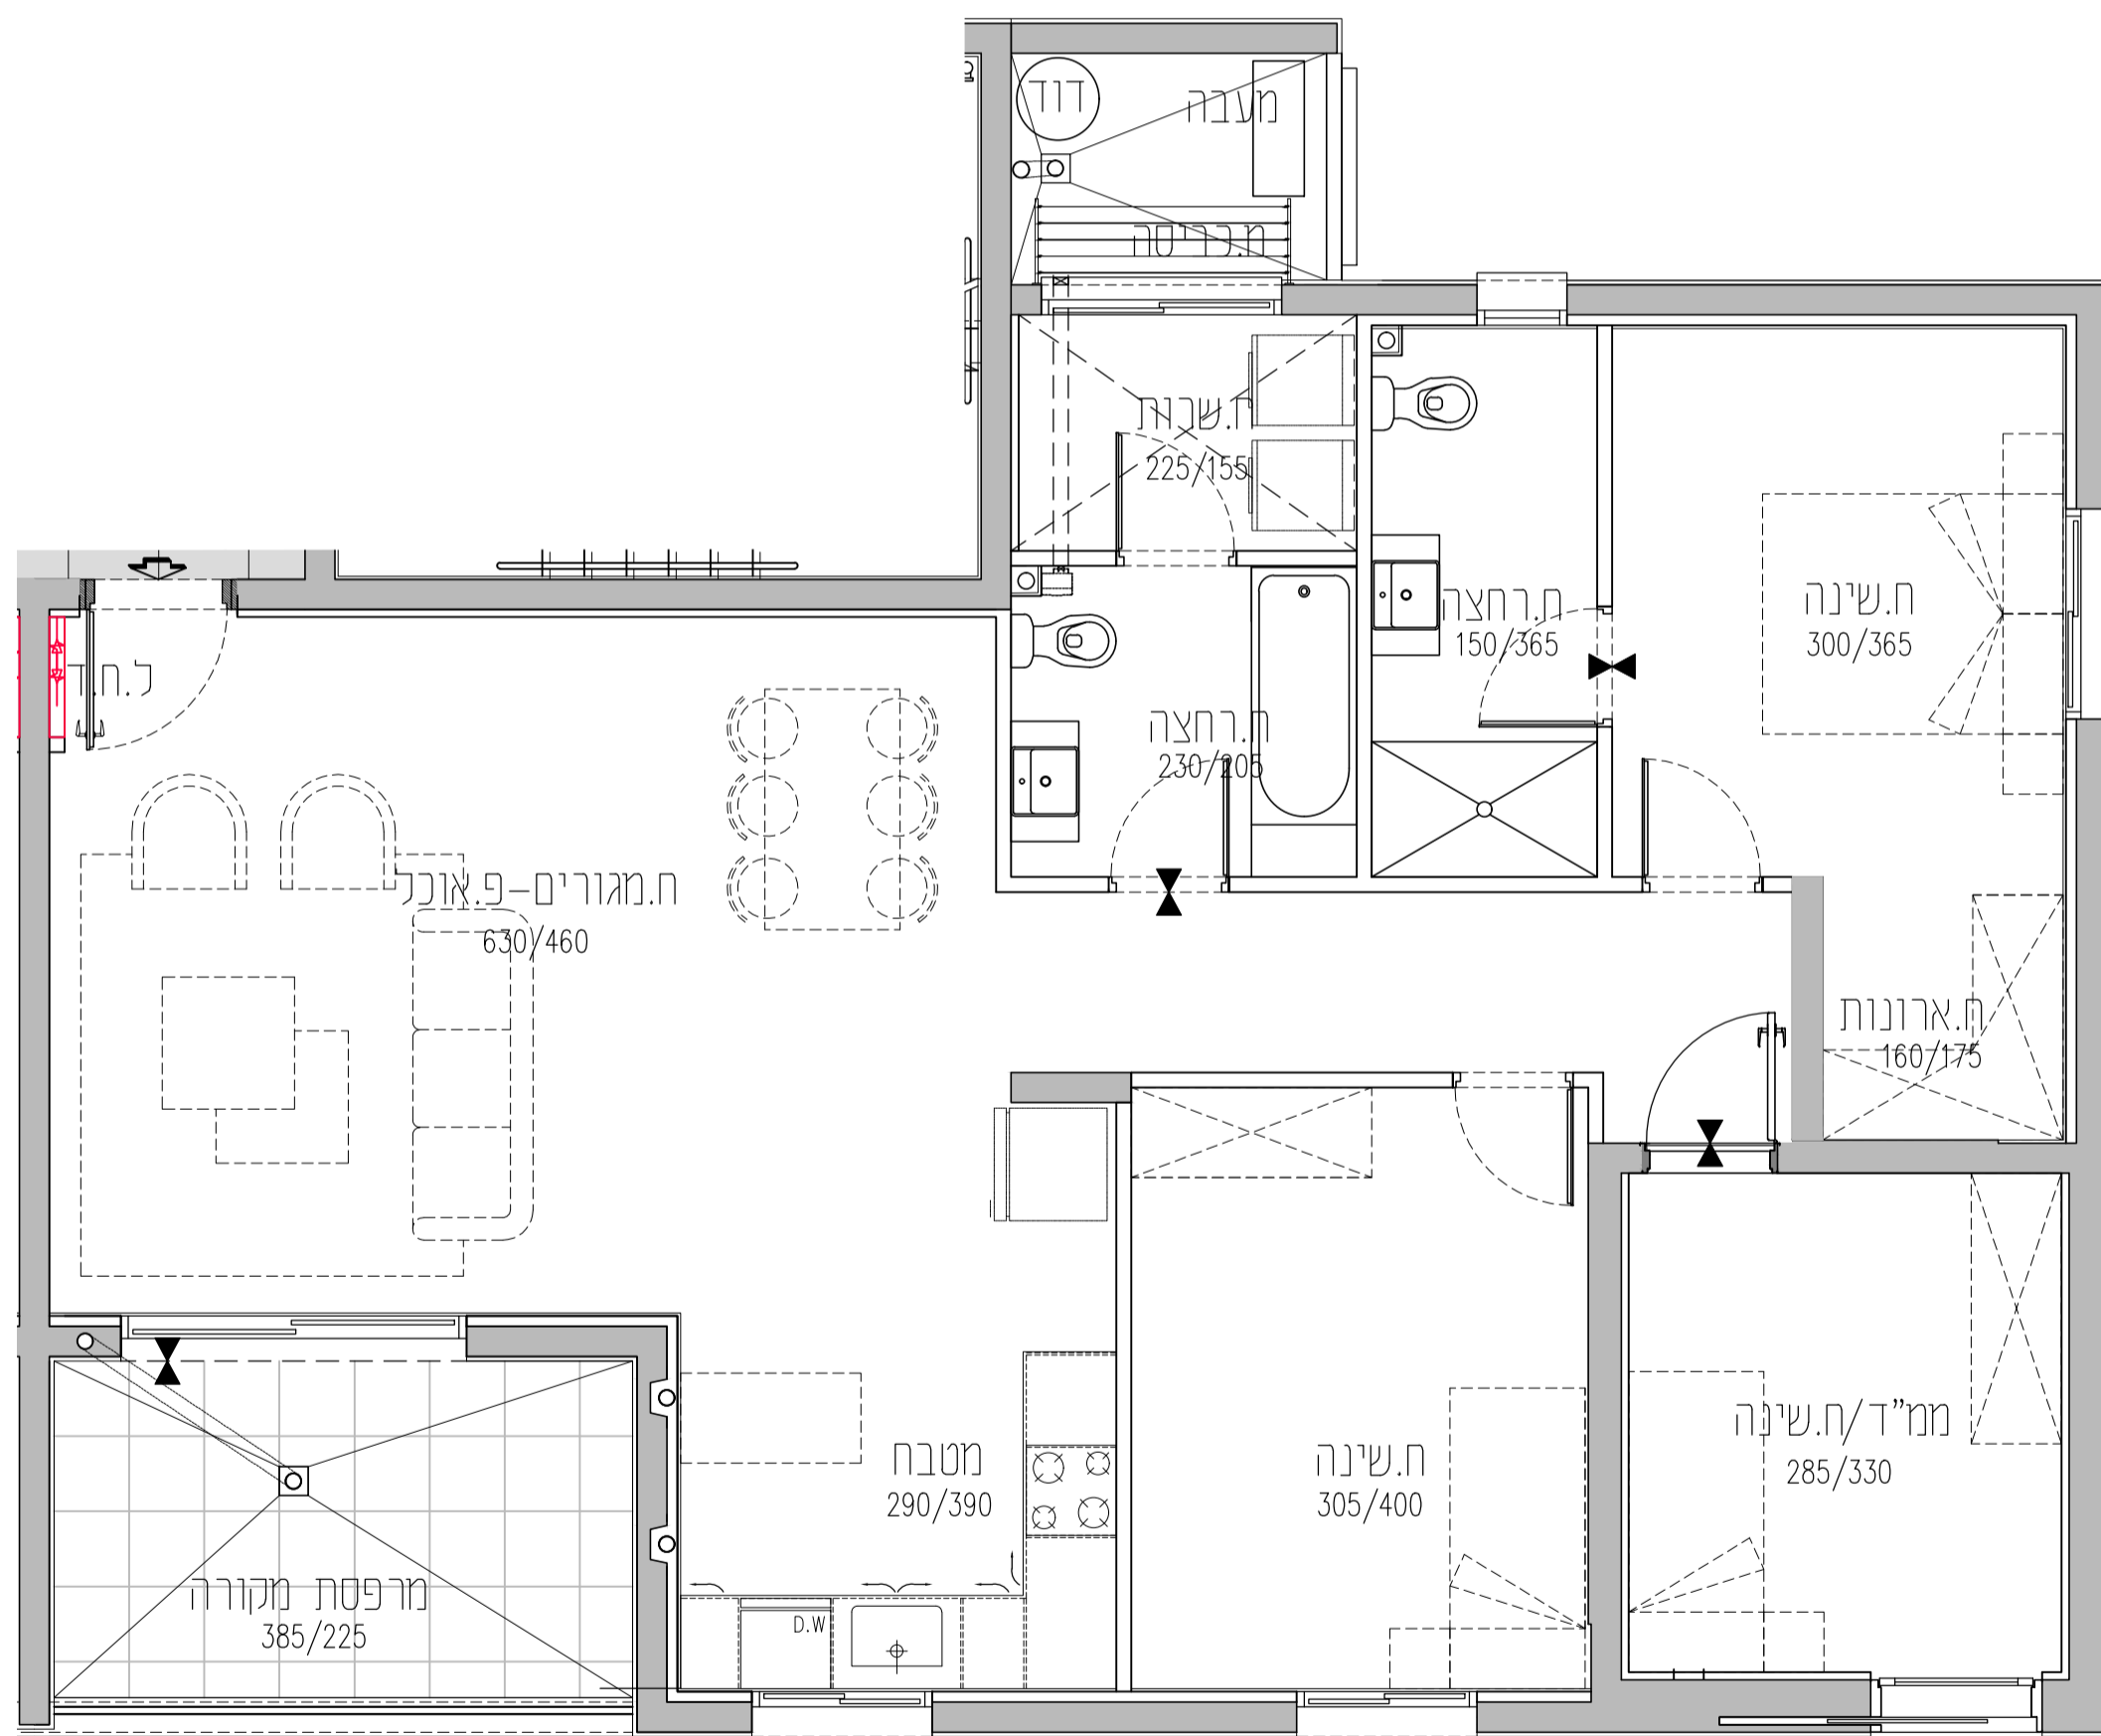

## אגמים מזרח אשקלון

קומה	טיפוס	מס' דירה	כיוון
קומה 8	E		
קומה 7	B		
קומה 6	B		
קומה 5	B		
קומה 4	B		
קומה 3	B		
קומה 2	B		
קומה 1	B		
קרקע	מחסנים	A	

חוקך רוחב סכמתי

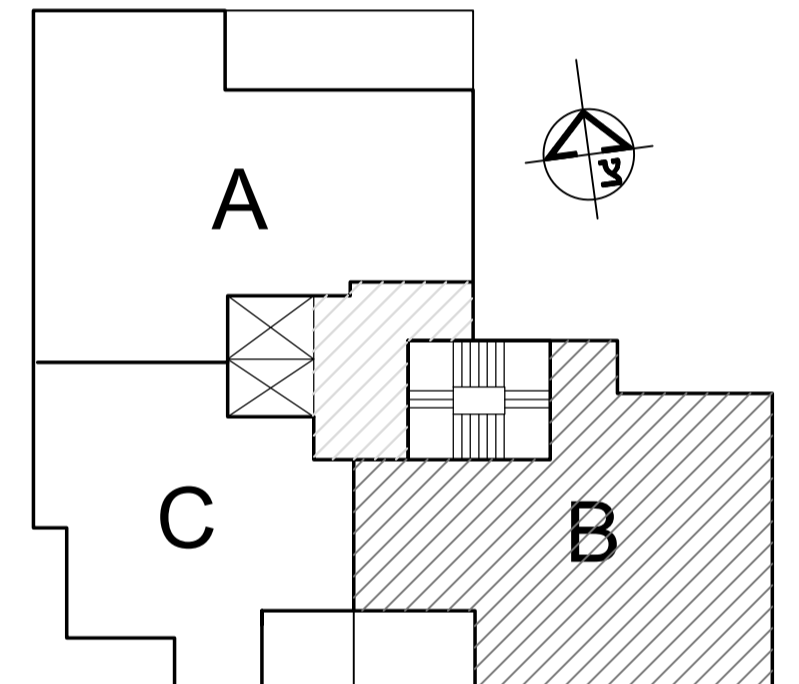

תכנית סכמטית של הקומה

\*ראה רשימת הערות כלליות ומקרא לסימנים בתחילת קובץ תוכניות אלו.  
\*מותנה בהיתר בניה-יחכנו שינויים והתאמות לפי דרישת הרשויות והמתכננים והיועצים.

אשקלון אגמים מזרח		
מגרש:	בניין:	קומה:
<b>201</b>	<b>A3</b>	<b>1-4</b>
טיפוס דירה:	שטח דירה:	שטח מרפסת:
<b>B</b>	<b>111.42</b>	<b>9.83</b>
קנה מידה:	מהדורה:	תאריך:
<b>1:50</b>	<b>01</b>	<b>04.01.2022</b>
<p>קבוצת אודור רח' בר סוכבא 4, בני ברק טל. 03-7549500   054-3324555 www.udor.co.il</p> <p><b>UDOR</b> בונים מהלב</p>		

david kohan | architect  
www.davidkohan.co.il david@davidkohan.co.il