



בניין A3			
קומה	טיפוס דירה	מס' דירה	כיוון
ק-1	C	3	דרום-מערב
ק-2	C	6	דרום-מערב
ק-3	C	9	דרום-מערב
ק-4	C	12	דרום-מערב

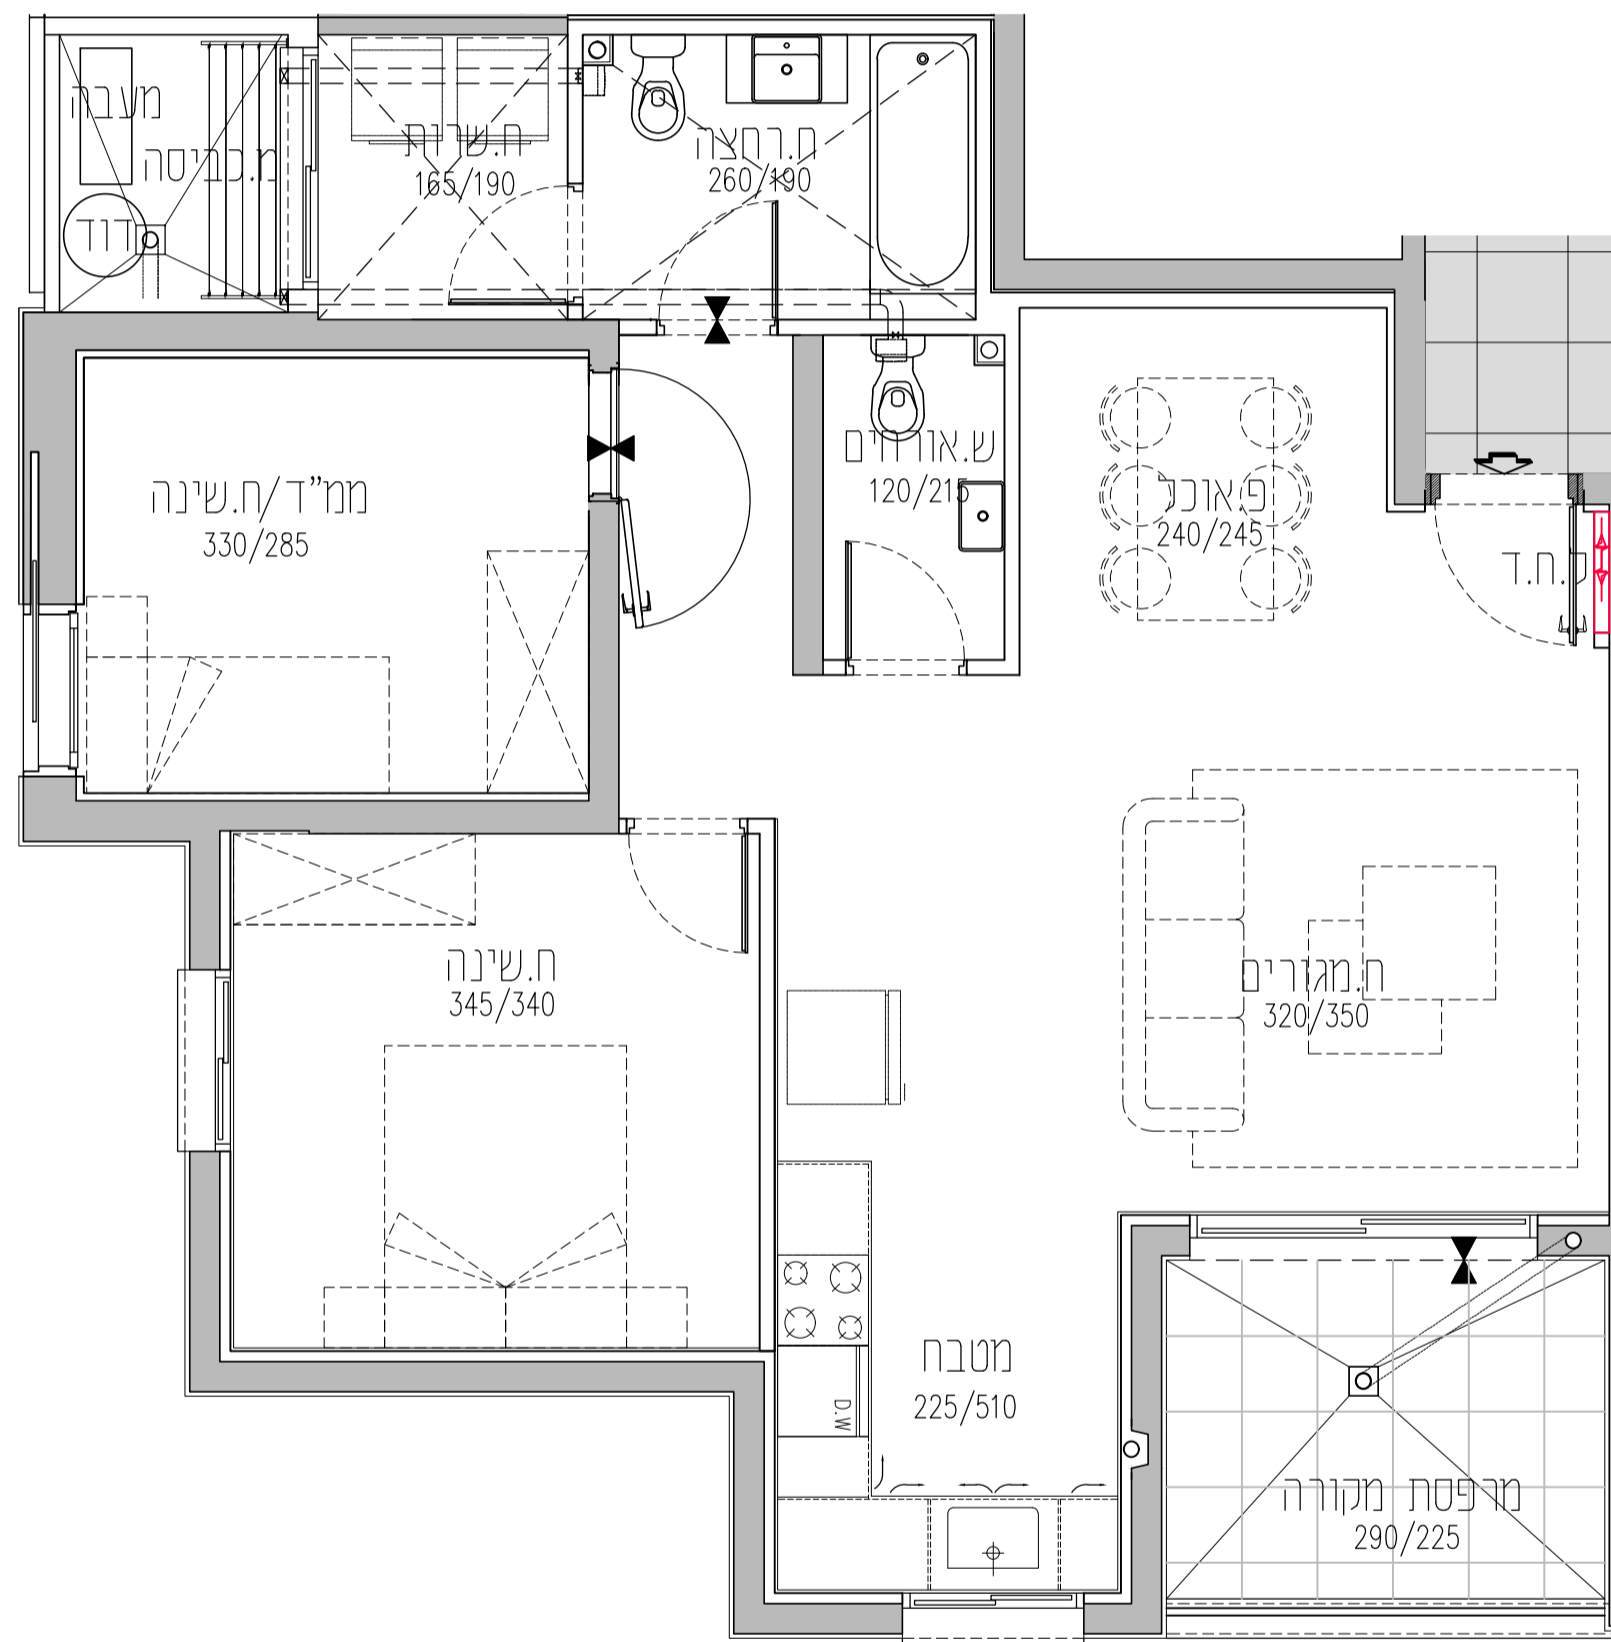

## אגמים מזרח אשקלון

קומה	אגמים	גובה
קומה 8	D E	8
קומה 7	A/C B	7
קומה 6	A/C B	6
קומה 5	A/C B	5
קומה 4	A/C B	4
קומה 3	A/C B	3
קומה 2	A/C B	2
קומה 1	A/C B	1
קרקע	A מחסנים	

חוקך רוחב סכמתי

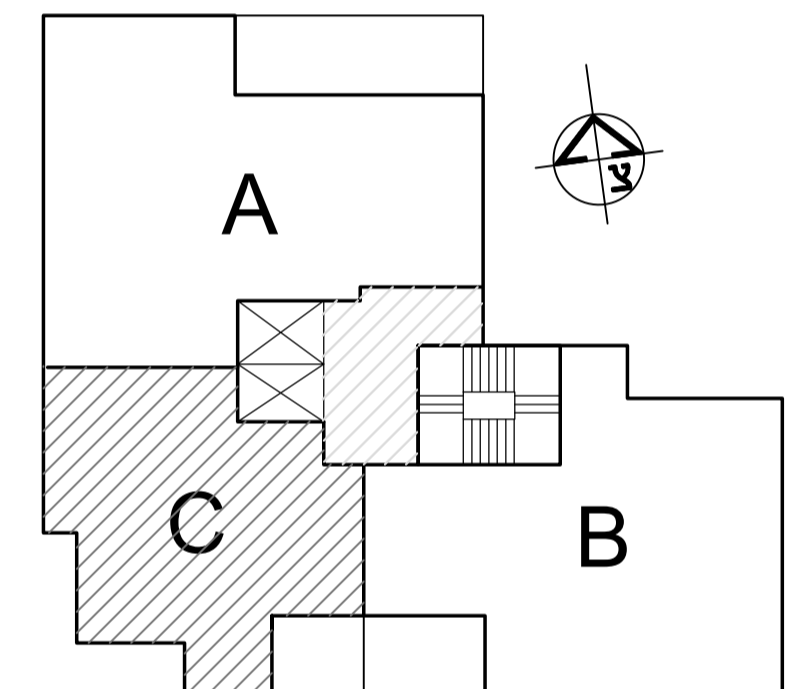

תכנית סכמתית של הקומה

\*ראה רשימת הערות כלליות ומקרא לסימנים בתחילת קובץ תוכניות אלו.  
\*מותנה בהיתר בניה-יחכנו שינויים והתאמות לפי דרישת הרשויות והמתכננים והיועצים.

אשקלון אגמים מזרח		
מגרש: 201	בניין: A3	קומה: 1-4
טיפוס דירה: C	שטח דירה: 83.05	שטח מרפסת: 7.48
קנה מידה: 1:50	מהדורה: 01	תאריך: 04.01.2022
<p>קבוצת אודור רח' בר סוכבא 4, בני ברק טל. 03-7549500   054-3324555 www.udor.co.il</p> <p><b>UDOR</b> בונים מהלב</p>		

david kohan | architect  
www.davidkohan.co.il david@davidkohan.co.il