



בניין A3			
קומה	טיפוס דירה	מס' דירה	כיוון
ק-5	B	14	דרום-מזרח-צפון
ק-6	B	17	דרום-מזרח-צפון
ק-7	B	20	דרום-מזרח-צפון

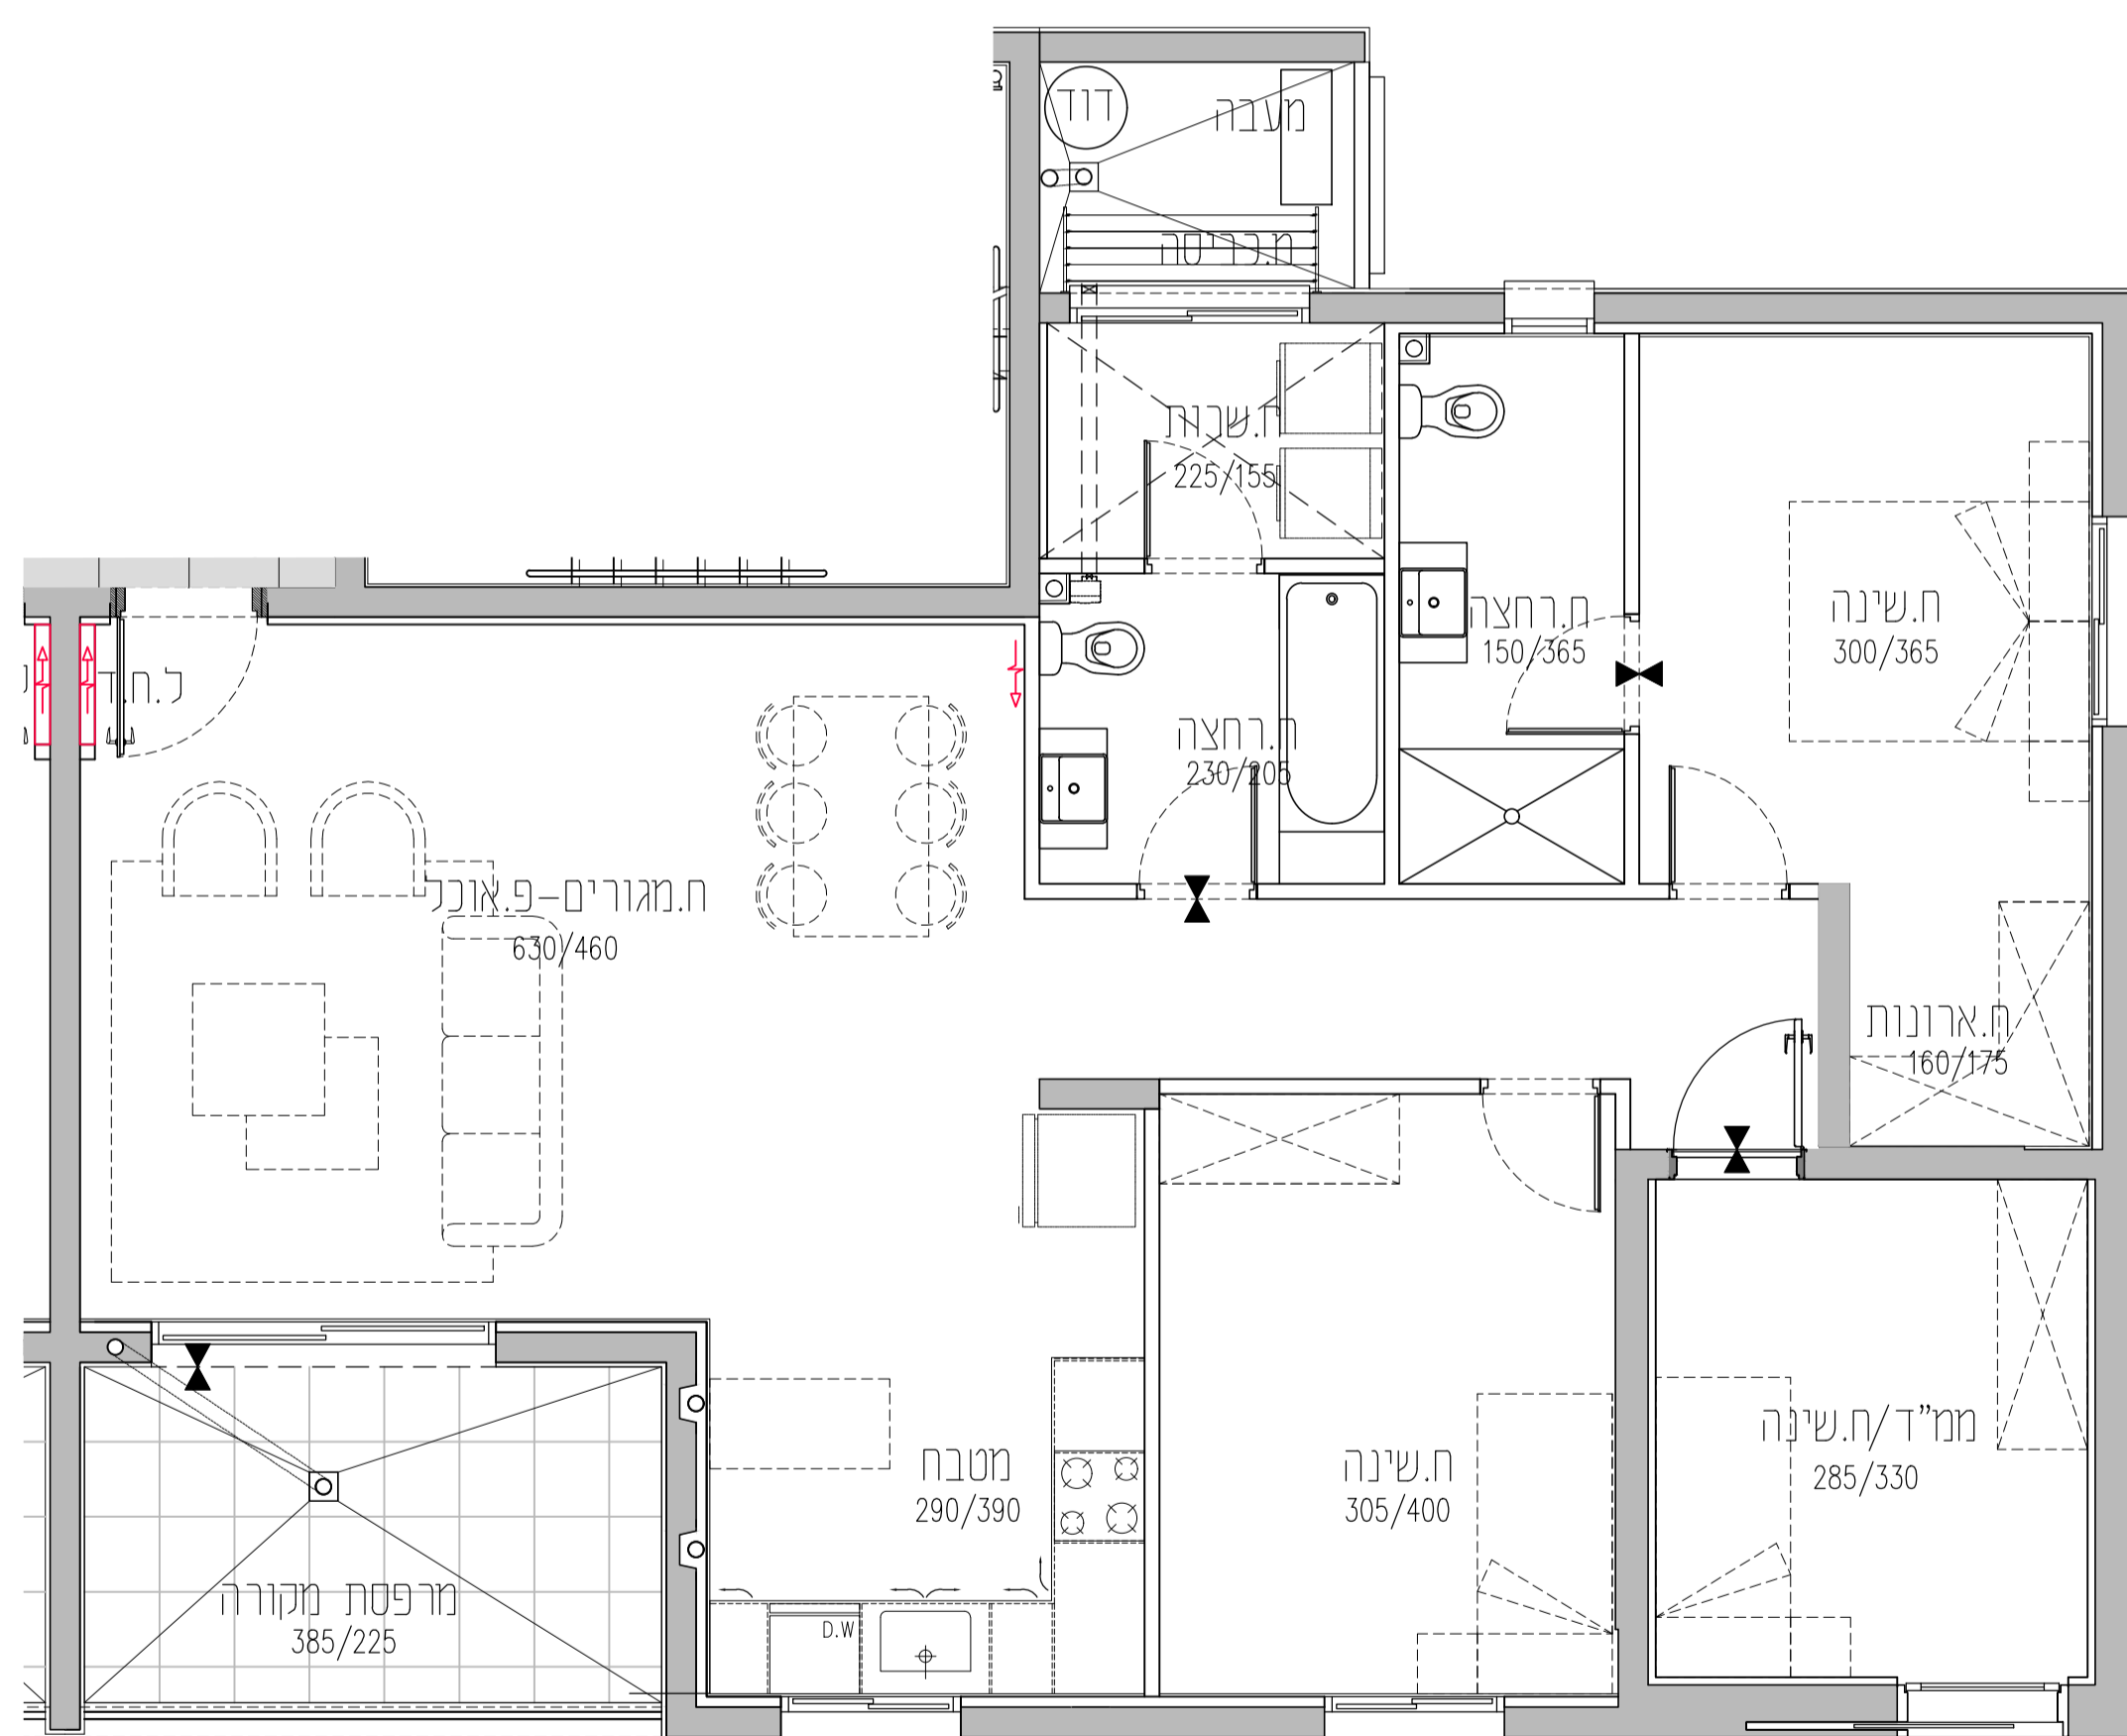

## אגמים מזרח אשקלון

קומה	אגמים	גג
קומה 8	D, E	
קומה 7	A/C, B	
קומה 6	A/C, B	
קומה 5	A/C, B	
קומה 4	A/C, B	
קומה 3	A/C, B	
קומה 2	A/C, B	
קומה 1	A/C, B	
קרקע	A, מחסנים	

חוקך רוחב סכמתי

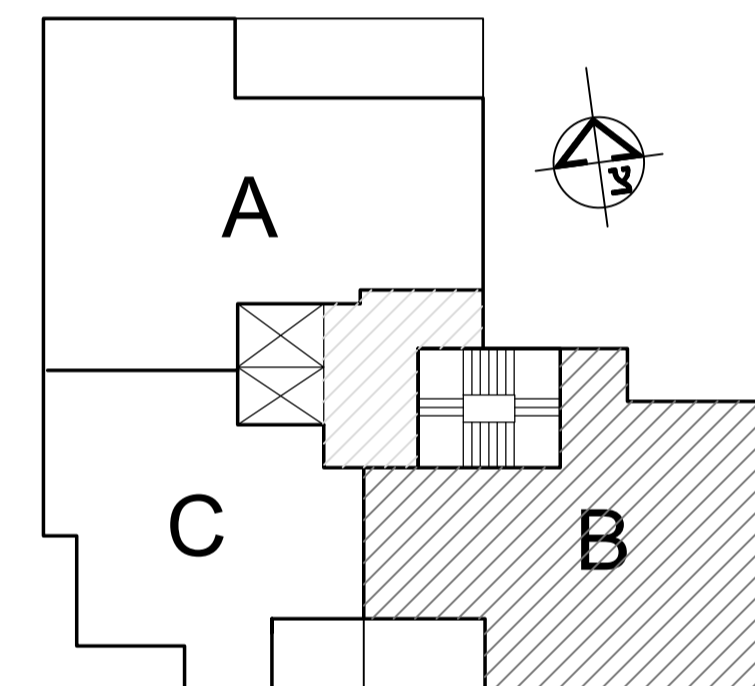

תכנית סכמית של הקומה

\*ראה רשימת הערות כלליות ומקרא לסימנים בתחילת קובץ תוכניות אלו.  
\*מתנה בריתר בניה-יחכנו שינויים והתאמות לפי דרישת הרשויות והמתכננים והיועצים.

אשקלון אגמים מזרח		
מגרש: 201	בניין: A3	קומה: 5-7
טיפוס דירה: B	שטח דירה: 111.42	שטח מרפסת: 9.83
קנה מידה: 1:50	מהדורה: 01	תאריך: 04.01.2022

קבוצת אודור  
רח' בר סוכבא 4, בני ברק  
טל. 03-7549500 | 054-3324555  
www.udor.co.il

**UDOR**  
בונים מהלב

david kohan | architect  
www.davidkohan.co.il david@davidkohan.co.il