



| בניין A3 |            |          |           |
|----------|------------|----------|-----------|
| קומה     | טיפוס דירה | מס' דירה | כיוון     |
| ק-5      | C          | 15       | דרום-מערב |
| ק-6      | C          | 18       | דרום-מערב |
| ק-7      | C          | 21       | דרום-מערב |

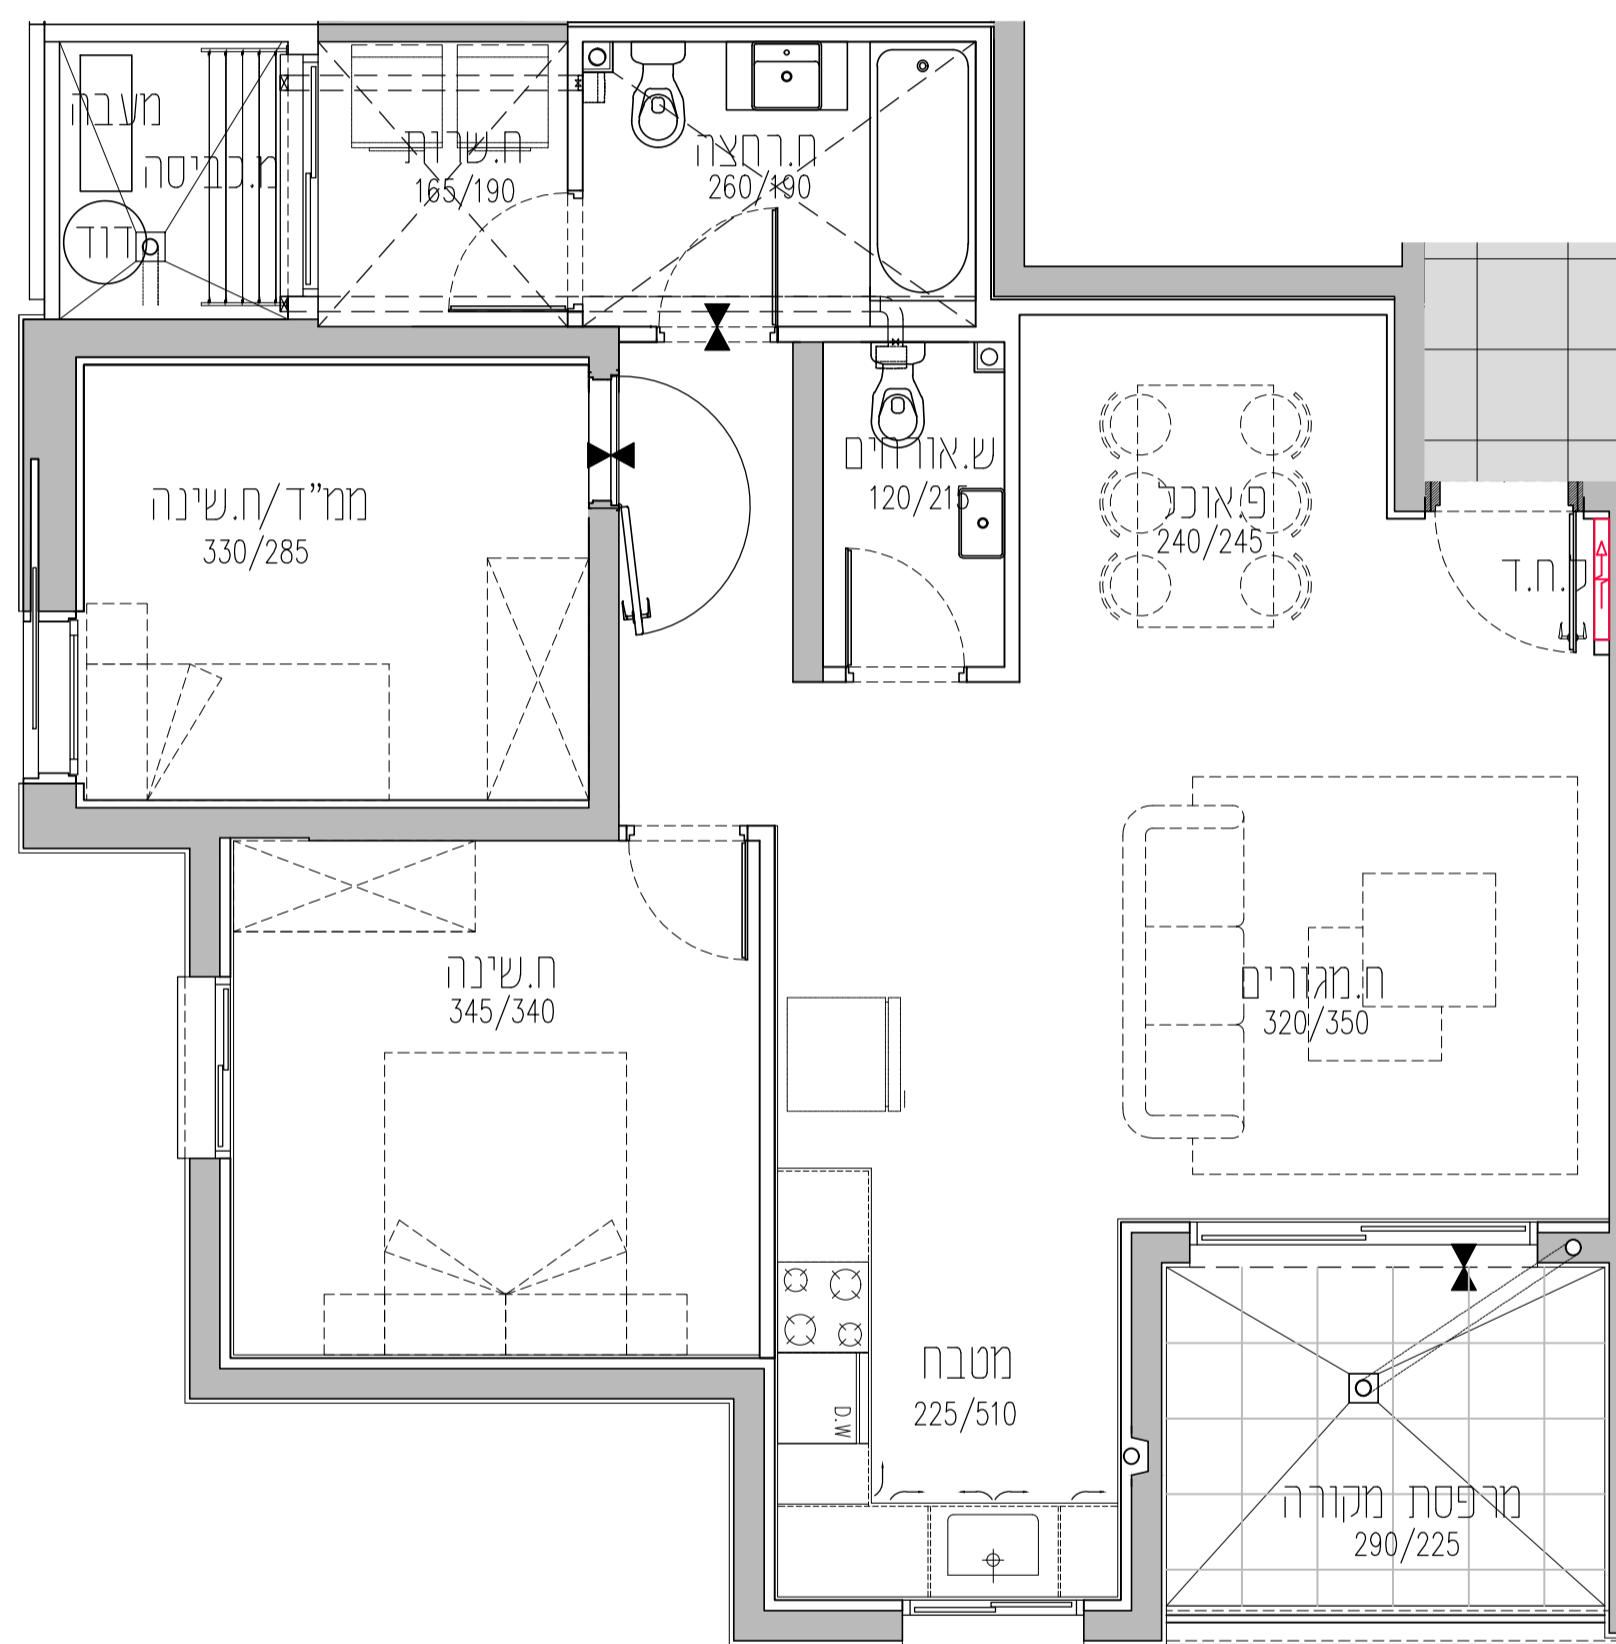

## אגמים מזרח אשקלון

| קומה   | אגמים     | גג |
|--------|-----------|----|
| קומה 8 | D, E      |    |
| קומה 7 | A/C, B    |    |
| קומה 6 | A/C, B    |    |
| קומה 5 | A/C, B    |    |
| קומה 4 | A/C, B    |    |
| קומה 3 | A/C, B    |    |
| קומה 2 | A/C, B    |    |
| קומה 1 | A/C, B    |    |
| קרקע   | A, מחסנים |    |

חוקך רוחב סכמתי

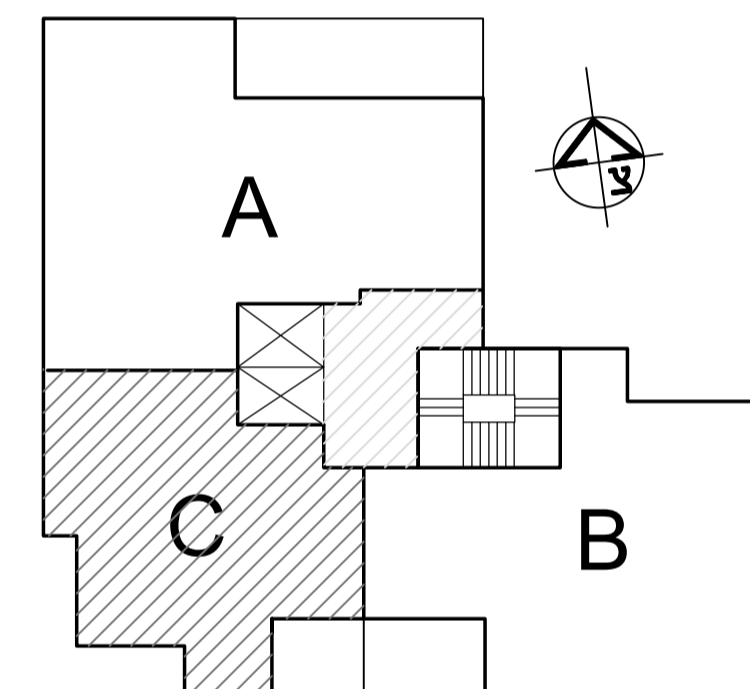

תכנית סכמתית של הקומה

\*ראה רשימת הערות כלליות ומקרא לסימנים בתחילת קובץ תוכניות אלו.  
\*מותנה בהיתר בניה-יחכנו שינויים והתאמות לפי דרישת הרשויות והמתכננים והיועצים.

| אשקלון אגמים מזרח  |           |            |
|--|-----------|------------|
| מגרש:  | בניין:    | קומה:      |
| 201  | A3        | 5-7        |
| טיפוס דירה:  | שטח דירה: | שטח מרפסת: |
| C  | 83.05     | 7.48       |
| קנה מידה:  | מהדורה:   | תאריך:     |
| 1:50   | 01        | 04.01.2022 |
| <p>קבוצת אודור<br/>רח' בר סוכבא 4, בני ברק<br/>טל. 03-7549500   054-3324555<br/>www.udor.co.il</p> <p><b>UDOR</b><br/>בונים מהלב</p> |           |            |

david kohan | architect  
www.davidkohan.co.il david@davidkohan.co.il