



בניין A5			
קומה	טיפוס דירה	מס' דירה	כיוון
ק-1	A	5	צפון-מערב-מזרח
ק-2	A	8	צפון-מערב-מזרח
ק-3	A	11	צפון-מערב-מזרח
ק-4	A	14	צפון-מערב-מזרח

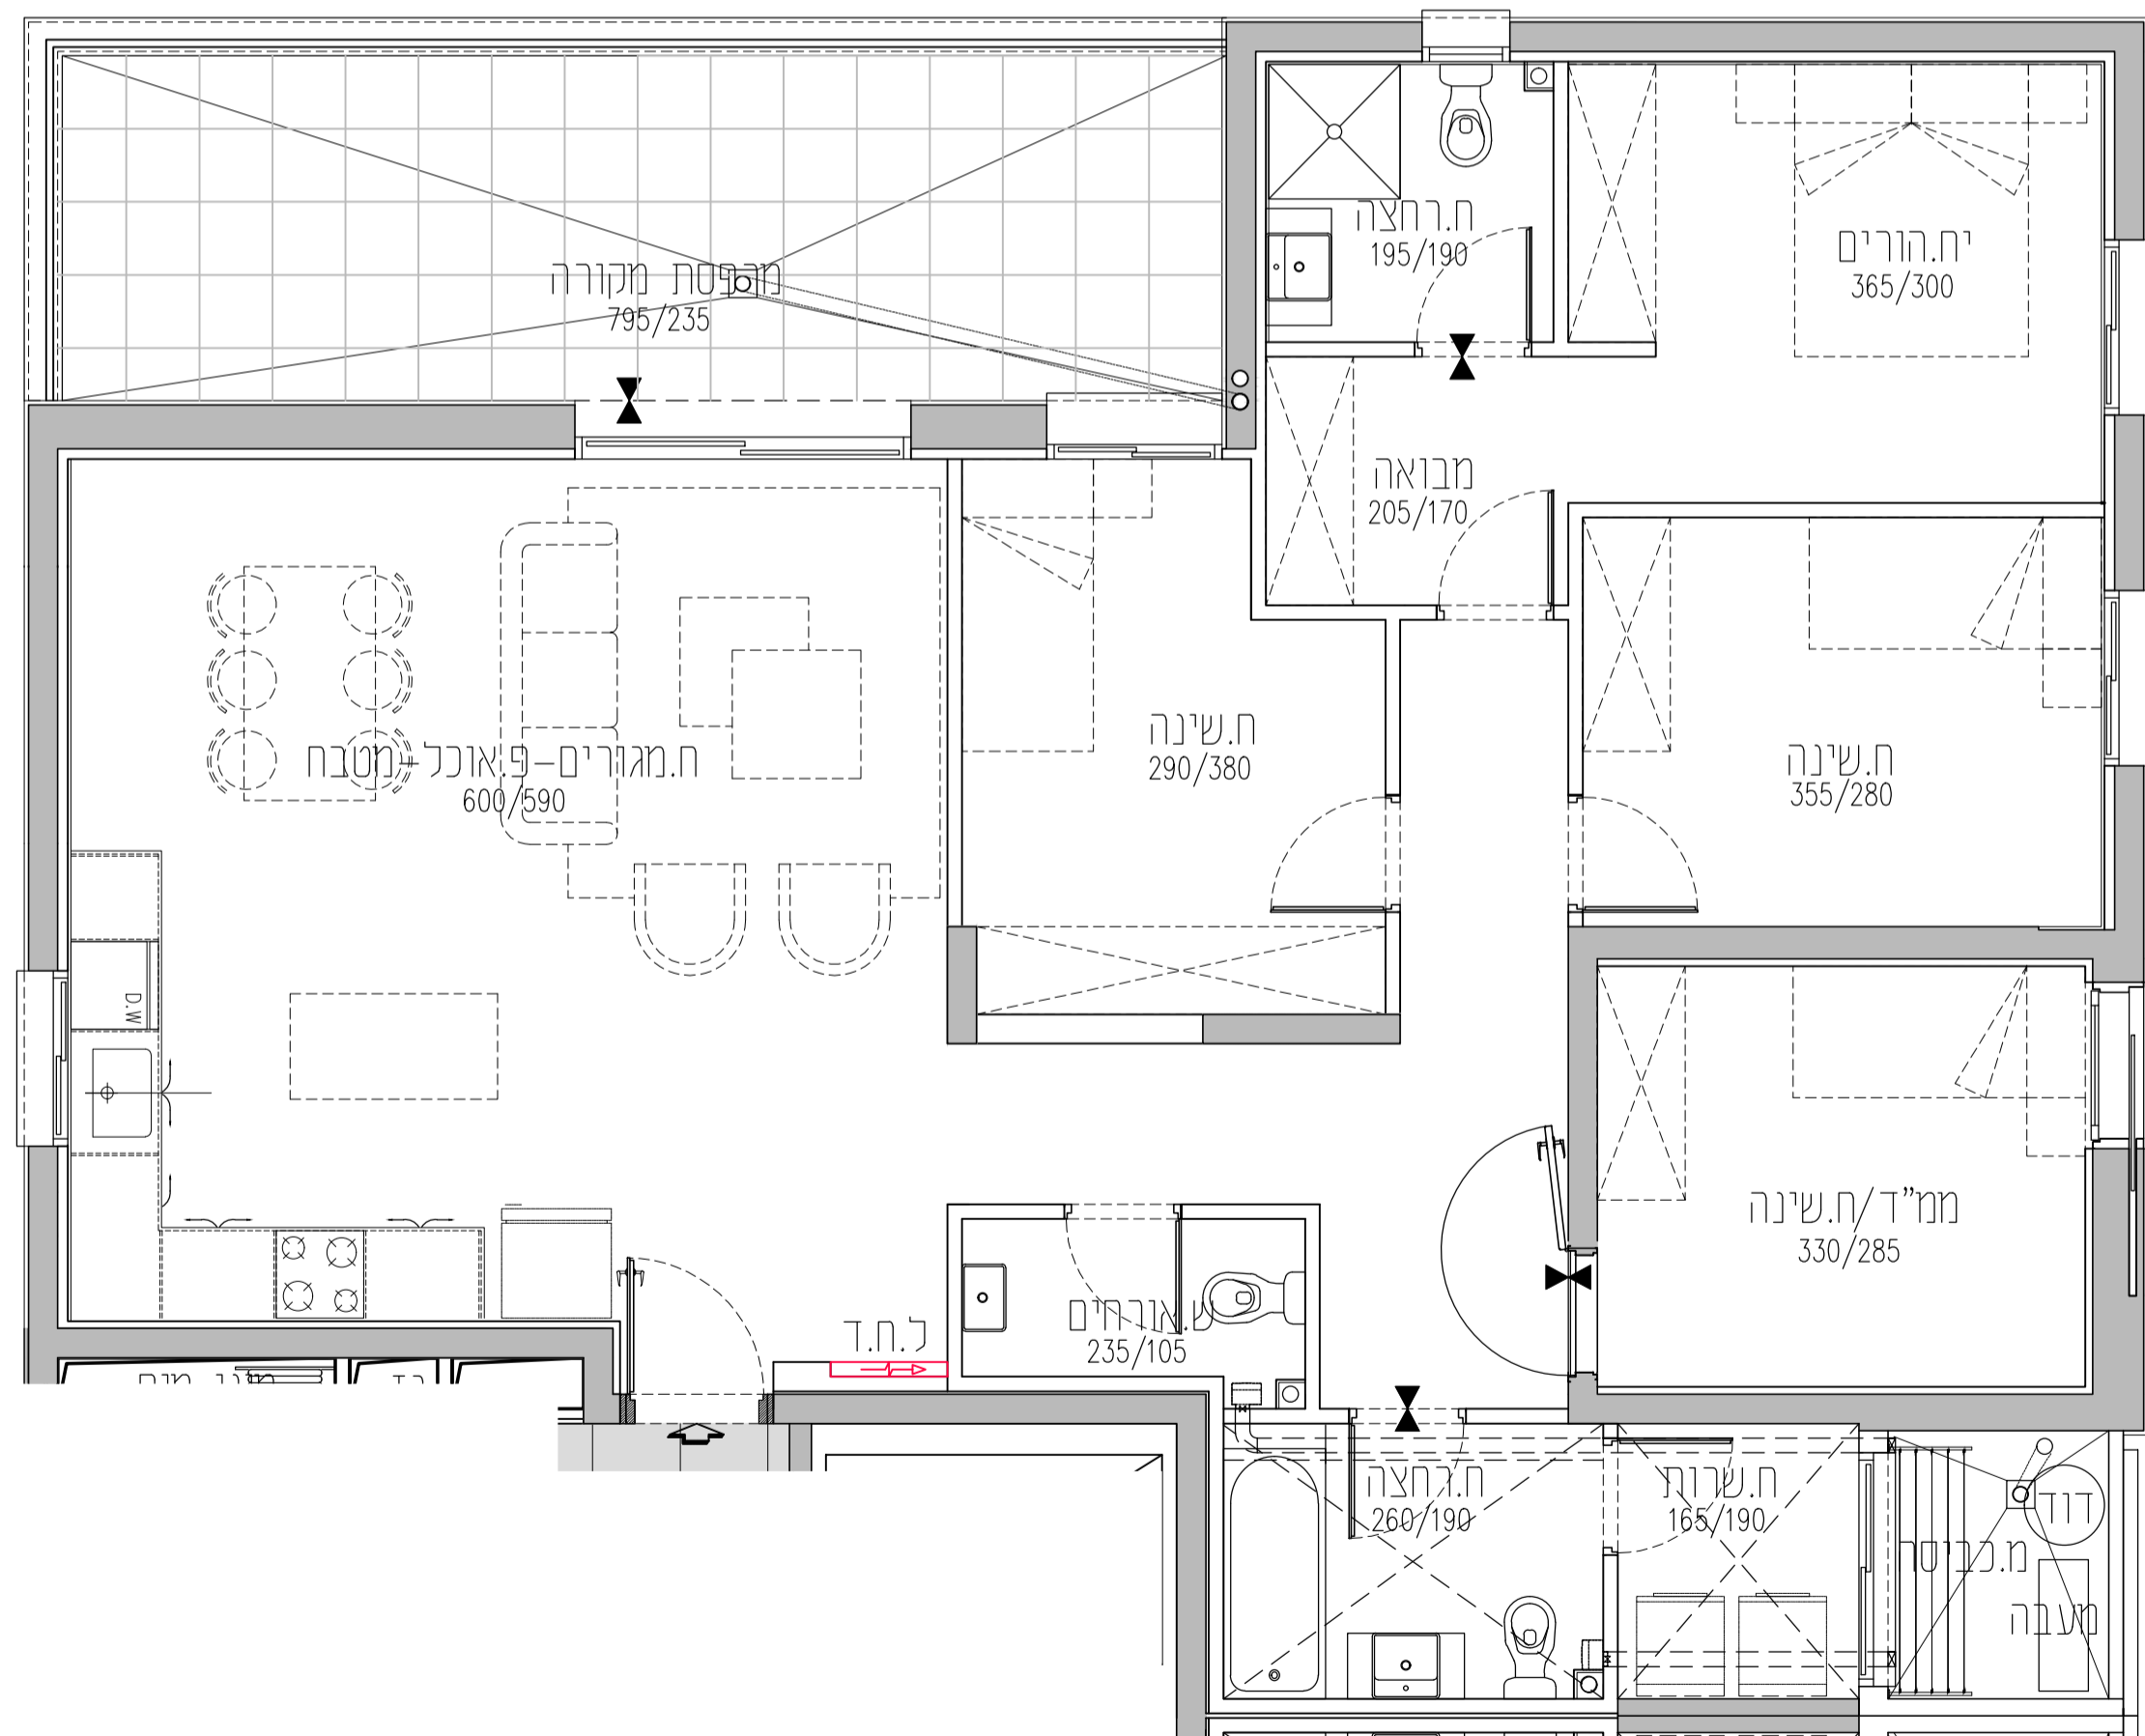

אגמים מזרח אסקלון

קומה	אזור	סוג
קומה 8	D	גג
קומה 7	A/C	קומה 8
קומה 6	A/C	קומה 7
קומה 5	A/C	קומה 6
קומה 4	A/C	קומה 5
קומה 3	A/C	קומה 4
קומה 2	A/C	קומה 3
קומה 1	A/C	קומה 2
קרקע	A	קומה 1

חתך רוחב סכמתי

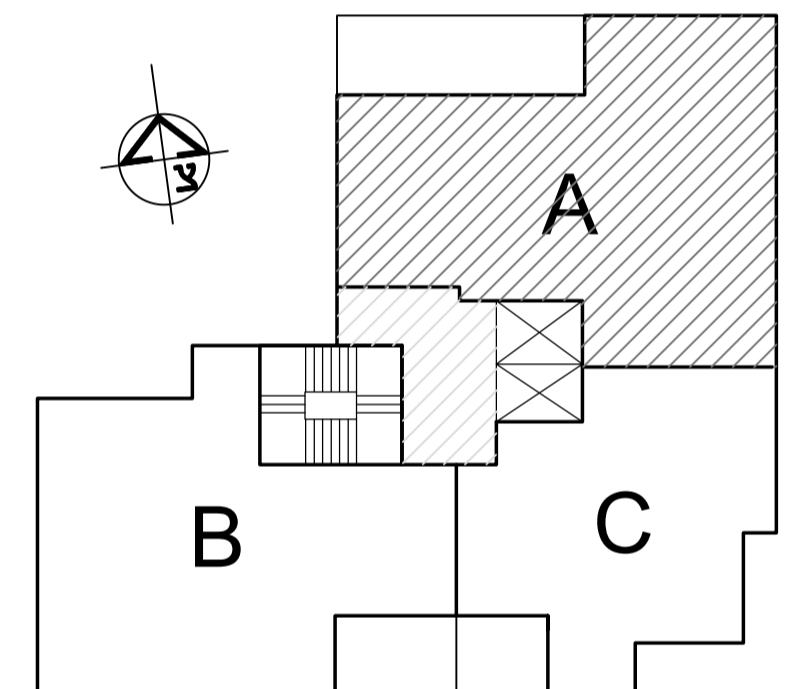

*ראה רשימת הערות כלליות ומקרא לסימנים בתחילת קובץ תוכניות אלו.
*מותנה בהיתר בניה-יחכנו שינויים והתאמות לפי דרישת הרשויות והמתכננים והיועצים.

אסקלון אגמים מזרח		
מגרש: 202	בניין: A5	קומה: 1-4
טיפוס דירה: A	שטח דירה: 126.49	שטח מרפסת: 21.16
קנה מידה: 1:50	מהדורה: 01	תאריך: 04.01.2022
<p>קבוצת אודור רח' בר סוכבא 4, בני ברק טל. 03-7549500 054-3324555 www.udor.co.il</p> <p>UDOR בונים מהלב</p>		

david kohan | architect
www.davidkohan.co.il david@davidkohan.co.il