



בניין A5			
קומה	טיפוס דירה	מס' דירה	כיוון
ק-1	B	3	דרום-צפון-מערב
ק-2	B	6	דרום-צפון-מערב
ק-3	B	9	דרום-צפון-מערב
ק-4	B	12	דרום-צפון-מערב

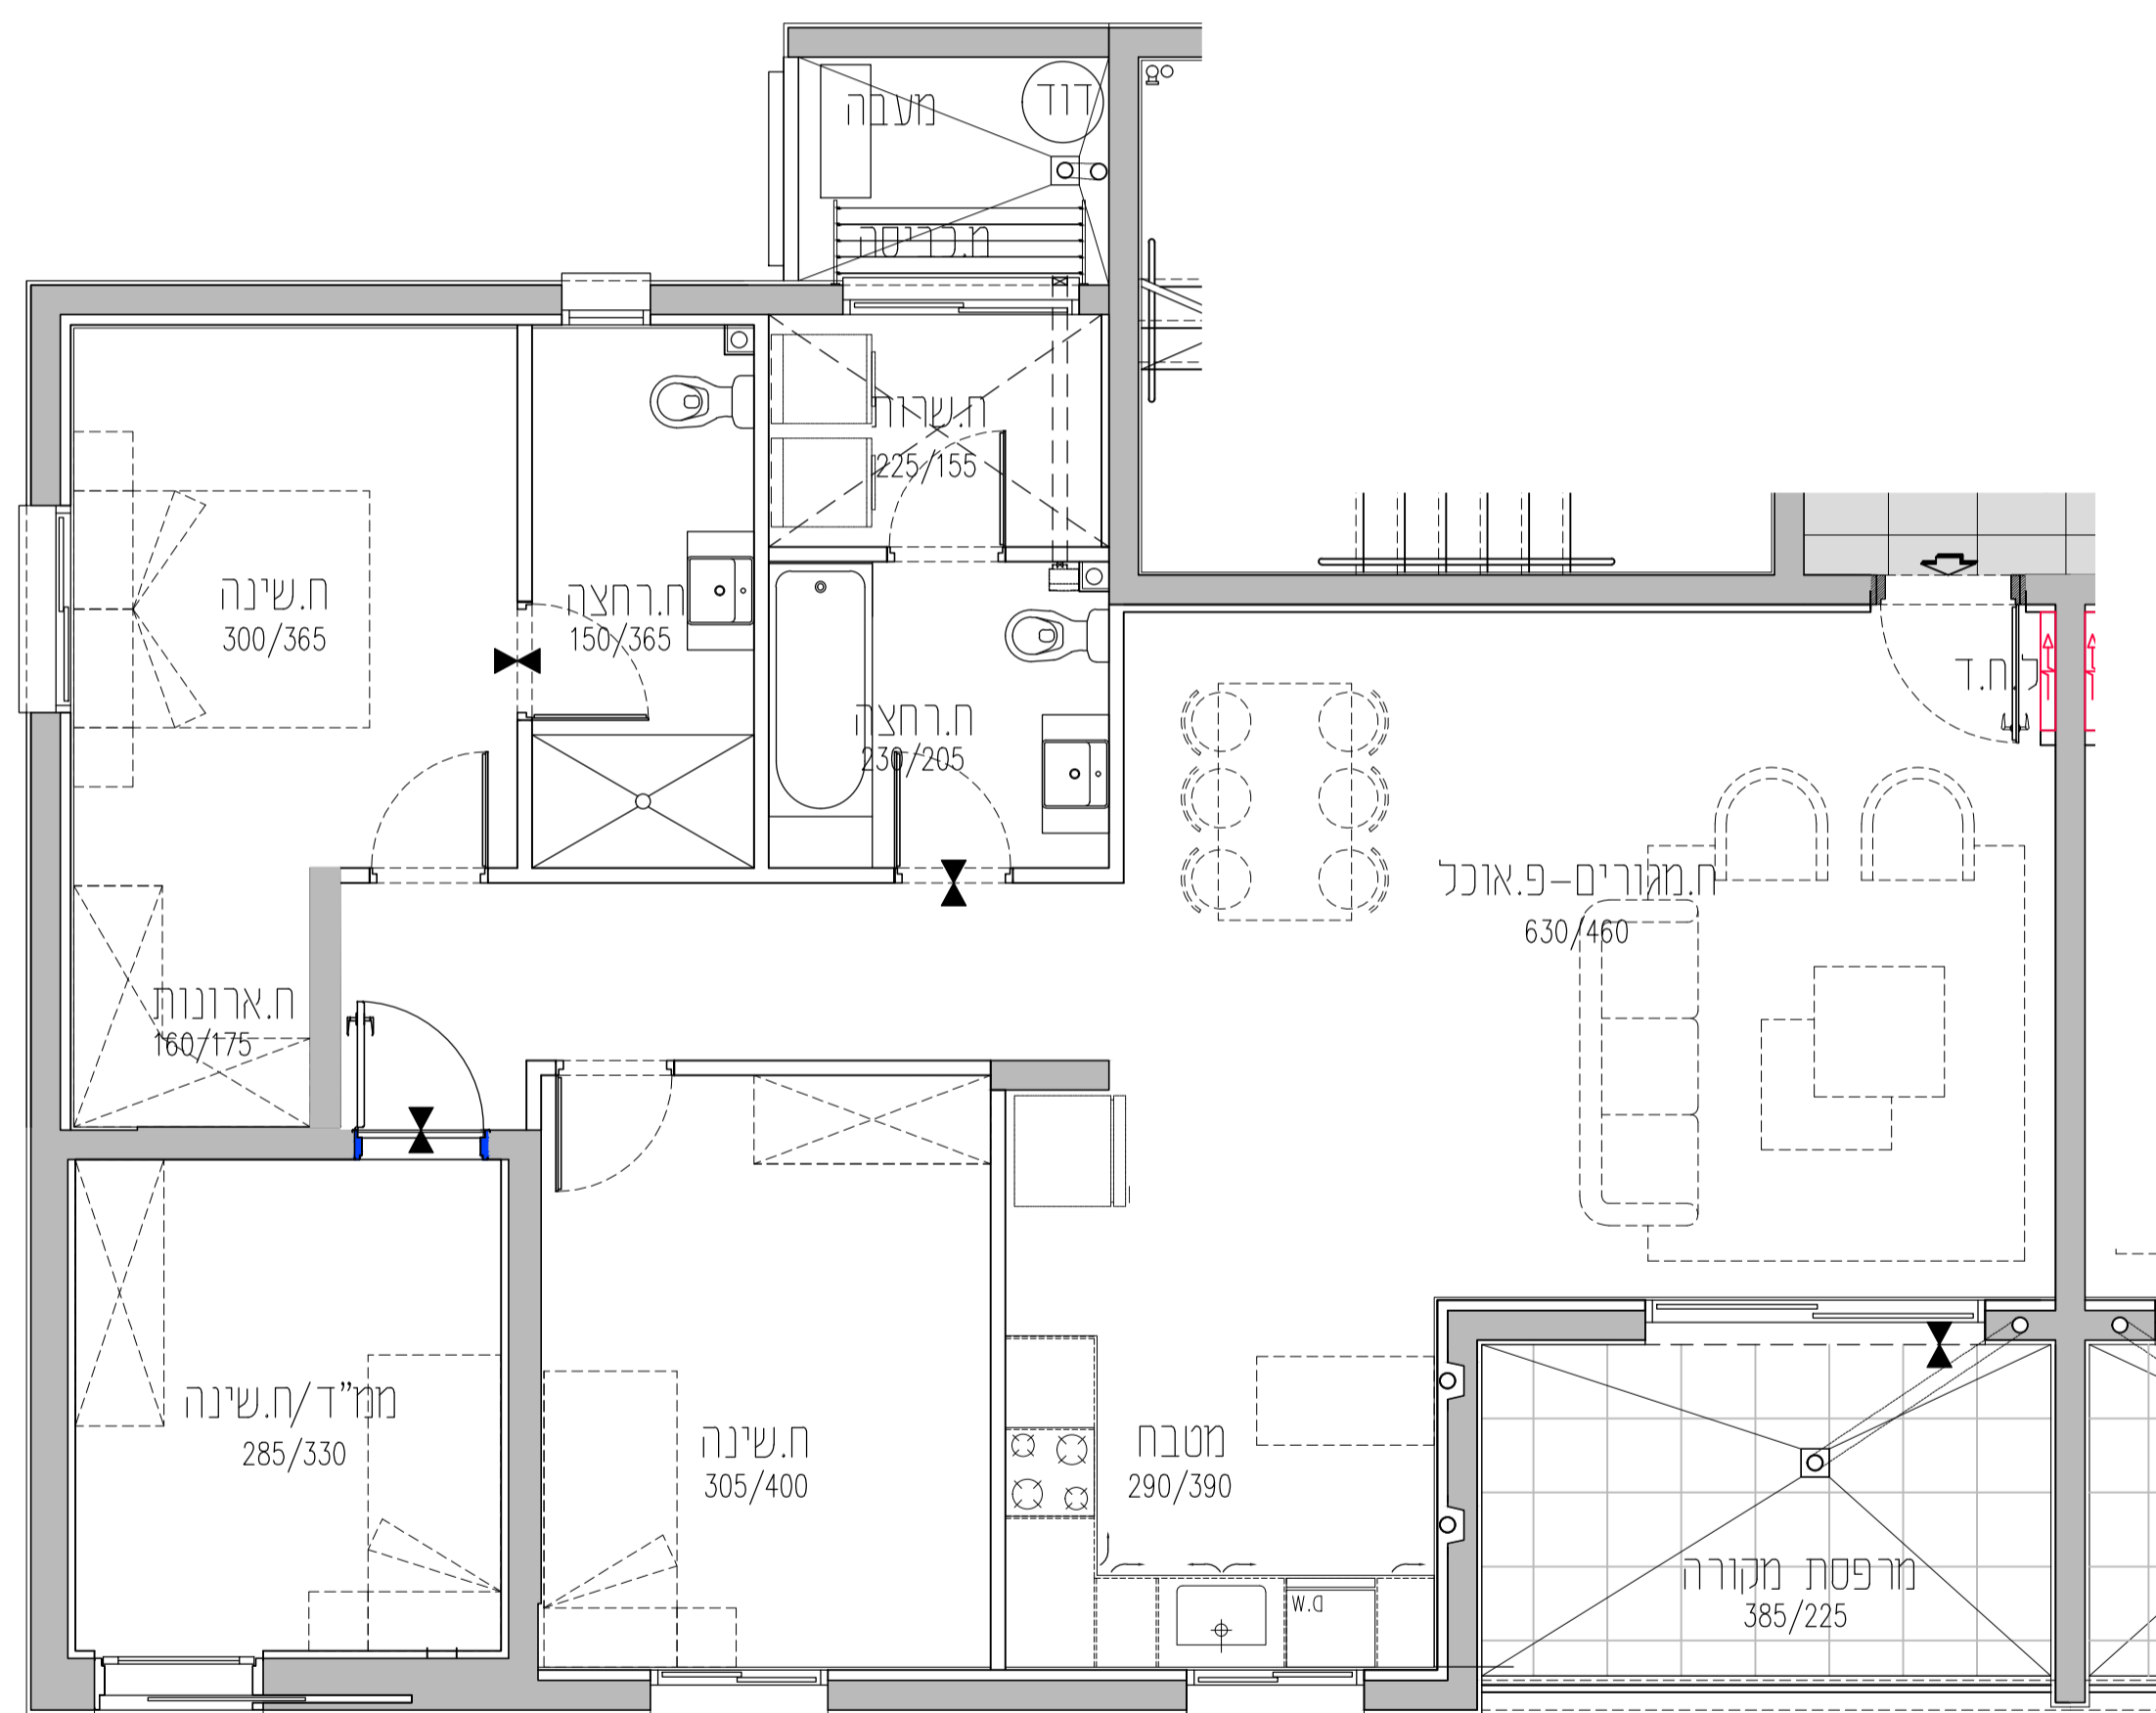

## אגמים מזרח אסקלון

גג		קומה
E	D	קומה 8
B	A/C	קומה 7
B	A/C	קומה 6
B	A/C	קומה 5
B	A/C	קומה 4
B	A/C	קומה 3
B	A/C	קומה 2
B	A/C	קומה 1
B1	A	קרקע

חתך רוחב סכמתי

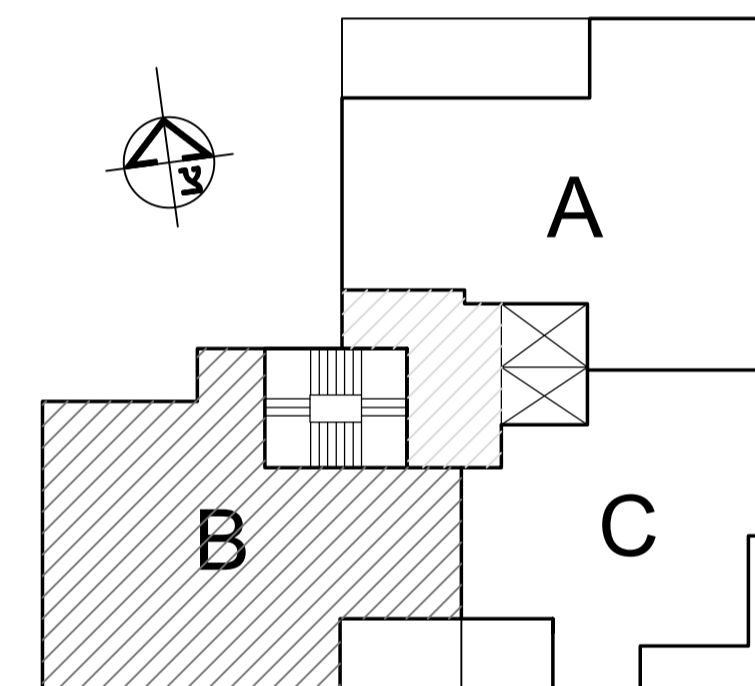

\*ראה רשימת הערות כלליות ומקרא לסימנים בתחילת קובץ תוכניות אלו.  
\*מתחנה ברתר בניה-יחכנו שינויים והתאמות לפי דרישת הרשויות והמתכננים והיועצים.

אסקלון אגמים מזרח		
מגרש: 202	בניין: A5	קומה: 1-4
טיפוס דירה: B	שטח דירה: 111.42	שטח מרפסת: 9.83
קנה מידה: 1:50	מהדורה: 01	תאריך: 04.01.2022
<p>קבוצת אודור רח' בר סוכבא 4, בני ברק טל. 03-7549500   054-3324555 www.udor.co.il</p> <p><b>UDOR</b> בונים מהלב</p>		

david kohan | architect  
www.davidkohan.co.il david@davidkohan.co.il