


בניין A5			
קומה	טיפוס דירה	מס' דירה	כיוון
1-4	A	5	צפון-מערב-מזרח
1-ק	B	3	דרום-צפון-מערב
1-ק	C	4	דרום-מזרח

בניין A5			
קומה	טיפוס דירה	מס' דירה	כיוון
2-ק	A	8	צפון-מערב-מזרח
2-ק	B	6	דרום-צפון-מערב
2-ק	C	7	דרום-מזרח

בניין A5			
קומה	טיפוס דירה	מס' דירה	כיוון
3-ק	A	11	צפון-מערב-מזרח
3-ק	B	9	דרום-צפון-מערב
3-ק	C	10	דרום-מזרח


בניין A5			
קומה	טיפוס דירה	מס' דירה	כיוון
4-ק	A	14	צפון-מערב-מזרח
4-ק	B	12	דרום-צפון-מערב
4-ק	C	13	דרום-מזרח

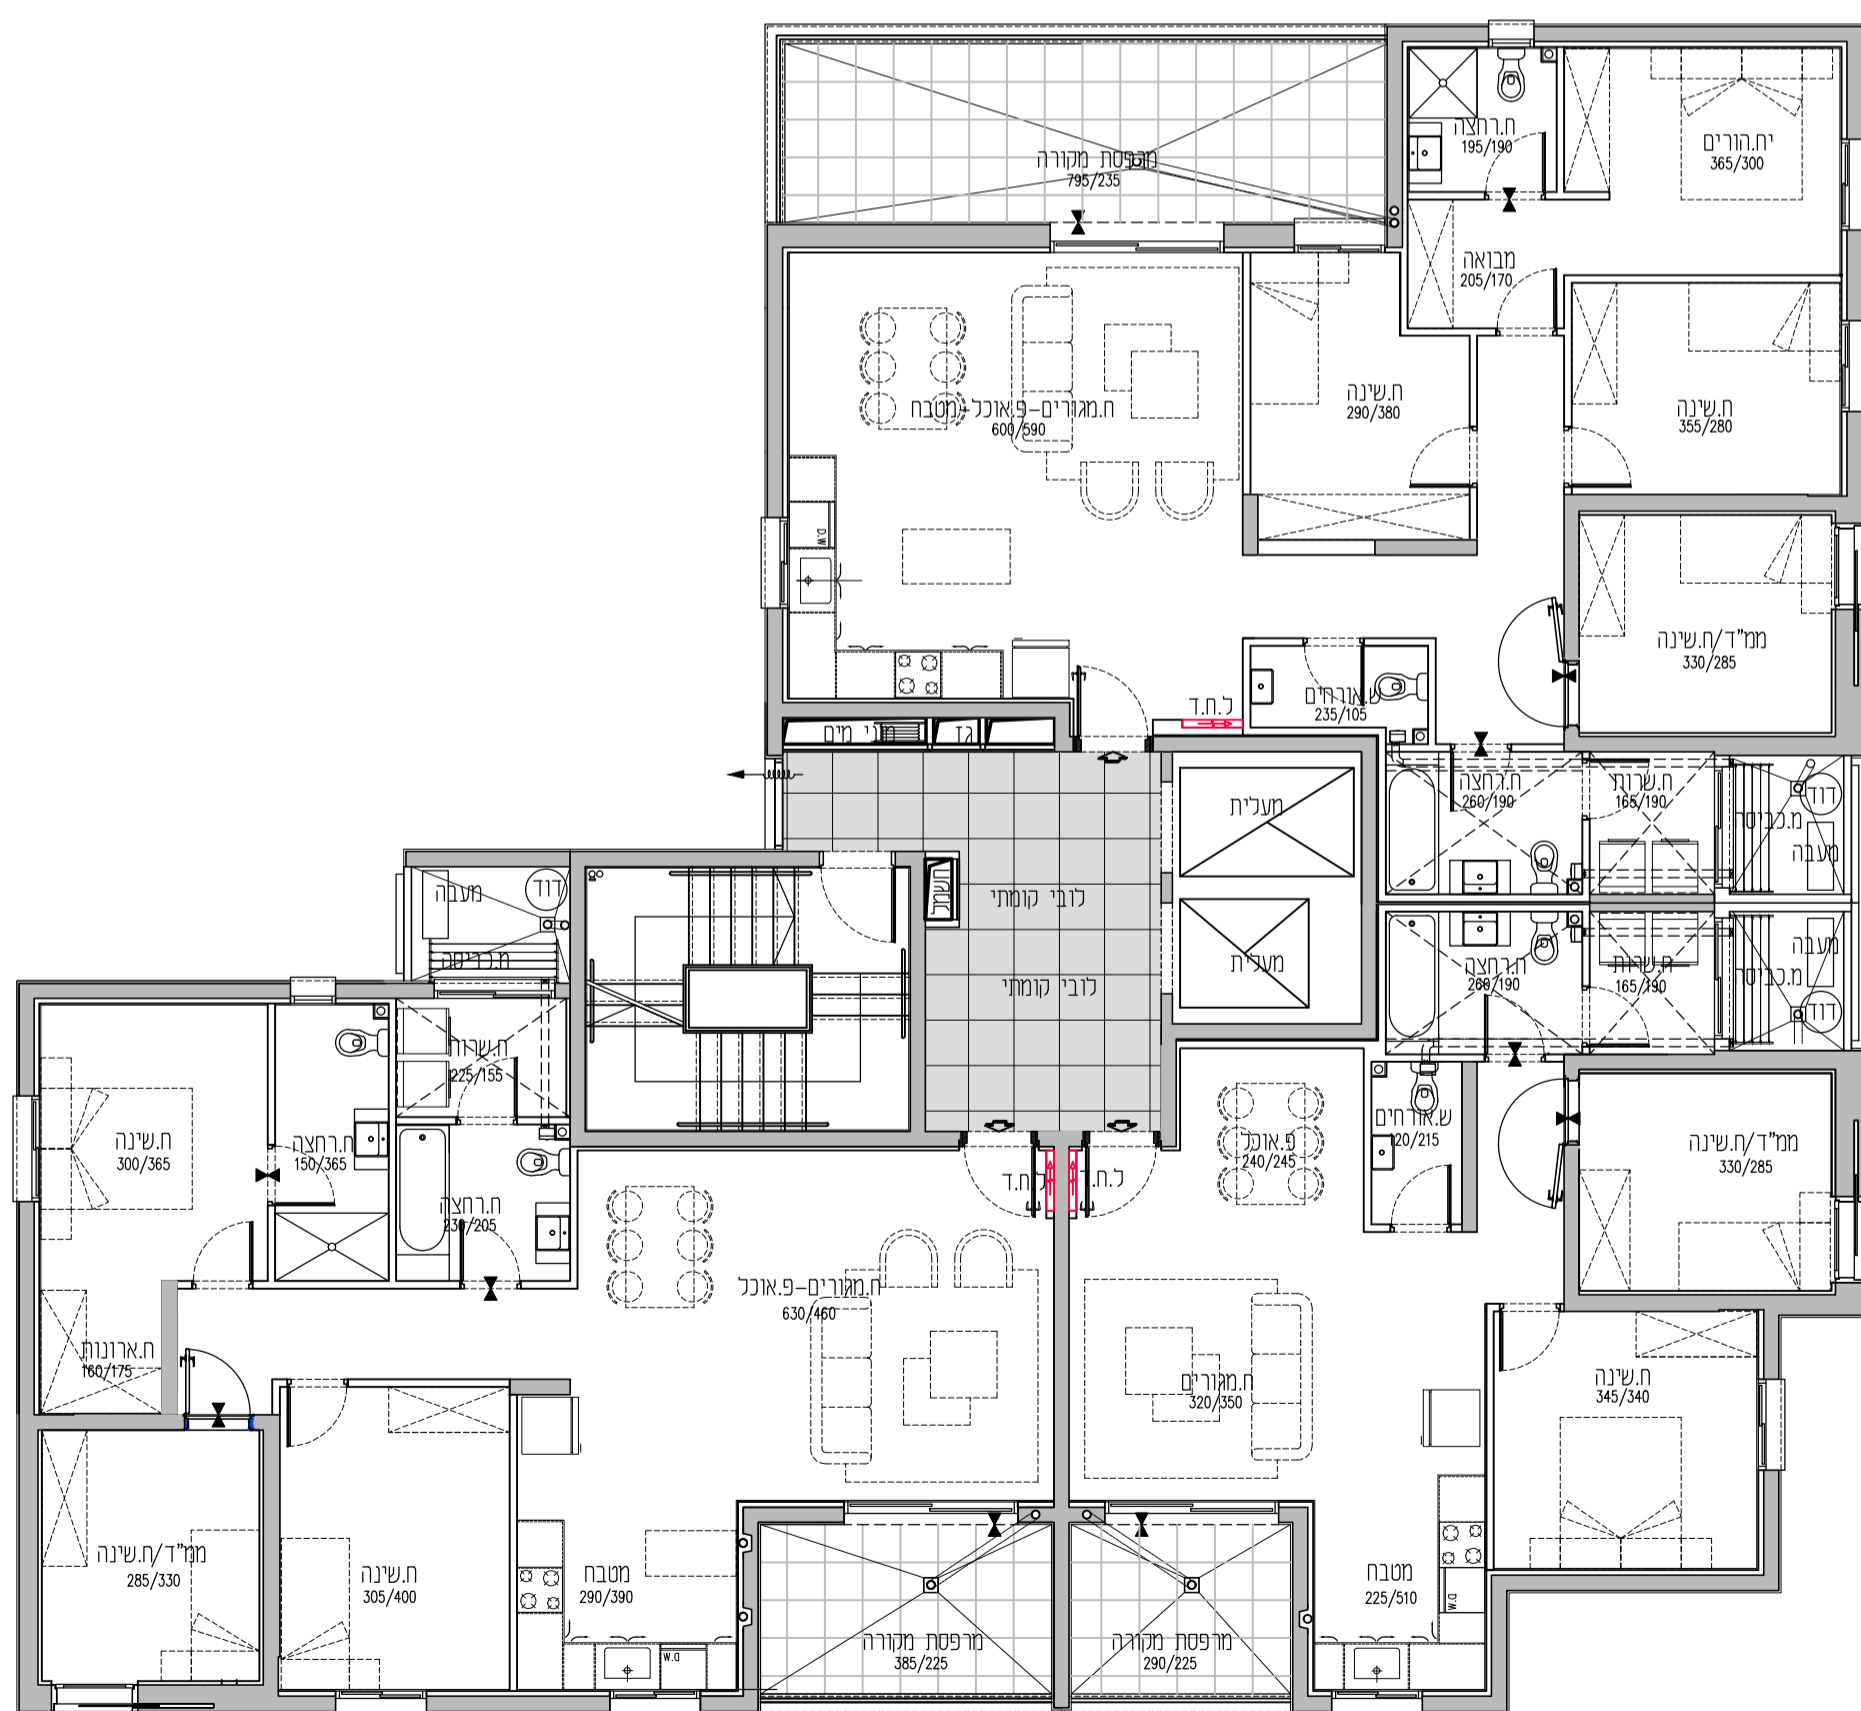

אגמים מזרח אטסקלון

		גג
E	D	קומה 8
B	A/C	קומה 7
B	A/C	קומה 6
B	A/C	קומה 5
B	A/C	קומה 4
B	A/C	קומה 3
B	A/C	קומה 2
B	A/C	קומה 1
B1	A	קרקע

חתך רוחב סכמתי

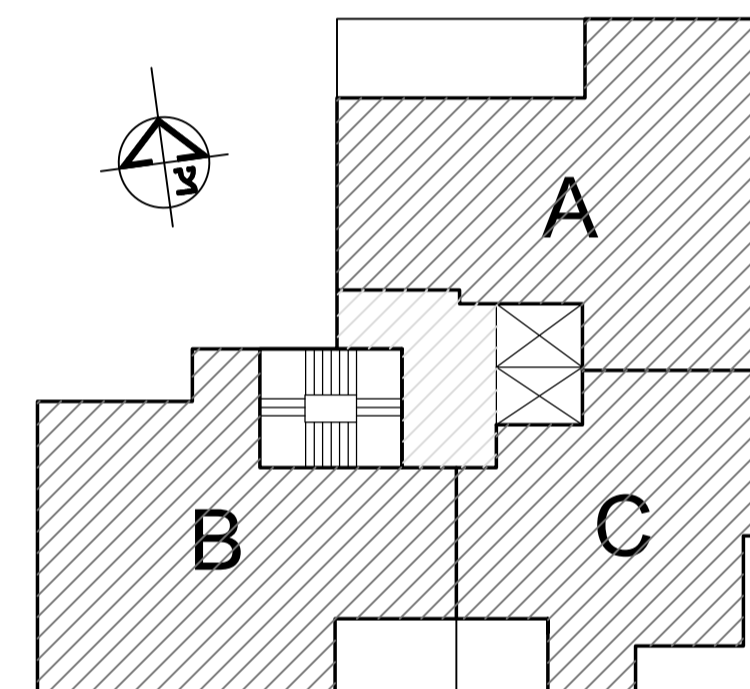

*ראה רשימת הערות כלליות ומקרא לסימנים בתחילת קובץ תוכניות אלו.
*מותנה בהיתר בניה-יחכנו שינויים והתאמות לפי דרישת הרשויות והמתכננים והיועצים.

אטסקלון אגמים מזרח

מגרש:	בניין:	קומה:
202	A5	1-4
טיפוס דירה:	שטח דירה:	שטח מרפסת:
קנה מידה:	מהדורה:	תאריך:
1:100	01	04.01.2022

קבוצת אודור
רח' בר כוכבא 4, בני ברק
טל. 03-7549500 | 054-3324555
www.udor.co.il

UDOR
בונים מהלב

david kohan | architect
www.davidkohan.co.il david@davidkohan.co.il