



בניין A5			
קומה	טיפוס דירה	מס' דירה	כיוון
ק-5	B	15	דרום-צפון-מערב
ק-6	B	18	דרום-צפון-מערב
ק-7	B	21	דרום-צפון-מערב

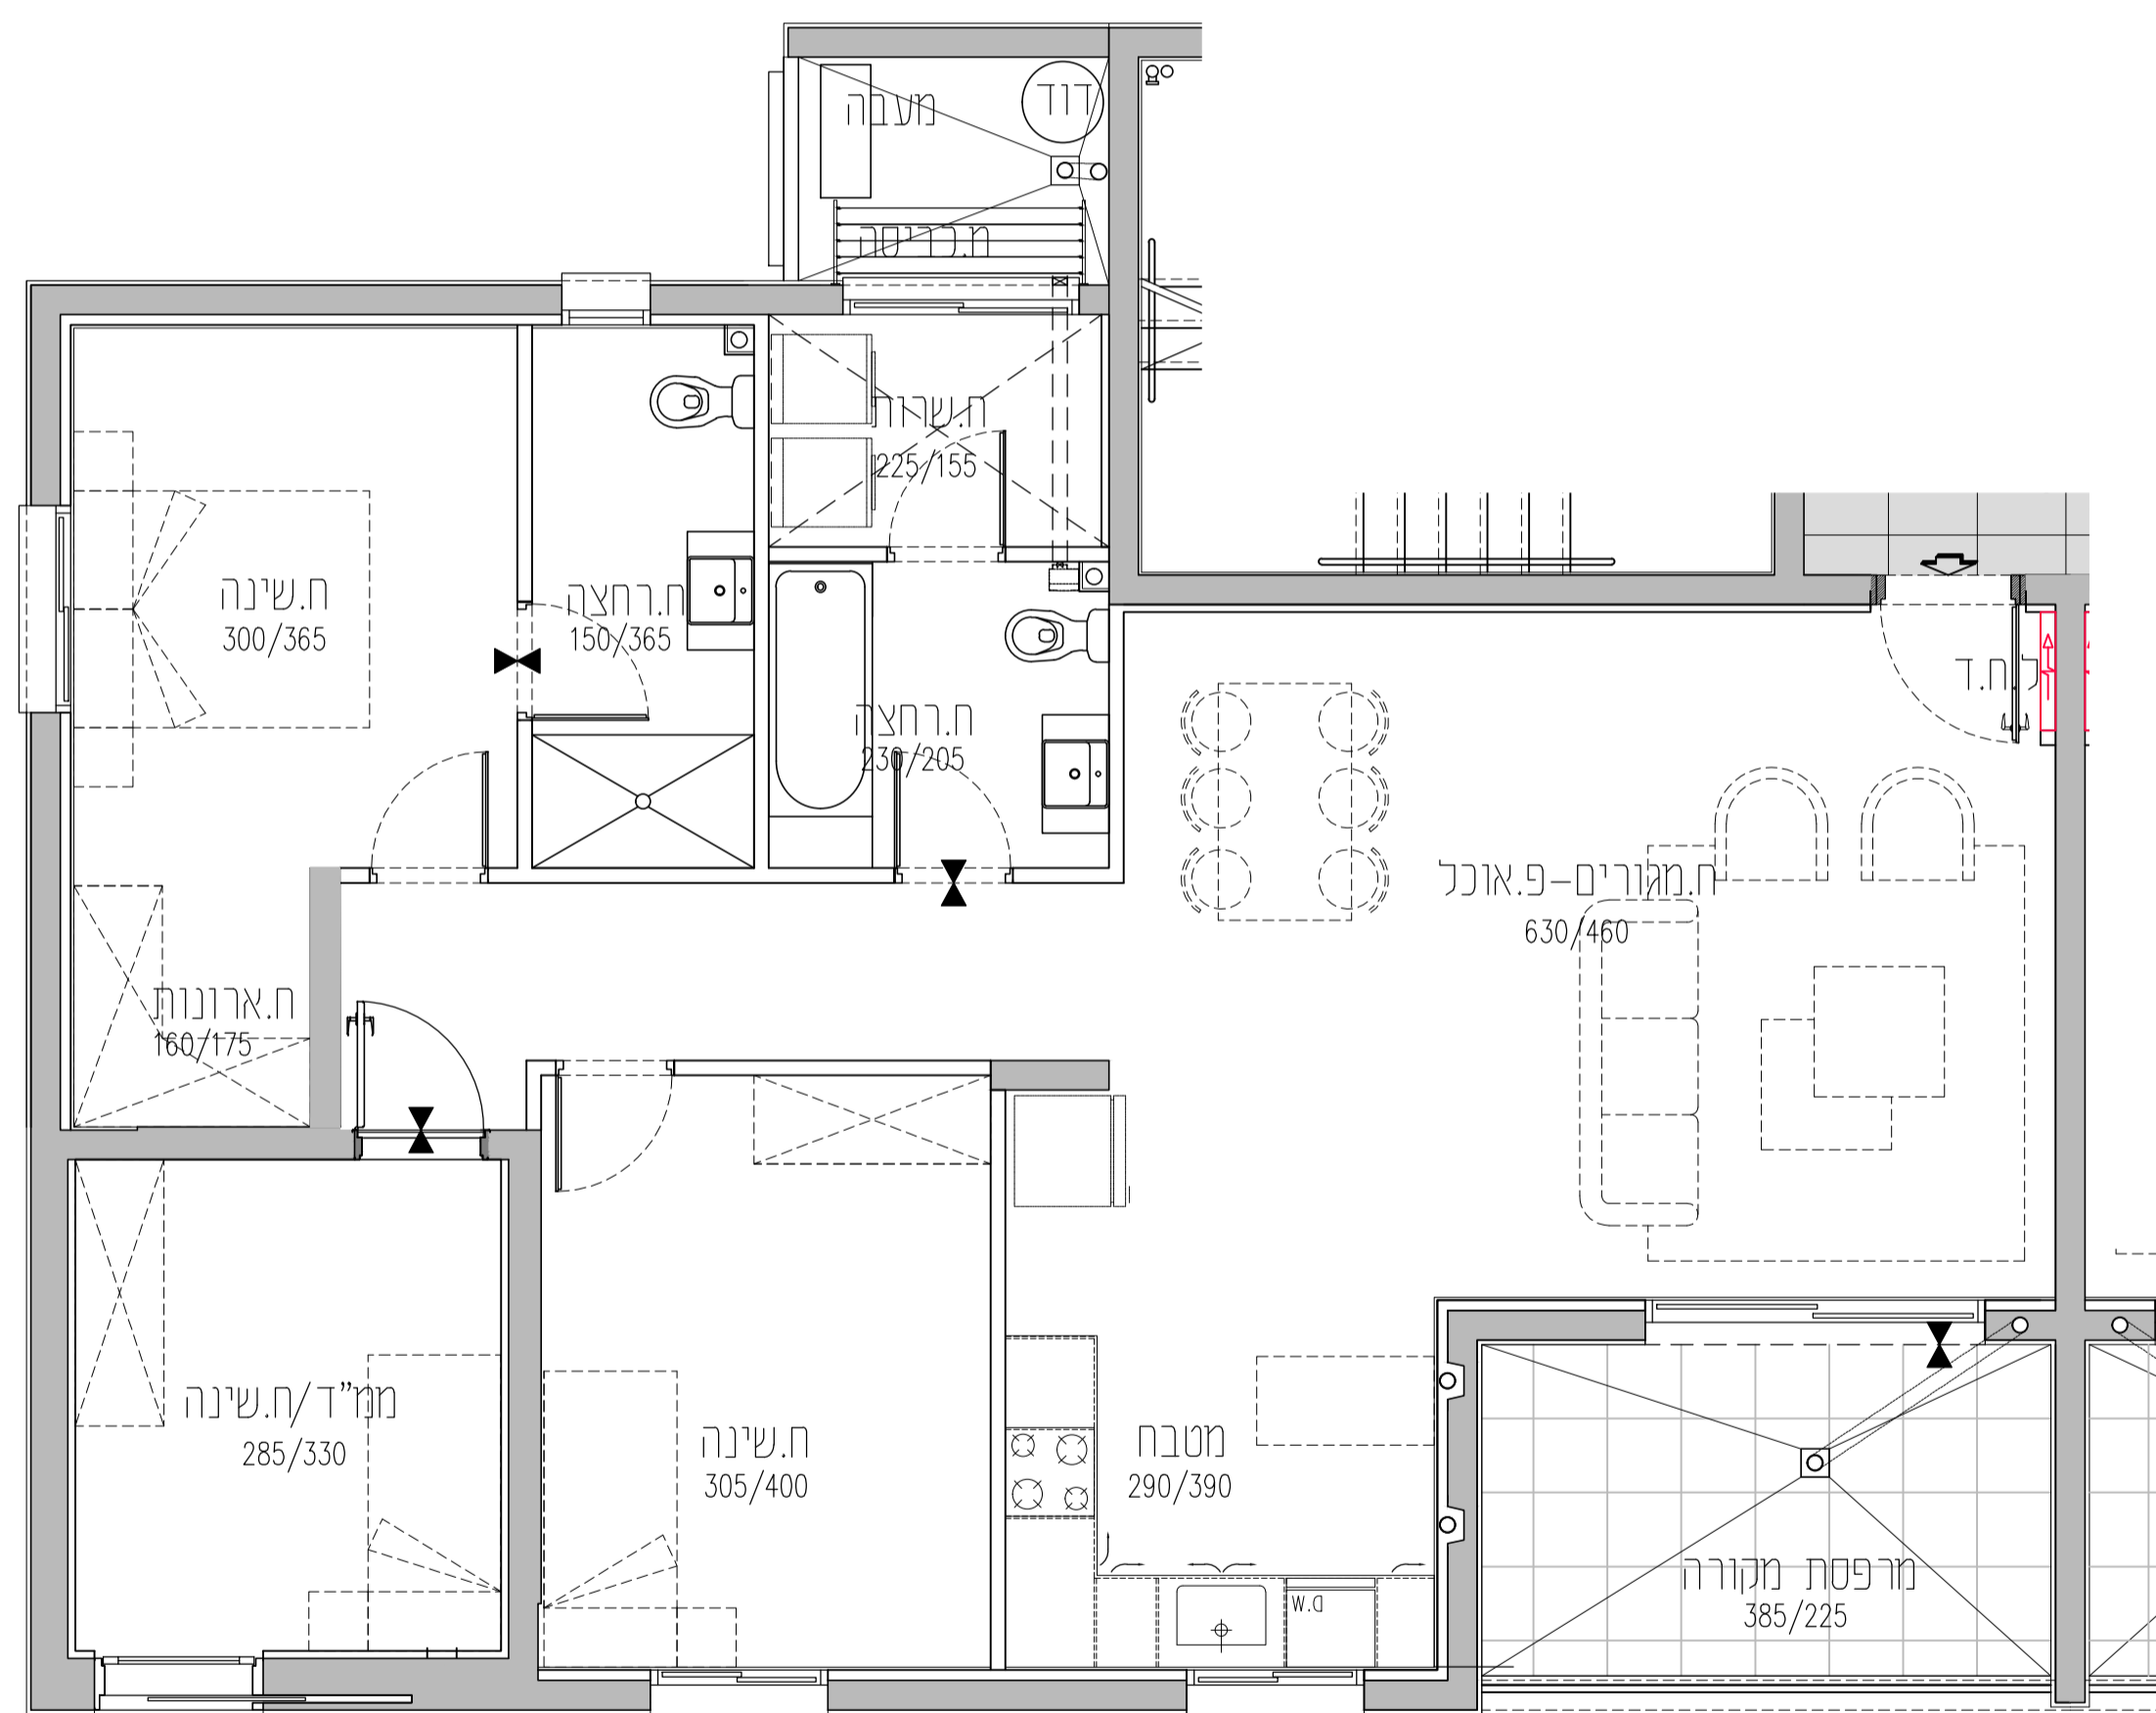

## אגמים מזרח אטסקלון

גג		
קומה 8	D	E
קומה 7	A/C	B
קומה 6	A/C	B
קומה 5	A/C	B
קומה 4	A/C	B
קומה 3	A/C	B
קומה 2	A/C	B
קומה 1	A/C	B
קרקע	A	B1

חתך רוחב סכמתי

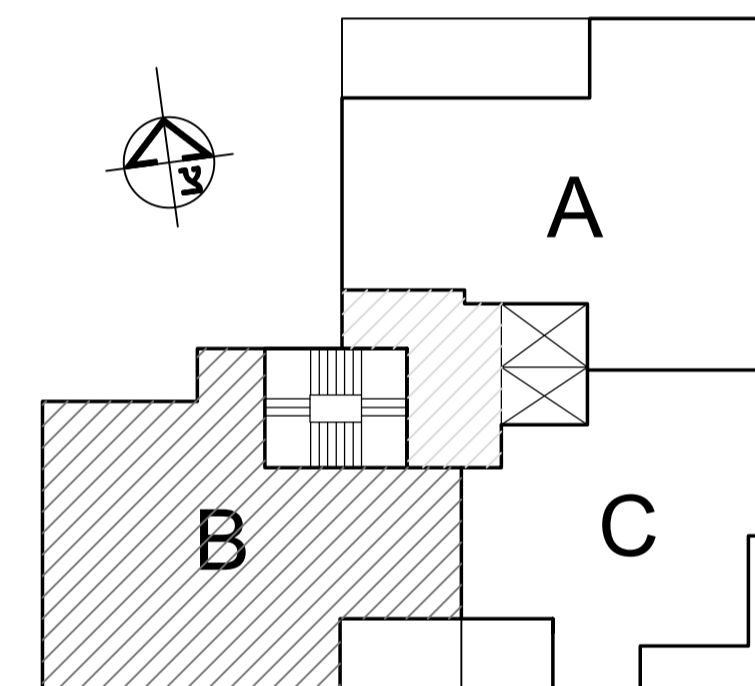

תכנית סכמטית של הקומה

\*ראה רשימת הערות כלליות ומקרא לסימנים בתחילת קובץ תוכניות אלו.  
\*מותנה בהיתר בניה-יחכנו שינויים והתאמות לפי דרישת הרשויות והמתכננים והיועצים.

אטסקלון אגמים מזרח		
מגרש: 202	בניין: A5	קומה: 5-7
טיפוס דירה: B	שטח דירה: 111.42	שטח מרפסת: 9.83
קנה מידה: 1:50	מהדורה: 01	תאריך: 04.01.2022
<p>קבוצת אודור רח' בר סוכבא 4, בני ברק טל. 03-7549500   054-3324555 www.udor.co.il</p> <p><b>UDOR</b> בונים מהלב</p>		

david kohan | architect  
www.davidkohan.co.il david@davidkohan.co.il