


בניין A5			
קומה	טיפוס דירה	מס' דירה	כיוון
5-ק	A	17	צפון-מערב-מזרח
5-ק	B	15	דרום-צפון-מערב
5-ק	C	16	דרום-מזרח

בניין A5			
קומה	טיפוס דירה	מס' דירה	כיוון
6-ק	A	20	צפון-מערב-מזרח
6-ק	B	18	דרום-צפון-מערב
6-ק	C	19	דרום-מזרח


בניין A5			
קומה	טיפוס דירה	מס' דירה	כיוון
7-ק	A	23	צפון-מערב-מזרח
7-ק	B	21	דרום-צפון-מערב
7-ק	C	22	דרום-מזרח

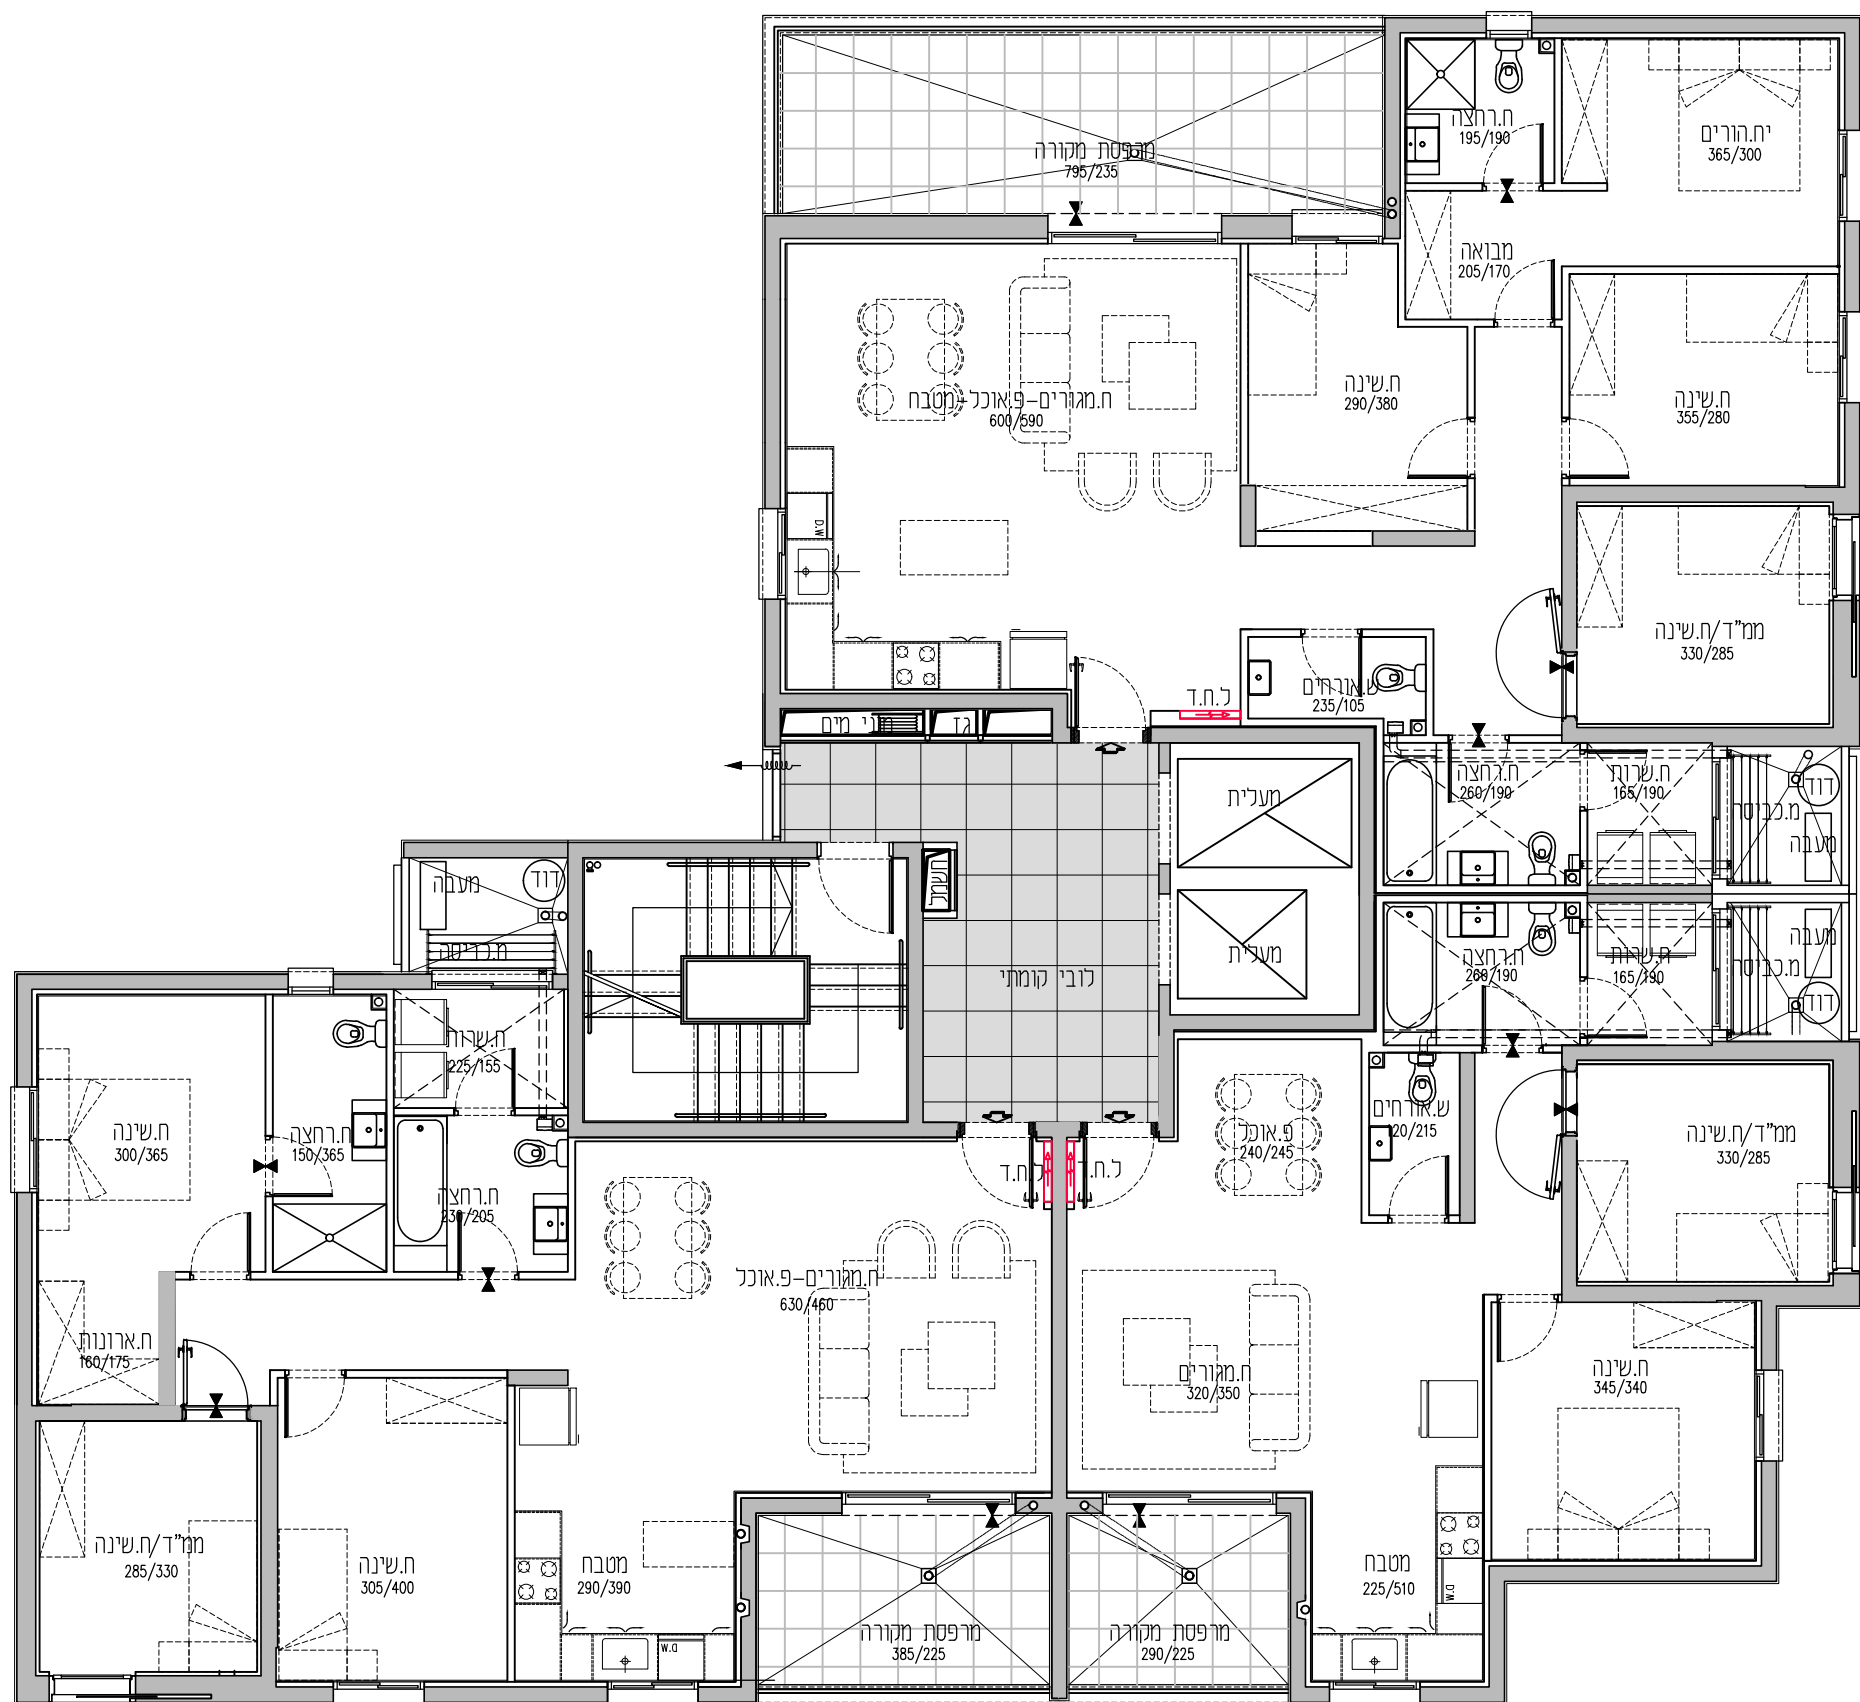

אגמים מזרח אסקלון

גג		קומה
E	D	8 קומה
B	A/C	7 קומה
B	A/C	6 קומה
B	A/C	5 קומה
B	A/C	4 קומה
B	A/C	3 קומה
B	A/C	2 קומה
B	A/C	1 קומה
B1	A	קרקע

חך רוחב סכמתי

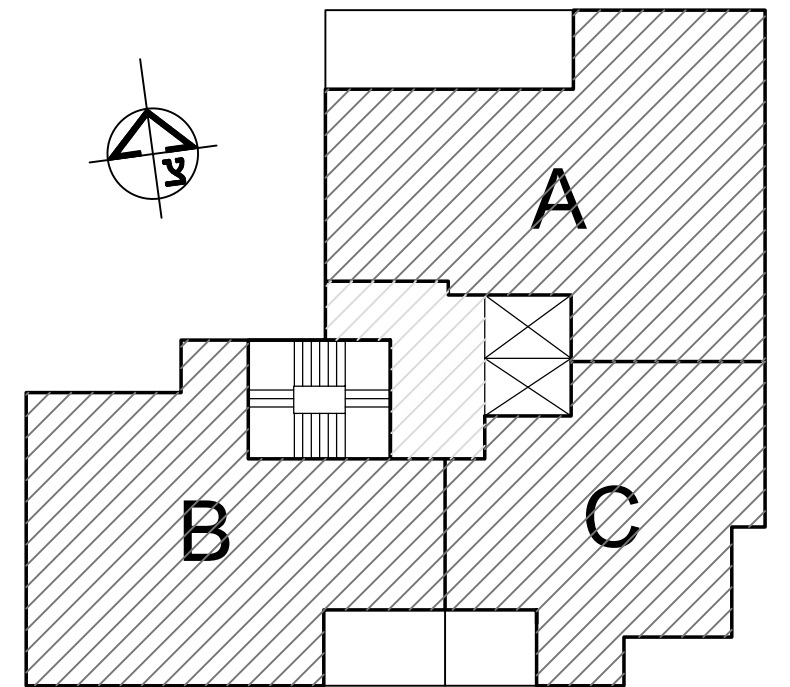

תכנית סכמטית של הקומה

*ראו רשימת הערות כלליות ומקרא לסימנים בתחילת קובץ תוכניות אלו.
*מותנה בהיתר בניה-יחכנו שינויים והתאמות לפי דרישת הרשויות והמתכננים והיועצים.

אסקלון אגמים מזרח		
מגרש: 202	בניין: A5	קומה: 5-7
טיפוס דירה:	שטח דירה:	שטח מרפסת:
קנה מידה: 1:100	מהדורה: 01	תאריך: 04.01.2022
<p>קבוצת אודור רח' בר כוכבא 4, בני ברק טל. 03-7549500 054-3324555 www.udor.co.il</p> <p>UDOR בונים מהלב</p>		

david kohan | architect
www.davidkohan.co.il david@davidkohan.co.il