



אגמים מזרח אשקלון

		גג
E	D	קומה 8
B	A/C	קומה 7
B	A/C	קומה 6
B	A/C	קומה 5
B	A/C	קומה 4
B	A/C	קומה 3
B	A/C	קומה 2
B	A/C	קומה 1
B1	A	קרקע

חתך רוחב סכמתי

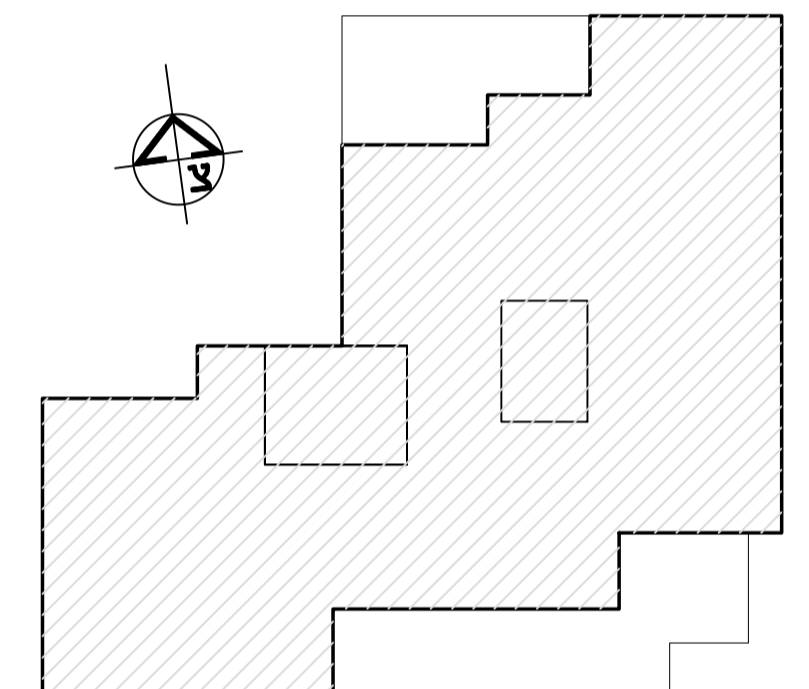

תכנית סכמטית של הקומה

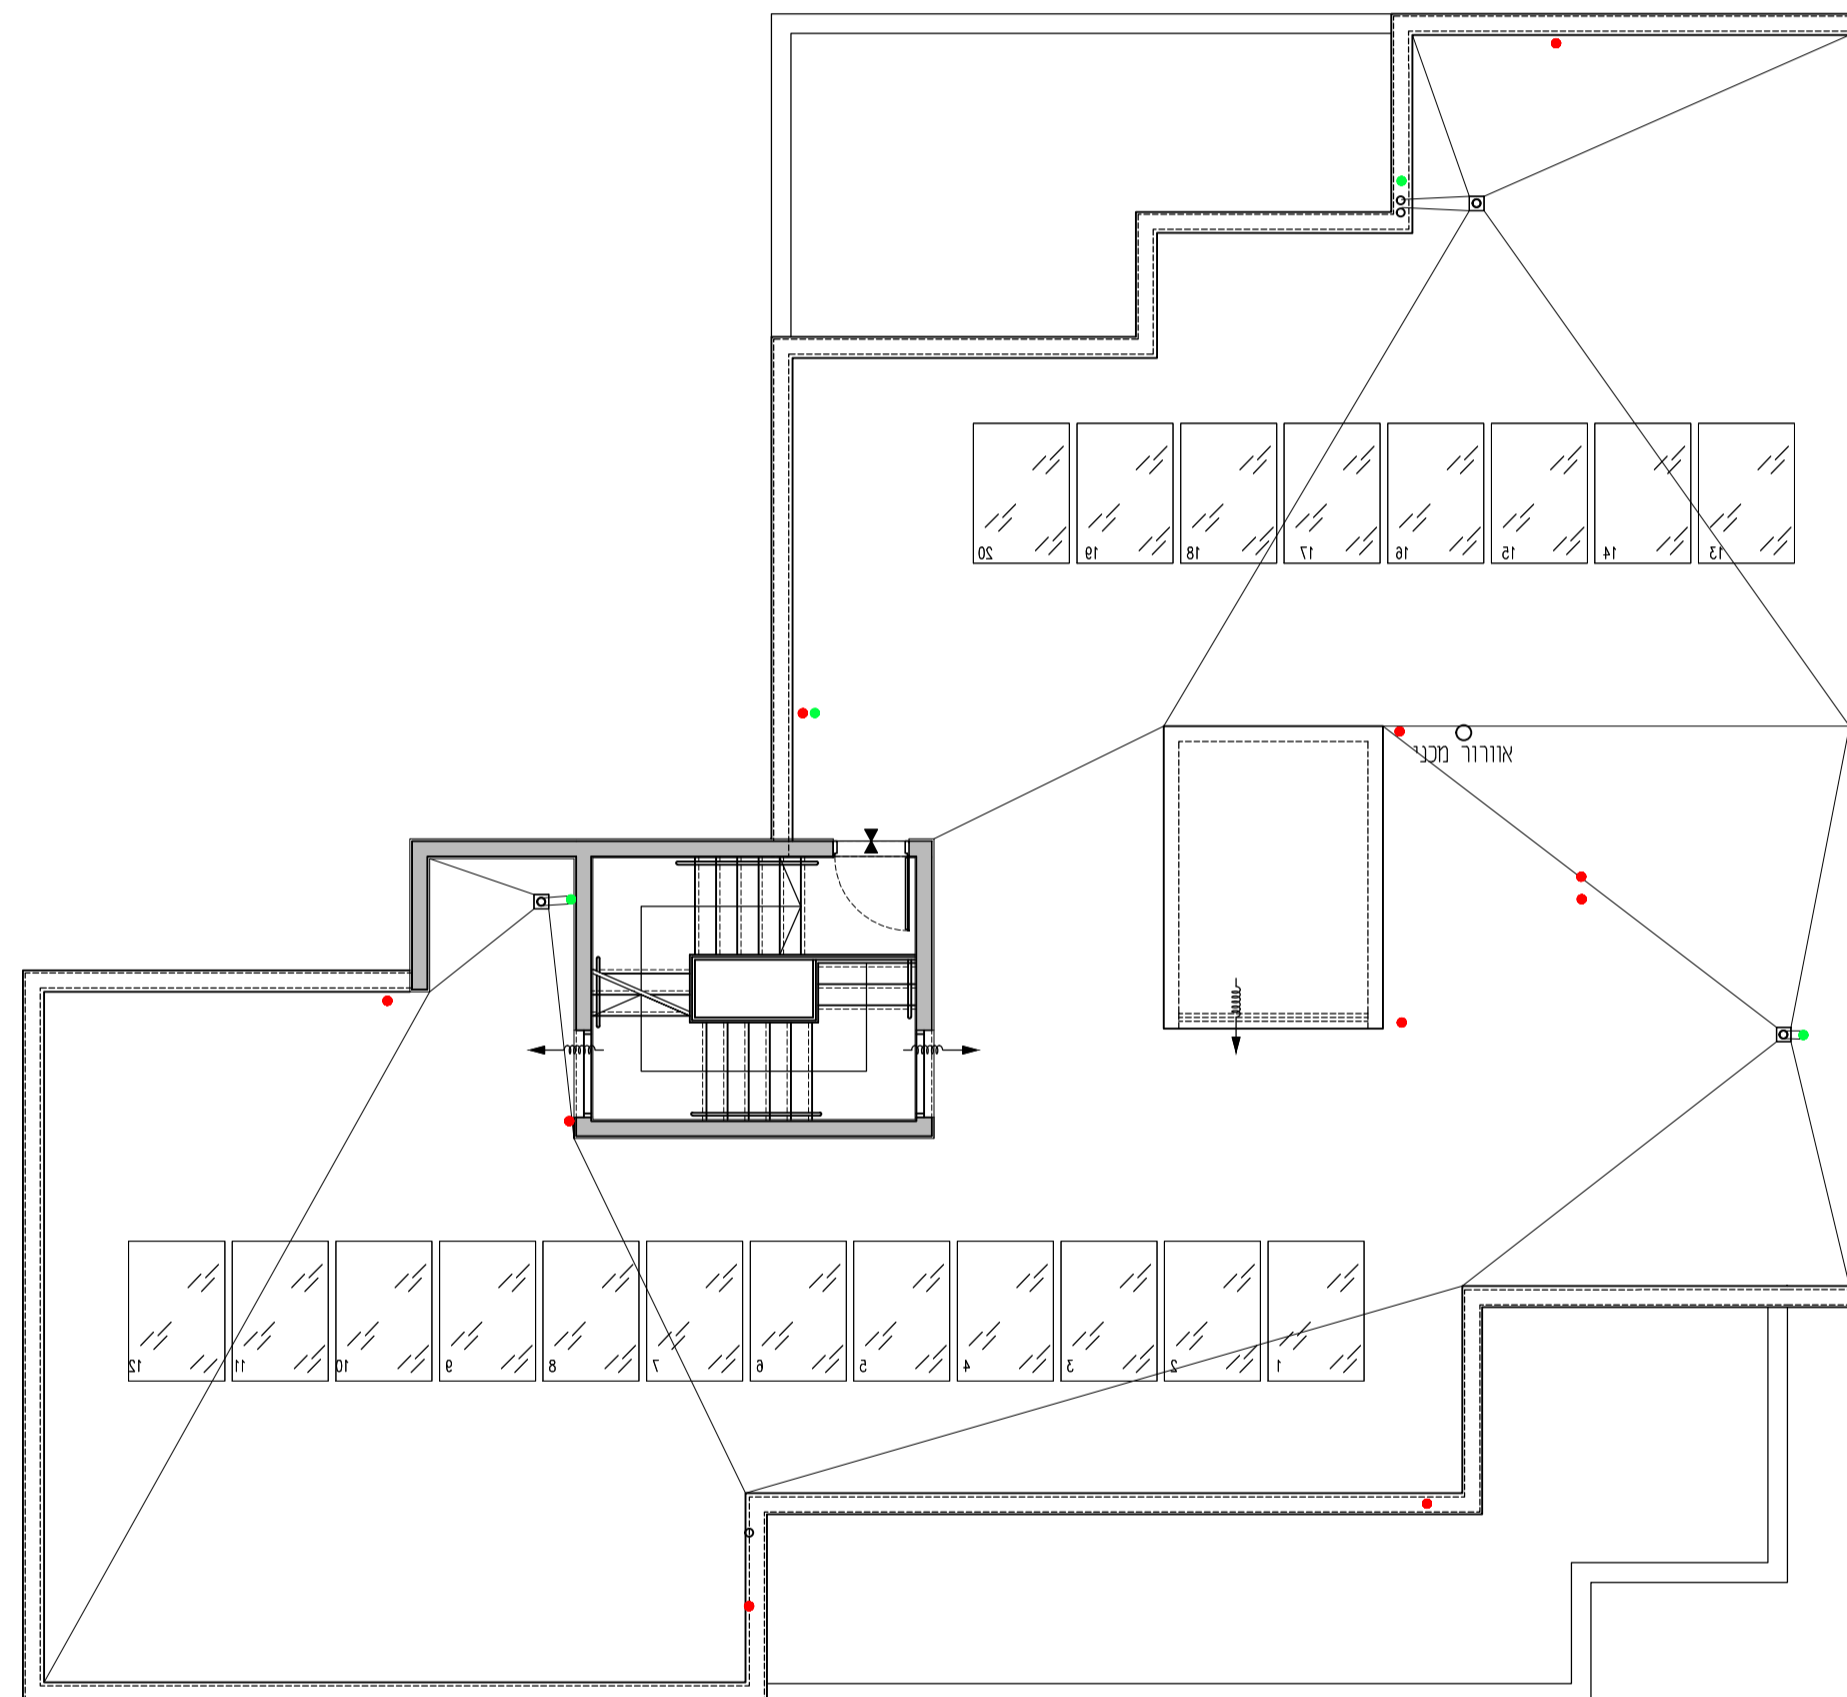

*ראה רשימת הערות כלליות ומקרא לסימנים בתחילת קובץ תוכניות אלו.
*מותנה בריתר בניה-יחכנו שינויים והתאמות לפי דרישת הרשויות והמתכננים והיועצים.

אשקלון אגמים מזרח		
מגרש:	בניין:	קומה:
202	A5	גג
טיפוס דירה:	שטח דירה:	שטח מרפסת:
קנה מידה:	מהדורה:	תאריך:
1:100	01	04.01.2022
קבוצת אודור רח' בר סוכבא 4, בני ברק טל. 03-7549500 054-3324555 www.udor.co.il		
 בונים מהלב		

david kohan | architect
www.davidkohan.co.il david@davidkohan.co.il