



בניין A6			
קומה	טיפוס דירה	מס' דירה	כיוון
1-ק	A	5	צפון-מערב-מזרח
2-ק	A	8	צפון-מערב-מזרח
3-ק	A	11	צפון-מערב-מזרח

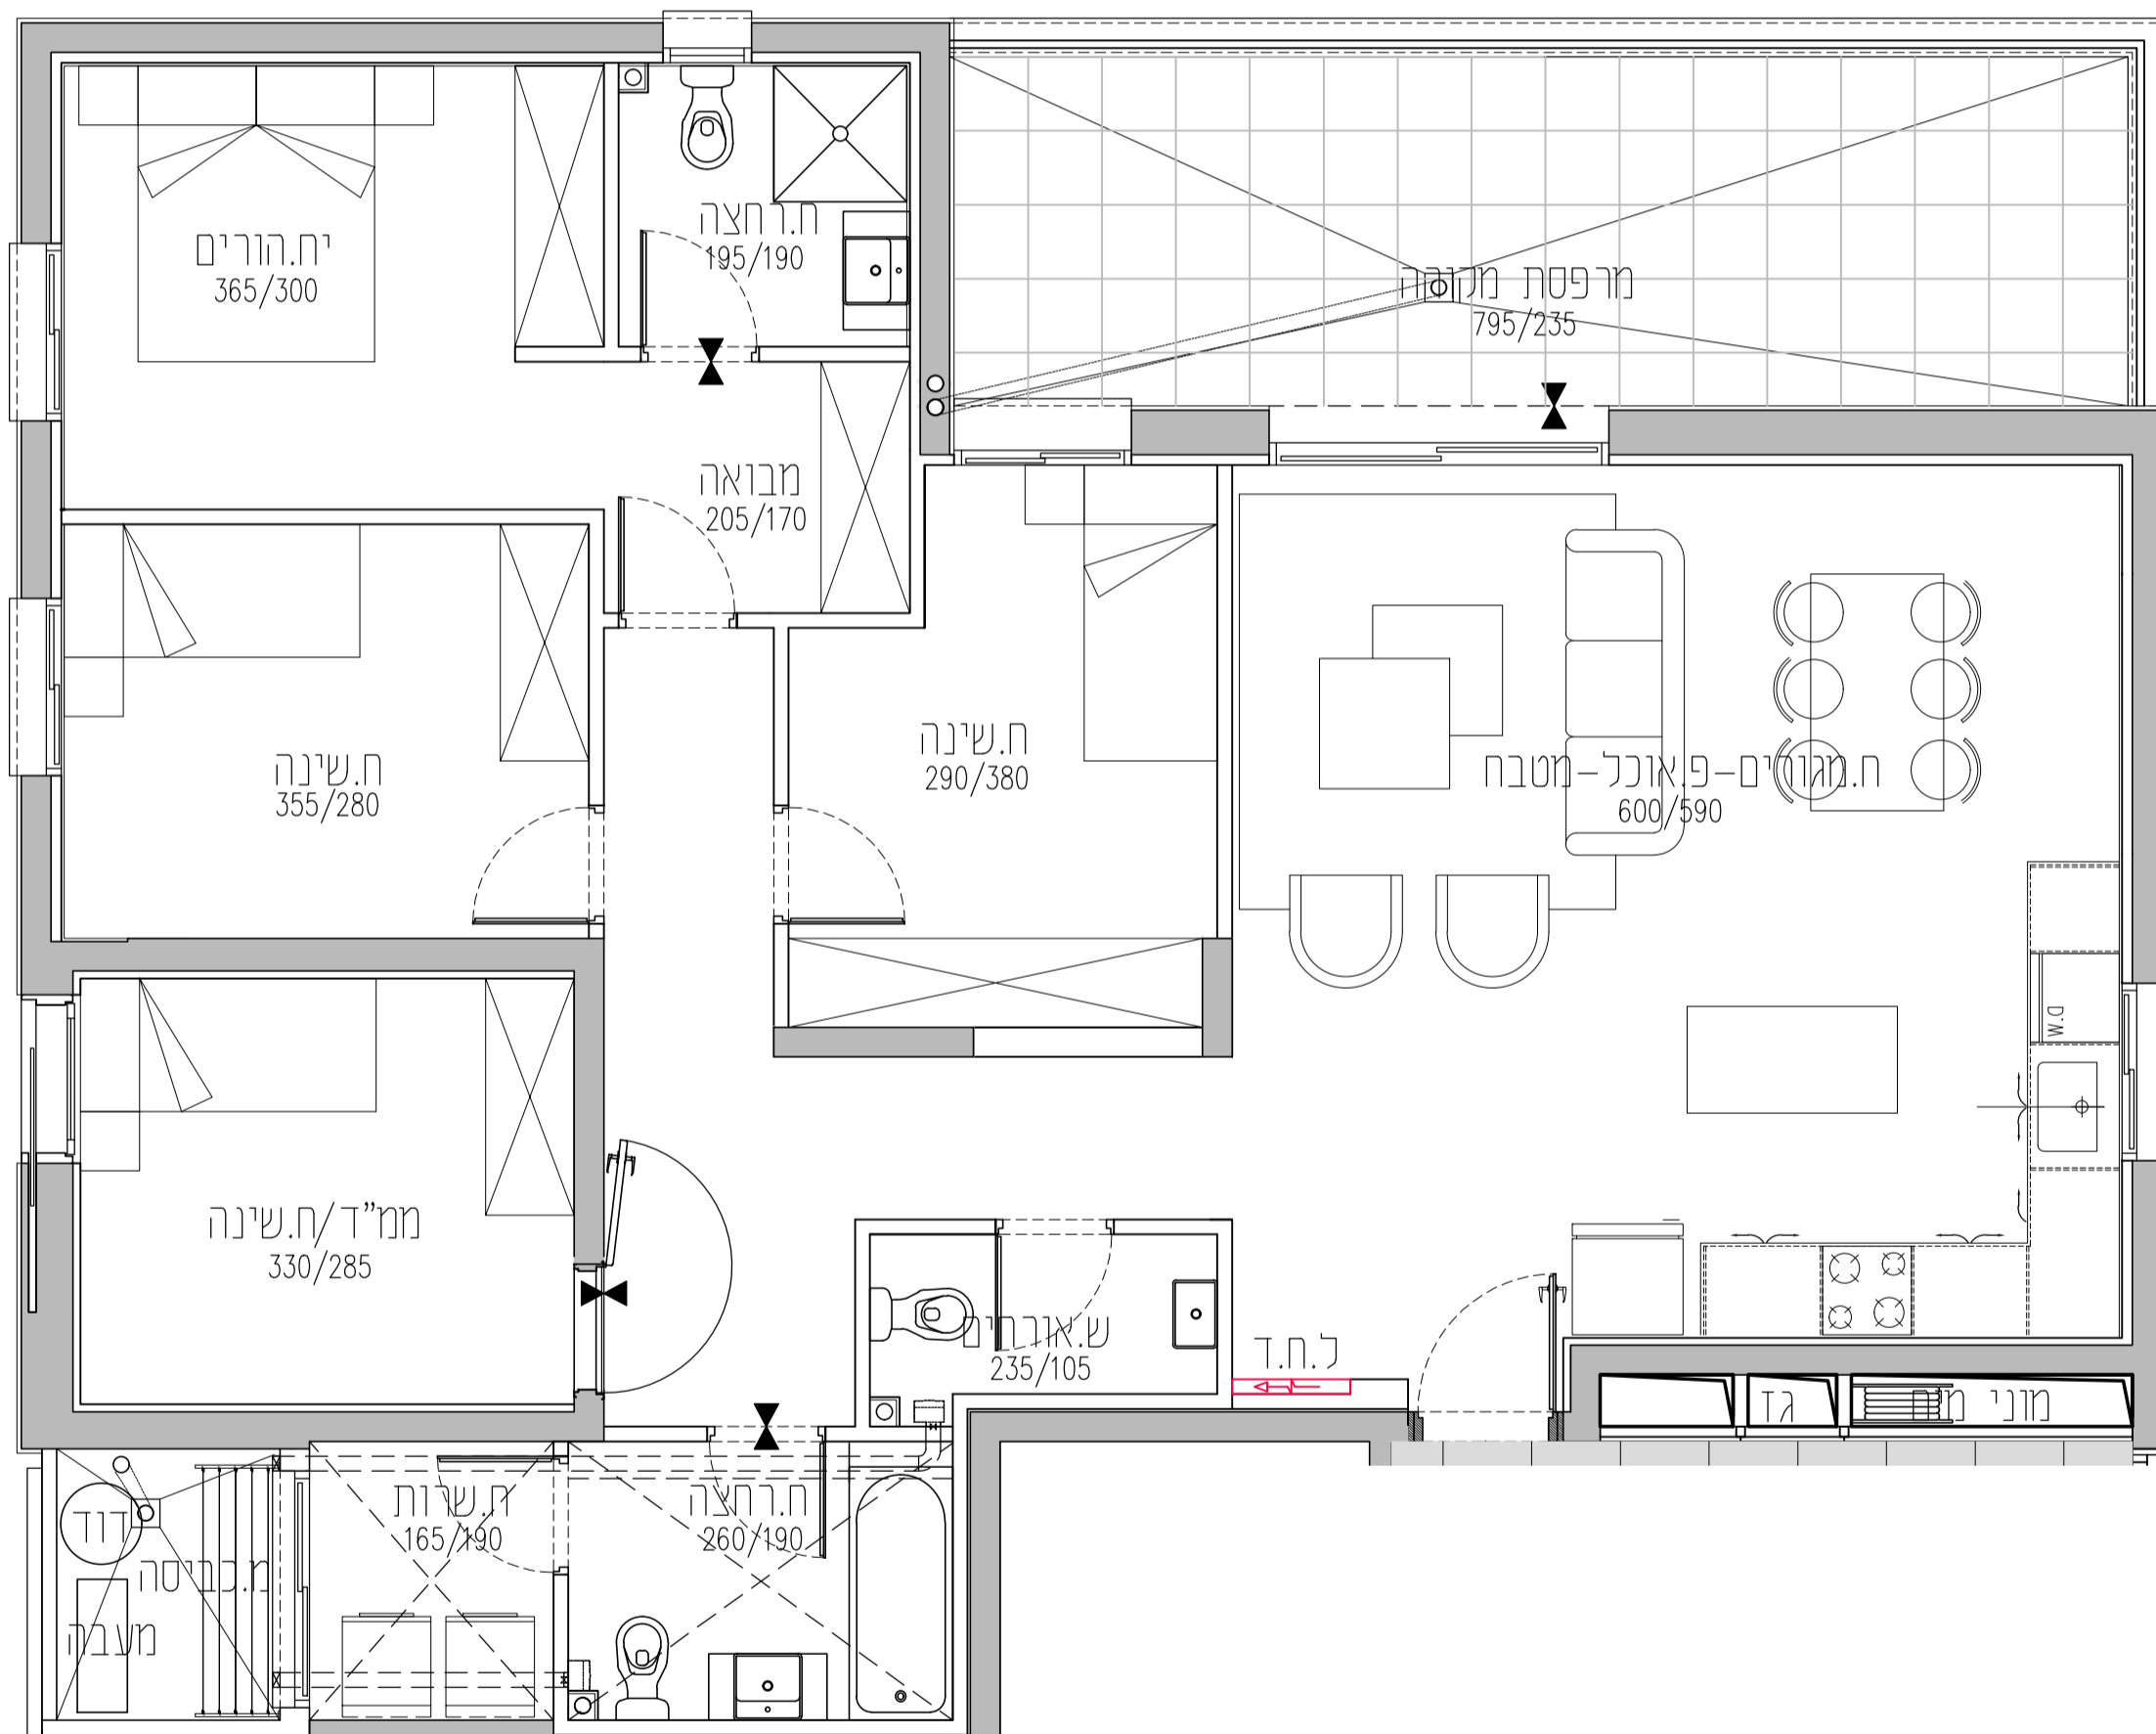

## אגמים מזרח אשקלון

		גג
D	E	קומה 8
A/C	B	קומה 7
A/C	B	קומה 6
A/C	B	קומה 5
A/C	B	קומה 4
A/C	B	קומה 3
A/C	B	קומה 2
A/C	B	קומה 1
A	B1	קרקע

חוקך רוחב סכמתי

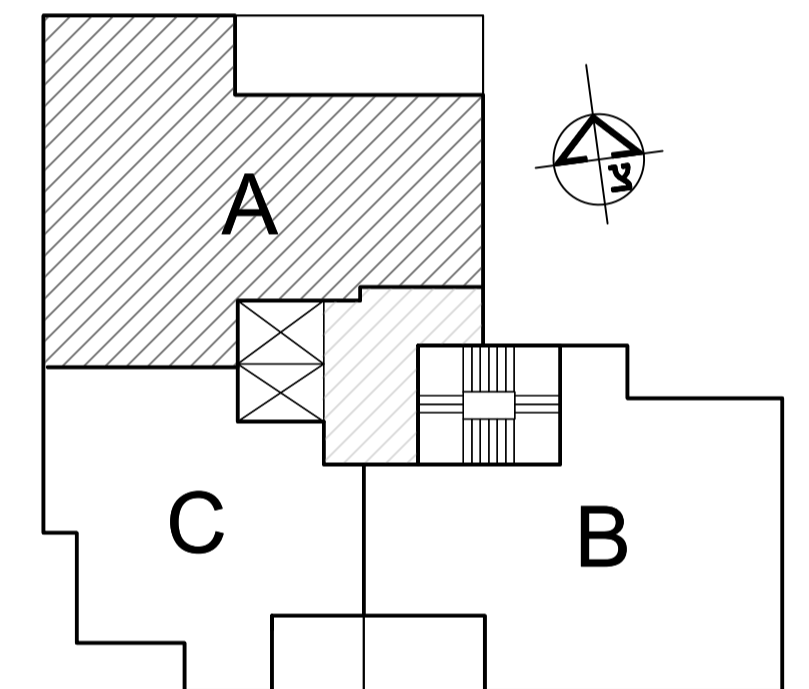

תכנית סכמתית של הקומה

\*ראה רשימת הערות כלליות ומקרא לסימנים בתחילת קובץ תוכניות אלו.  
\*מתנה בריתר בניה-יחכנו שינויים והתאמות לפי דרישת הרשויות והמתכננים והיועצים.

אשקלון אגמים מזרח		
מגרש:	בניין:	קומה:
<b>202</b>	<b>A6</b>	<b>1-3</b>
טיפוס דירה:	שטח דירה:	שטח מרפסת:
<b>A</b>	<b>126.49</b>	<b>21.16</b>
קנה מידה:	מהדורה:	תאריך:
<b>1:50</b>	<b>01</b>	<b>04.01.2022</b>

קבוצת אודור  
רח' בר סוכבא 4, בני ברק  
טל. 03-7549500 | 054-3324555  
www.udor.co.il



בונים מהלב

david kohan | architect  
www.davidkohan.co.il david@davidkohan.co.il