



בניין A6			
קומה	טיפוס דירה	מס' דירה	כיוון
1-ק	B	3	דרום-מזרח-צפון
2-ק	B	6	דרום-מזרח-צפון
3-ק	B	9	דרום-מזרח-צפון

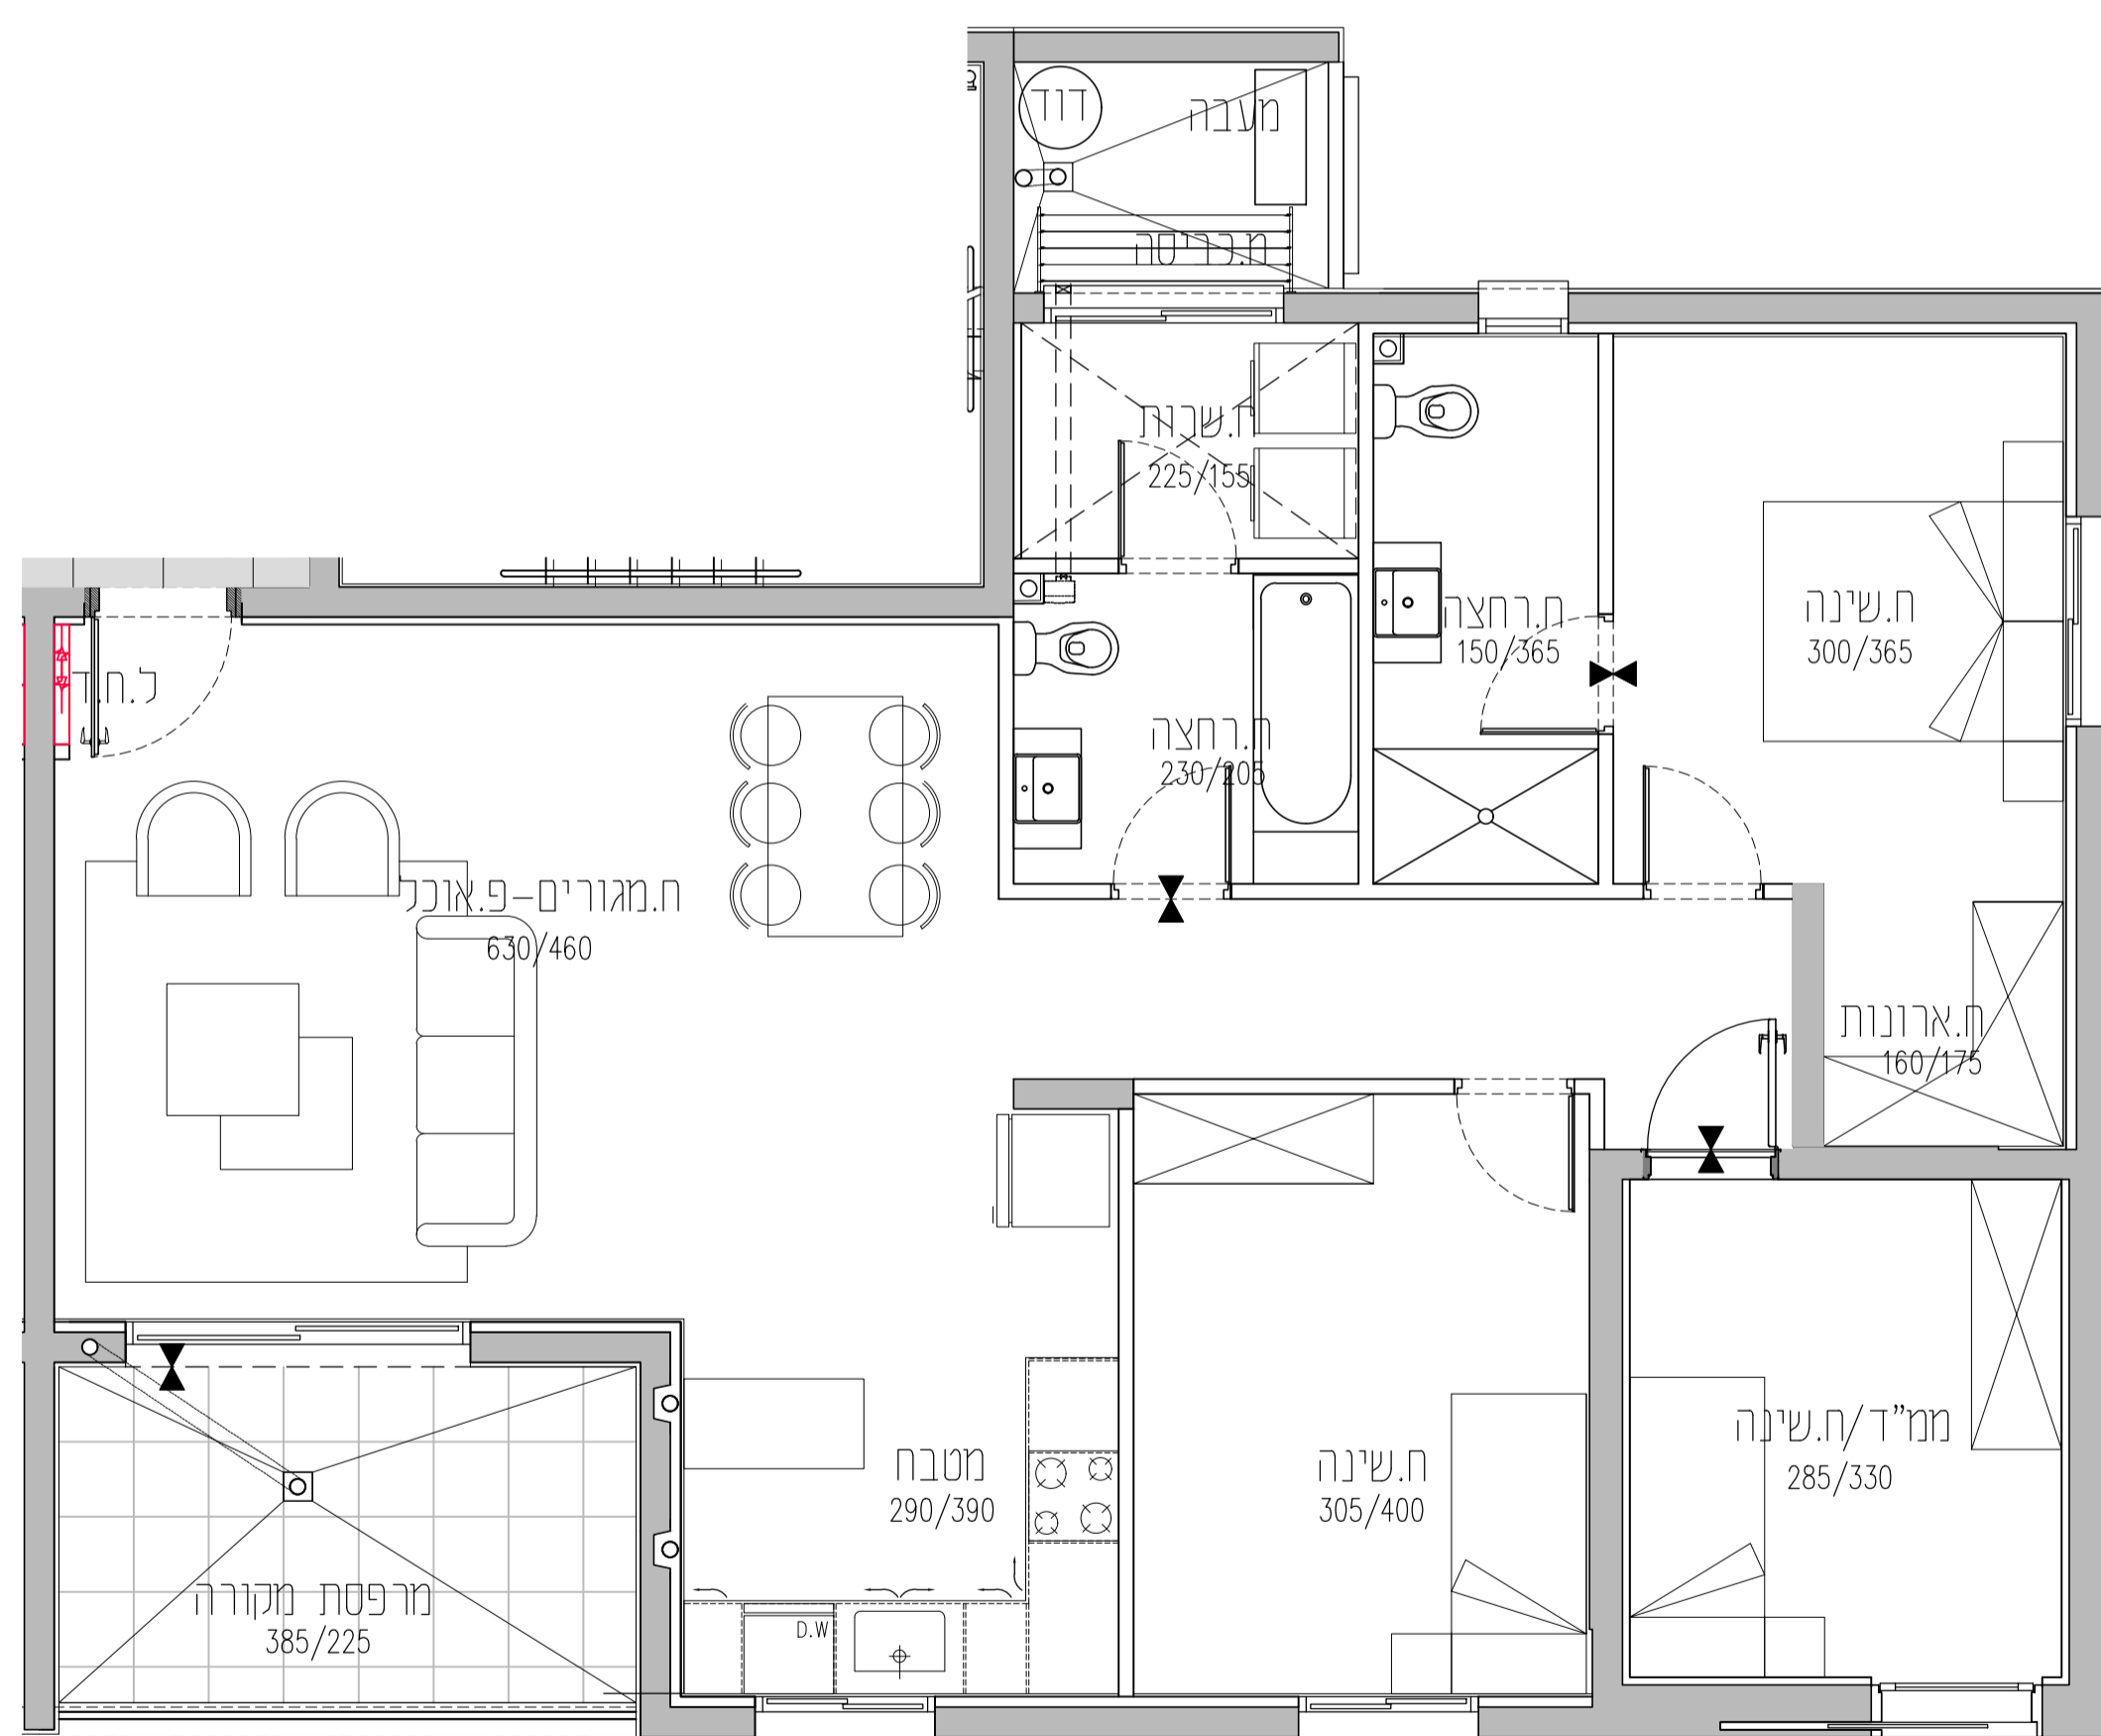

אגמים מזרח אשקלון

		גג
D	E	קומה 8
A/C	B	קומה 7
A/C	B	קומה 6
A/C	B	קומה 5
A/C	B	קומה 4
A/C	B	קומה 3
A/C	B	קומה 2
A/C	B	קומה 1
A	B1	קרקע

חתך רוחב סכמתי

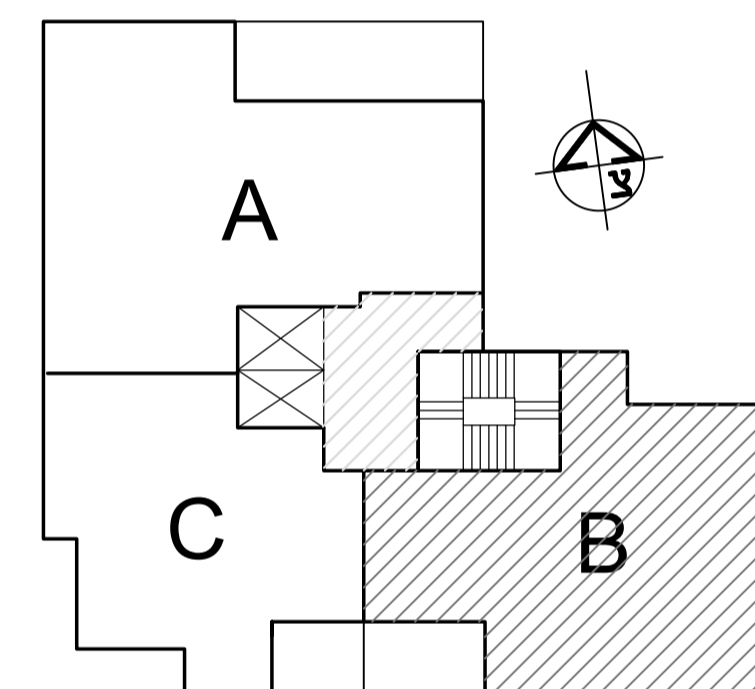

תכנית סכמטית של הקומה

*ראה רשימת הערות כלליות ומקרא לסימנים בתחילת קובץ תוכניות אלו.
*מותנה בהתערבות בניה-יחכנו שינויים והתאמות לפי דרישת הרשויות והמתכננים והיועצים.

אשקלון אגמים מזרח		
מגרש: 202	בניין: A6	קומה: 1-3
טיפוס דירה: B	שטח דירה: 111.42	שטח מרפסת: 9.83
קנה מידה: 1:50	מהדורה: 01	תאריך: 04.01.2022
<p>קבוצת אודור רח' בר סוכבא 4, בני ברק טל. 03-7549500 054-3324555 www.udor.co.il</p> <p>UDOR בונים מהלב</p>		

david kohan | architect
www.davidkohan.co.il david@davidkohan.co.il