



בניין A6			
קומה	טיפוס דירה	מס' דירה	כיוון
ק-4	B	12	דרום-מזרח-צפון
ק-5	B	15	דרום-מזרח-צפון
ק-6	B	18	דרום-מזרח-צפון
ק-7	B	21	דרום-מזרח-צפון

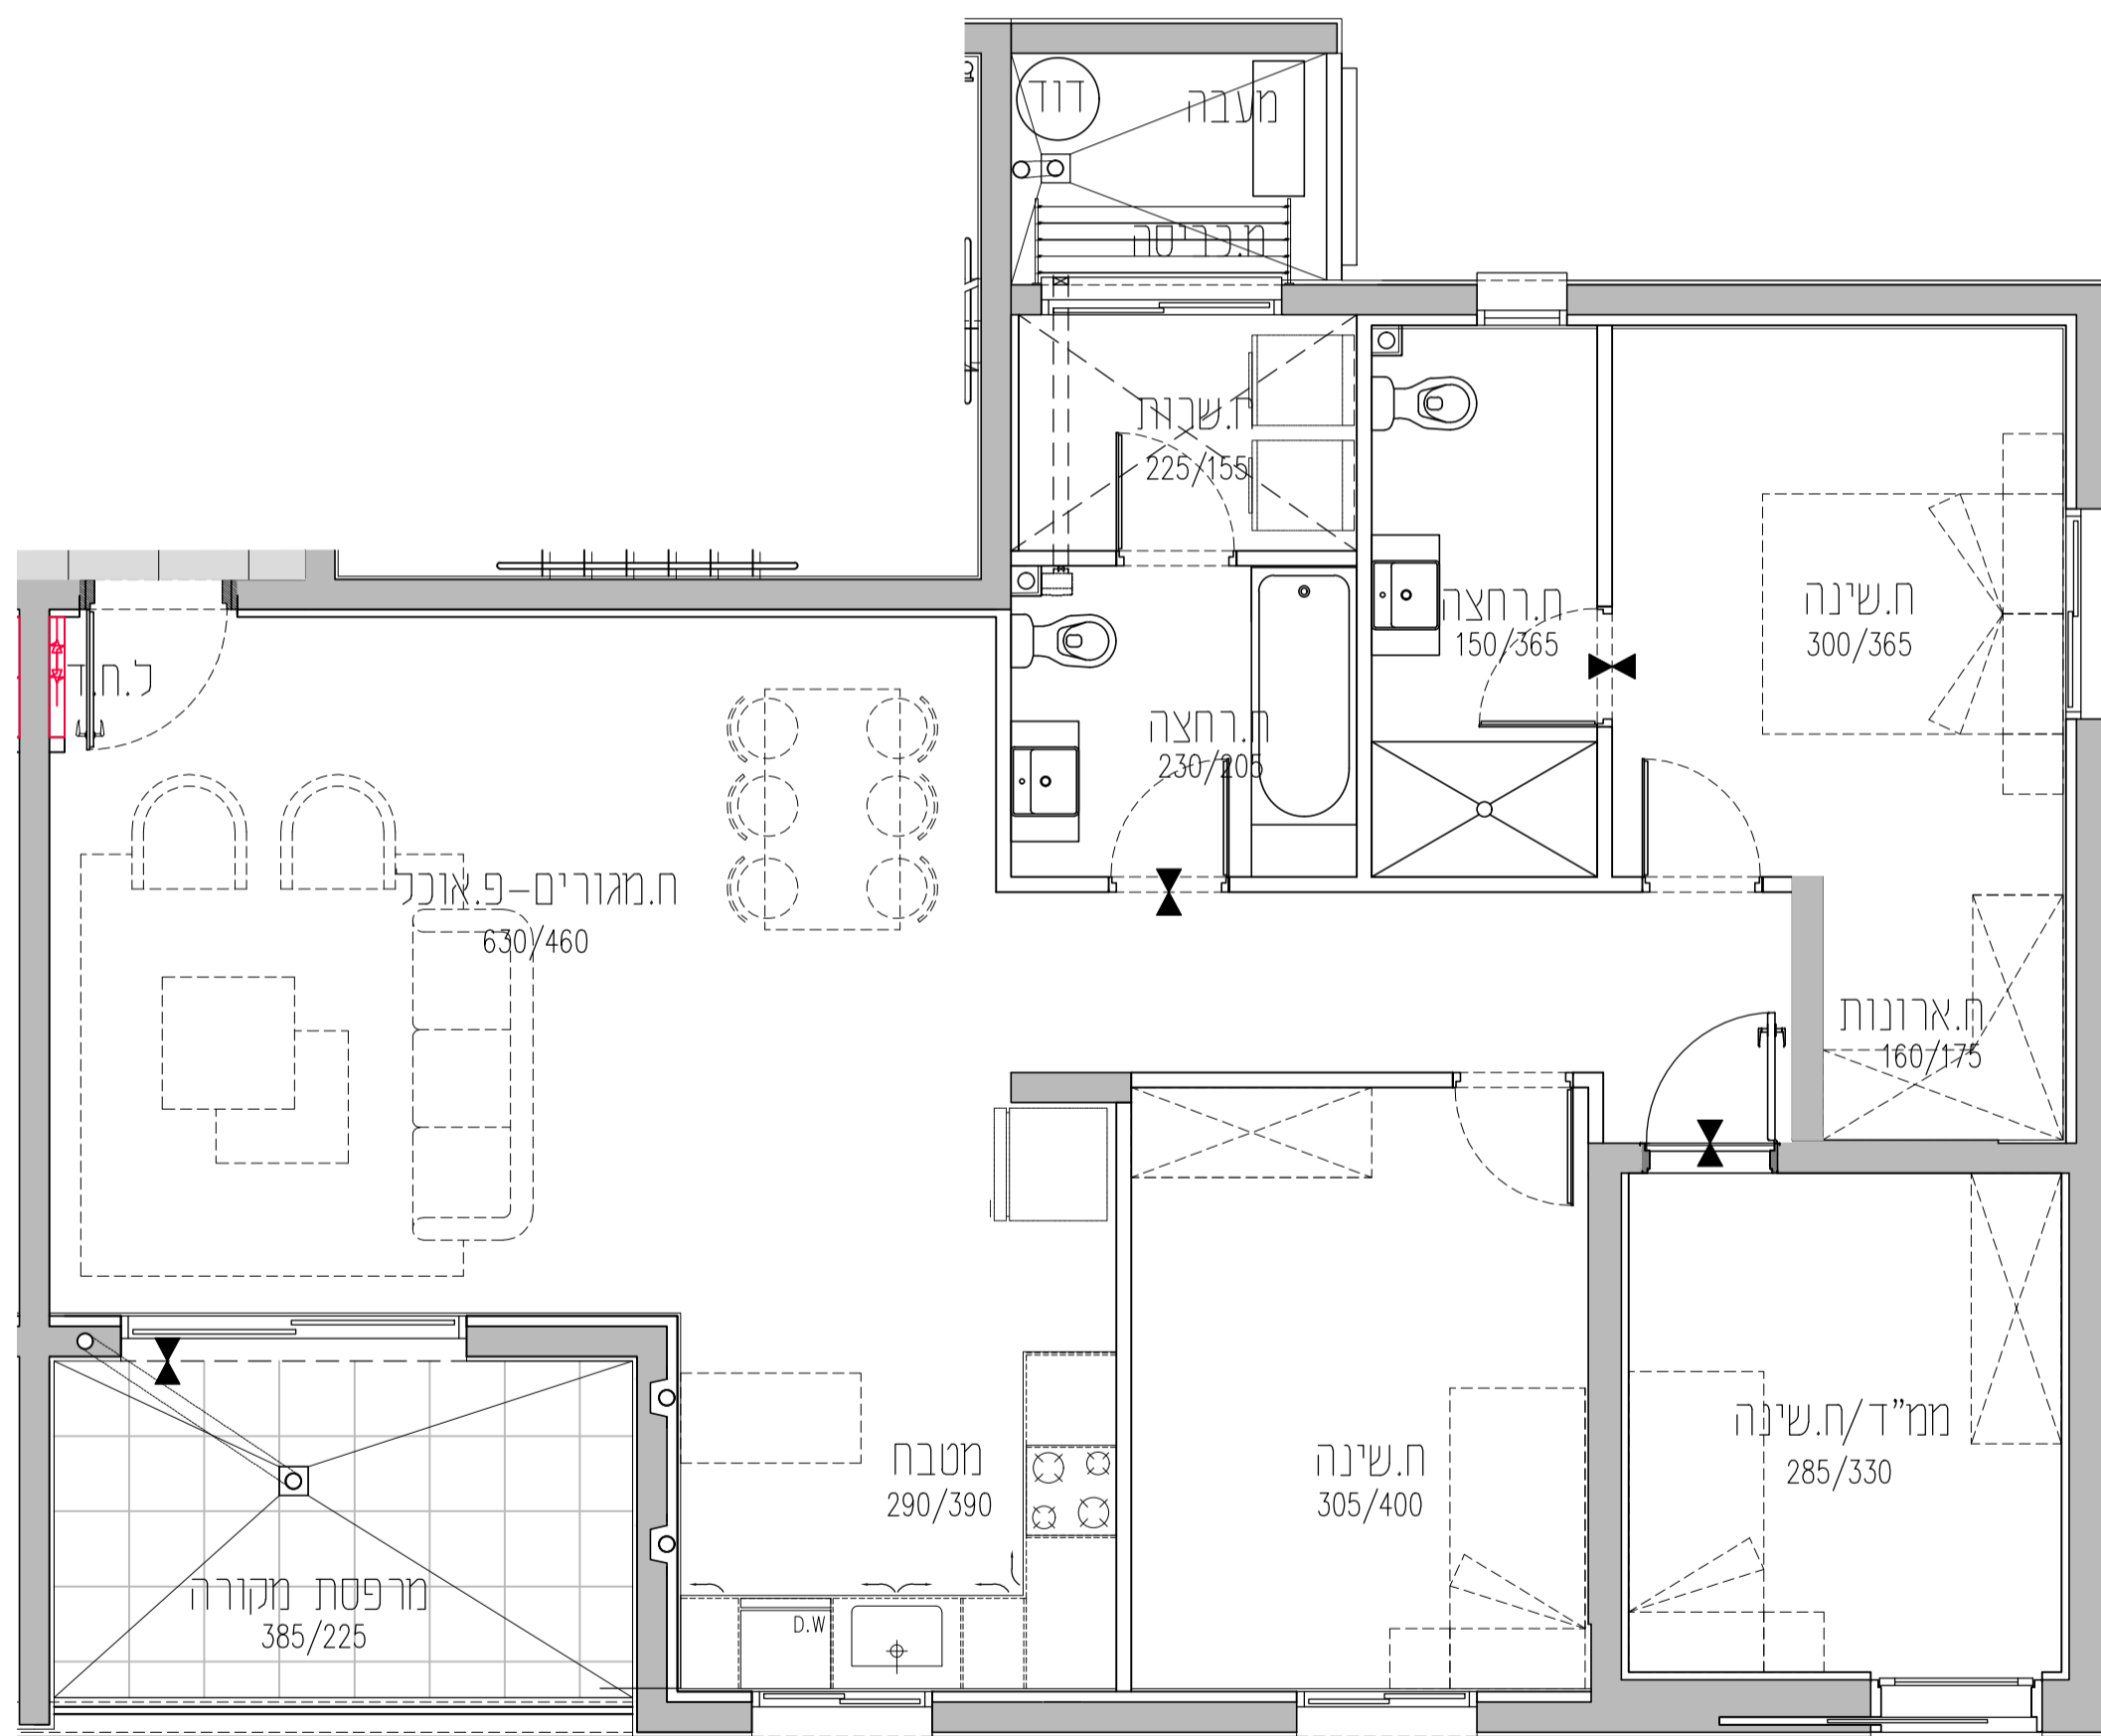

## אגמים מזרח אשקלון

קומה	אגמים	גג
קומה 8	D E	
קומה 7	A/C B	
קומה 6	A/C B	
קומה 5	A/C B	
קומה 4	A/C B	
קומה 3	A/C B	
קומה 2	A/C B	
קומה 1	A/C B	
קרקע	A B1	

חתך רוחב סכמתי

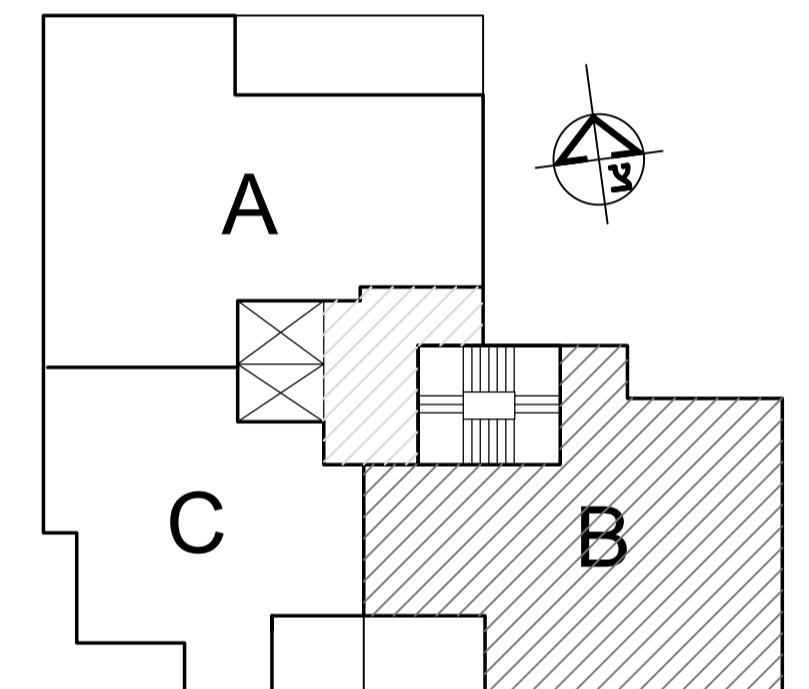

תכנית סכמטית של הקומה

\*ראה רשימת הערות כלליות ומקרא לסימנים בתחילת קובץ תוכניות אלו.  
\*מותנה בהיתר בניה-יחכנו שינויים והתאמות לפי דרישת הרשויות והמתכננים והיועצים.

אשקלון אגמים מזרח		
מגרש:	בניין:	קומה:
202	A6	4-7
טיפוס דירה:	שטח דירה:	שטח מרפסת:
B	111.42	9.83
קנה מידה:	מהדורה:	תאריך:
1:50	01	04.01.2022
<p>קבוצת אודור רח' בר סוכבא 4, בני ברק טל. 03-7549500   054-3324555 www.udor.co.il</p> <p><b>UDOR</b> בונים מהלב</p>		

david kohan | architect  
www.davidkohan.co.il david@davidkohan.co.il