



בניין A6			
קומה	טיפוס דירה	מס' דירה	כיוון
ק-4	C	13	דרום-מערב
ק-5	C	16	דרום-מערב
ק-6	C	19	דרום-מערב
ק-7	C	22	דרום-מערב

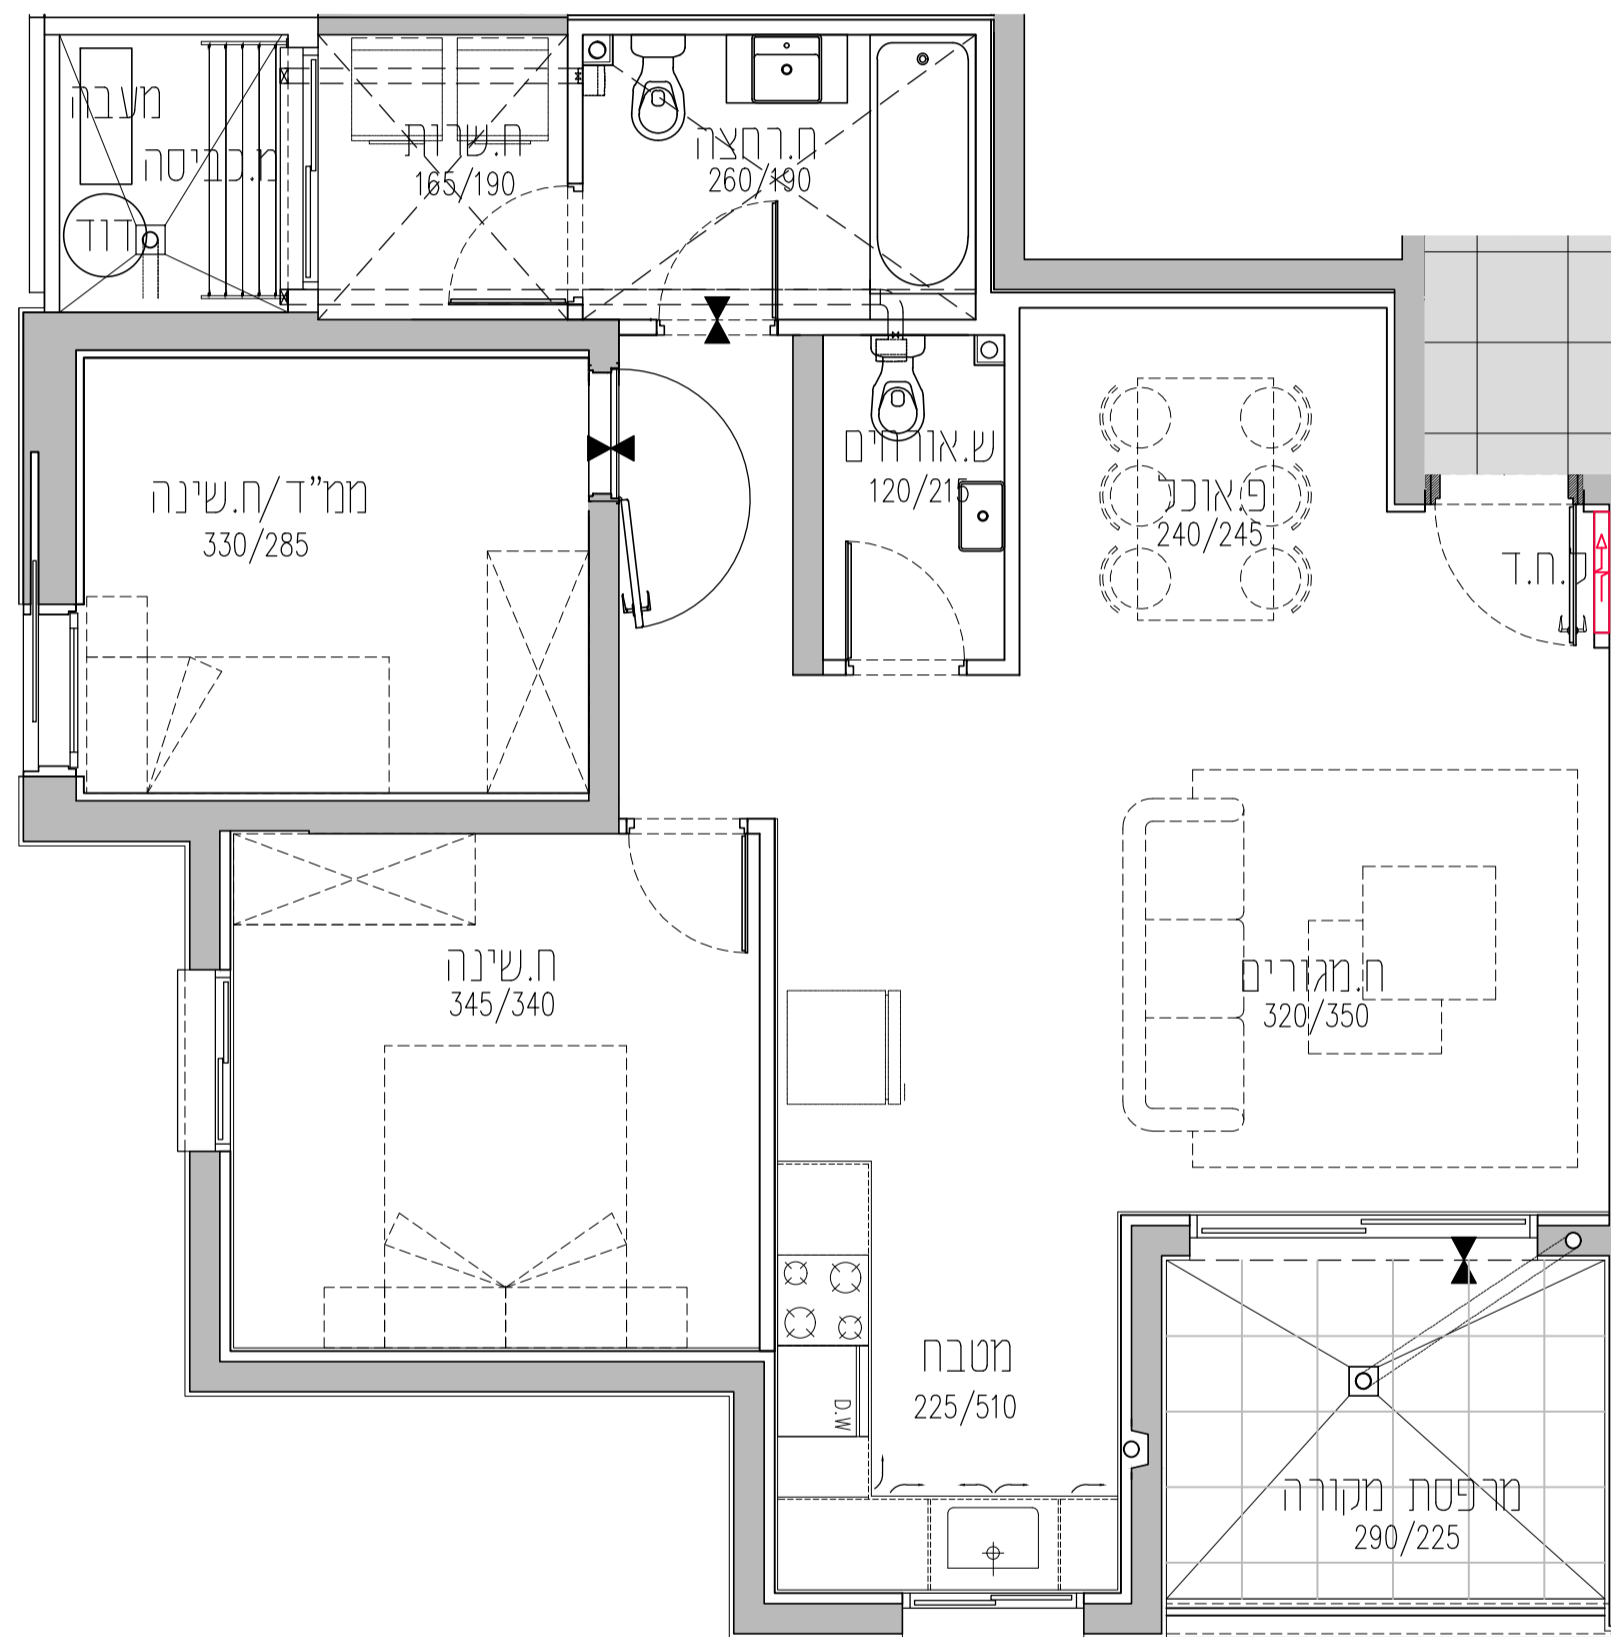

אגמים מזרח אשקלון

קומה	אגמים	גג
קומה 8	D, E	
קומה 7	A/C, B	
קומה 6	A/C, B	
קומה 5	A/C, B	
קומה 4	A/C, B	
קומה 3	A/C, B	
קומה 2	A/C, B	
קומה 1	A/C, B	
קרקע	A, B1	

חוקך רוחב סכמתי

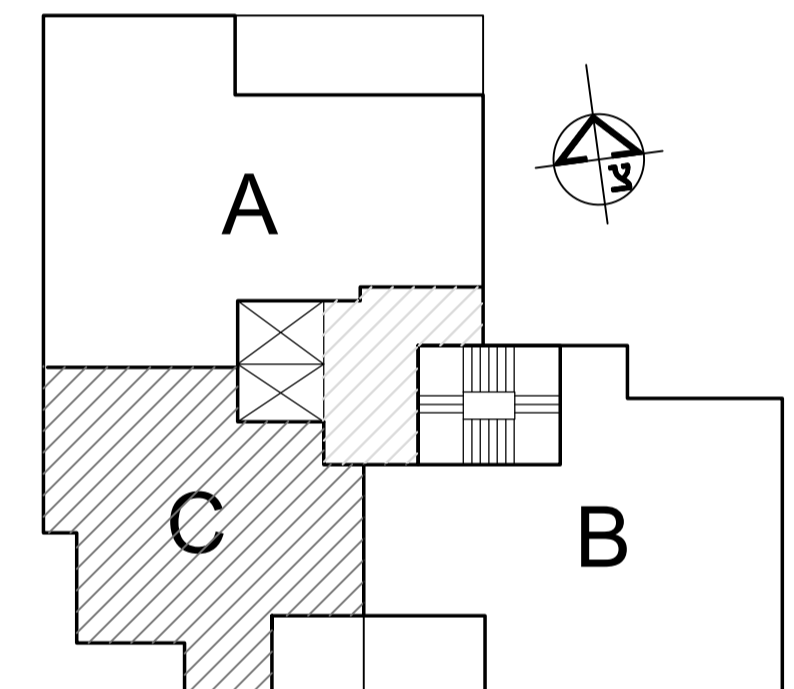

תכנית סכמתית של הקומה

*ראה רשימת הערות כלליות ומקרא לסימנים בתחילת קובץ תוכניות אלו.
*מותנה בהיתר בניה-יחכנו שינויים והתאמות לפי דרישת הרשויות והמתכננים והיועצים.

אשקלון אגמים מזרח		
מגרש:	בניין:	קומה:
202	A6	4-7
טיפוס דירה:	שטח דירה:	שטח מרפסת:
C	83.05	7.48
קנה מידה:	מהדורה:	תאריך:
1:50	01	04.01.2022
<p>קבוצת אודור רח' בר סוכבא 4, בני ברק טל. 03-7549500 054-3324555 www.udor.co.il</p> <p>UDOR בונים מהלב</p>		

david kohan | architect
www.davidkohan.co.il david@davidkohan.co.il