



אגמים מזרח אשקלון

		גג
D	E	קומה 8
A/C	B	קומה 7
A/C	B	קומה 6
A/C	B	קומה 5
A/C	B	קומה 4
A/C	B	קומה 3
A/C	B	קומה 2
A/C	B	קומה 1
A	B1	קרקע

חתך רוחב סכמתי

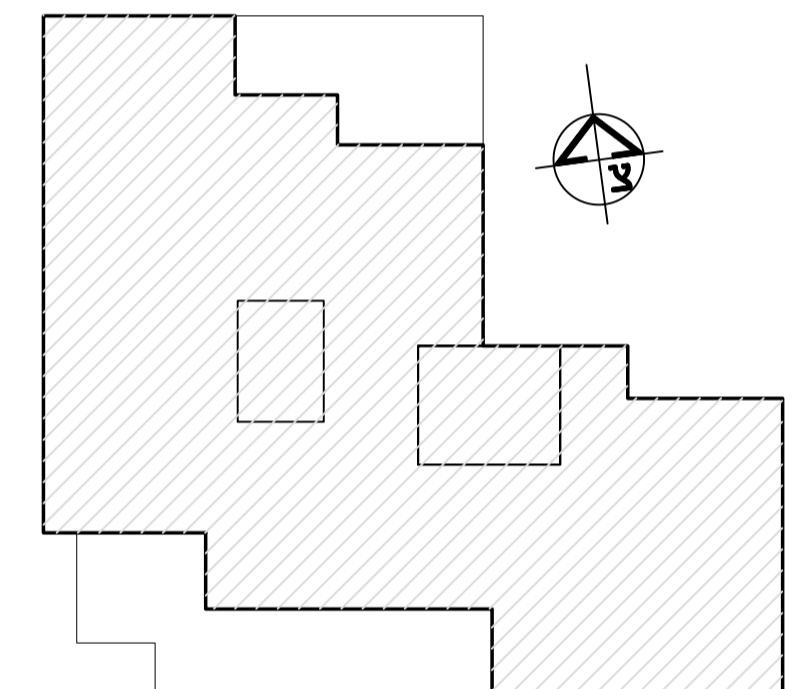

תכנית סכמטית של הקומה

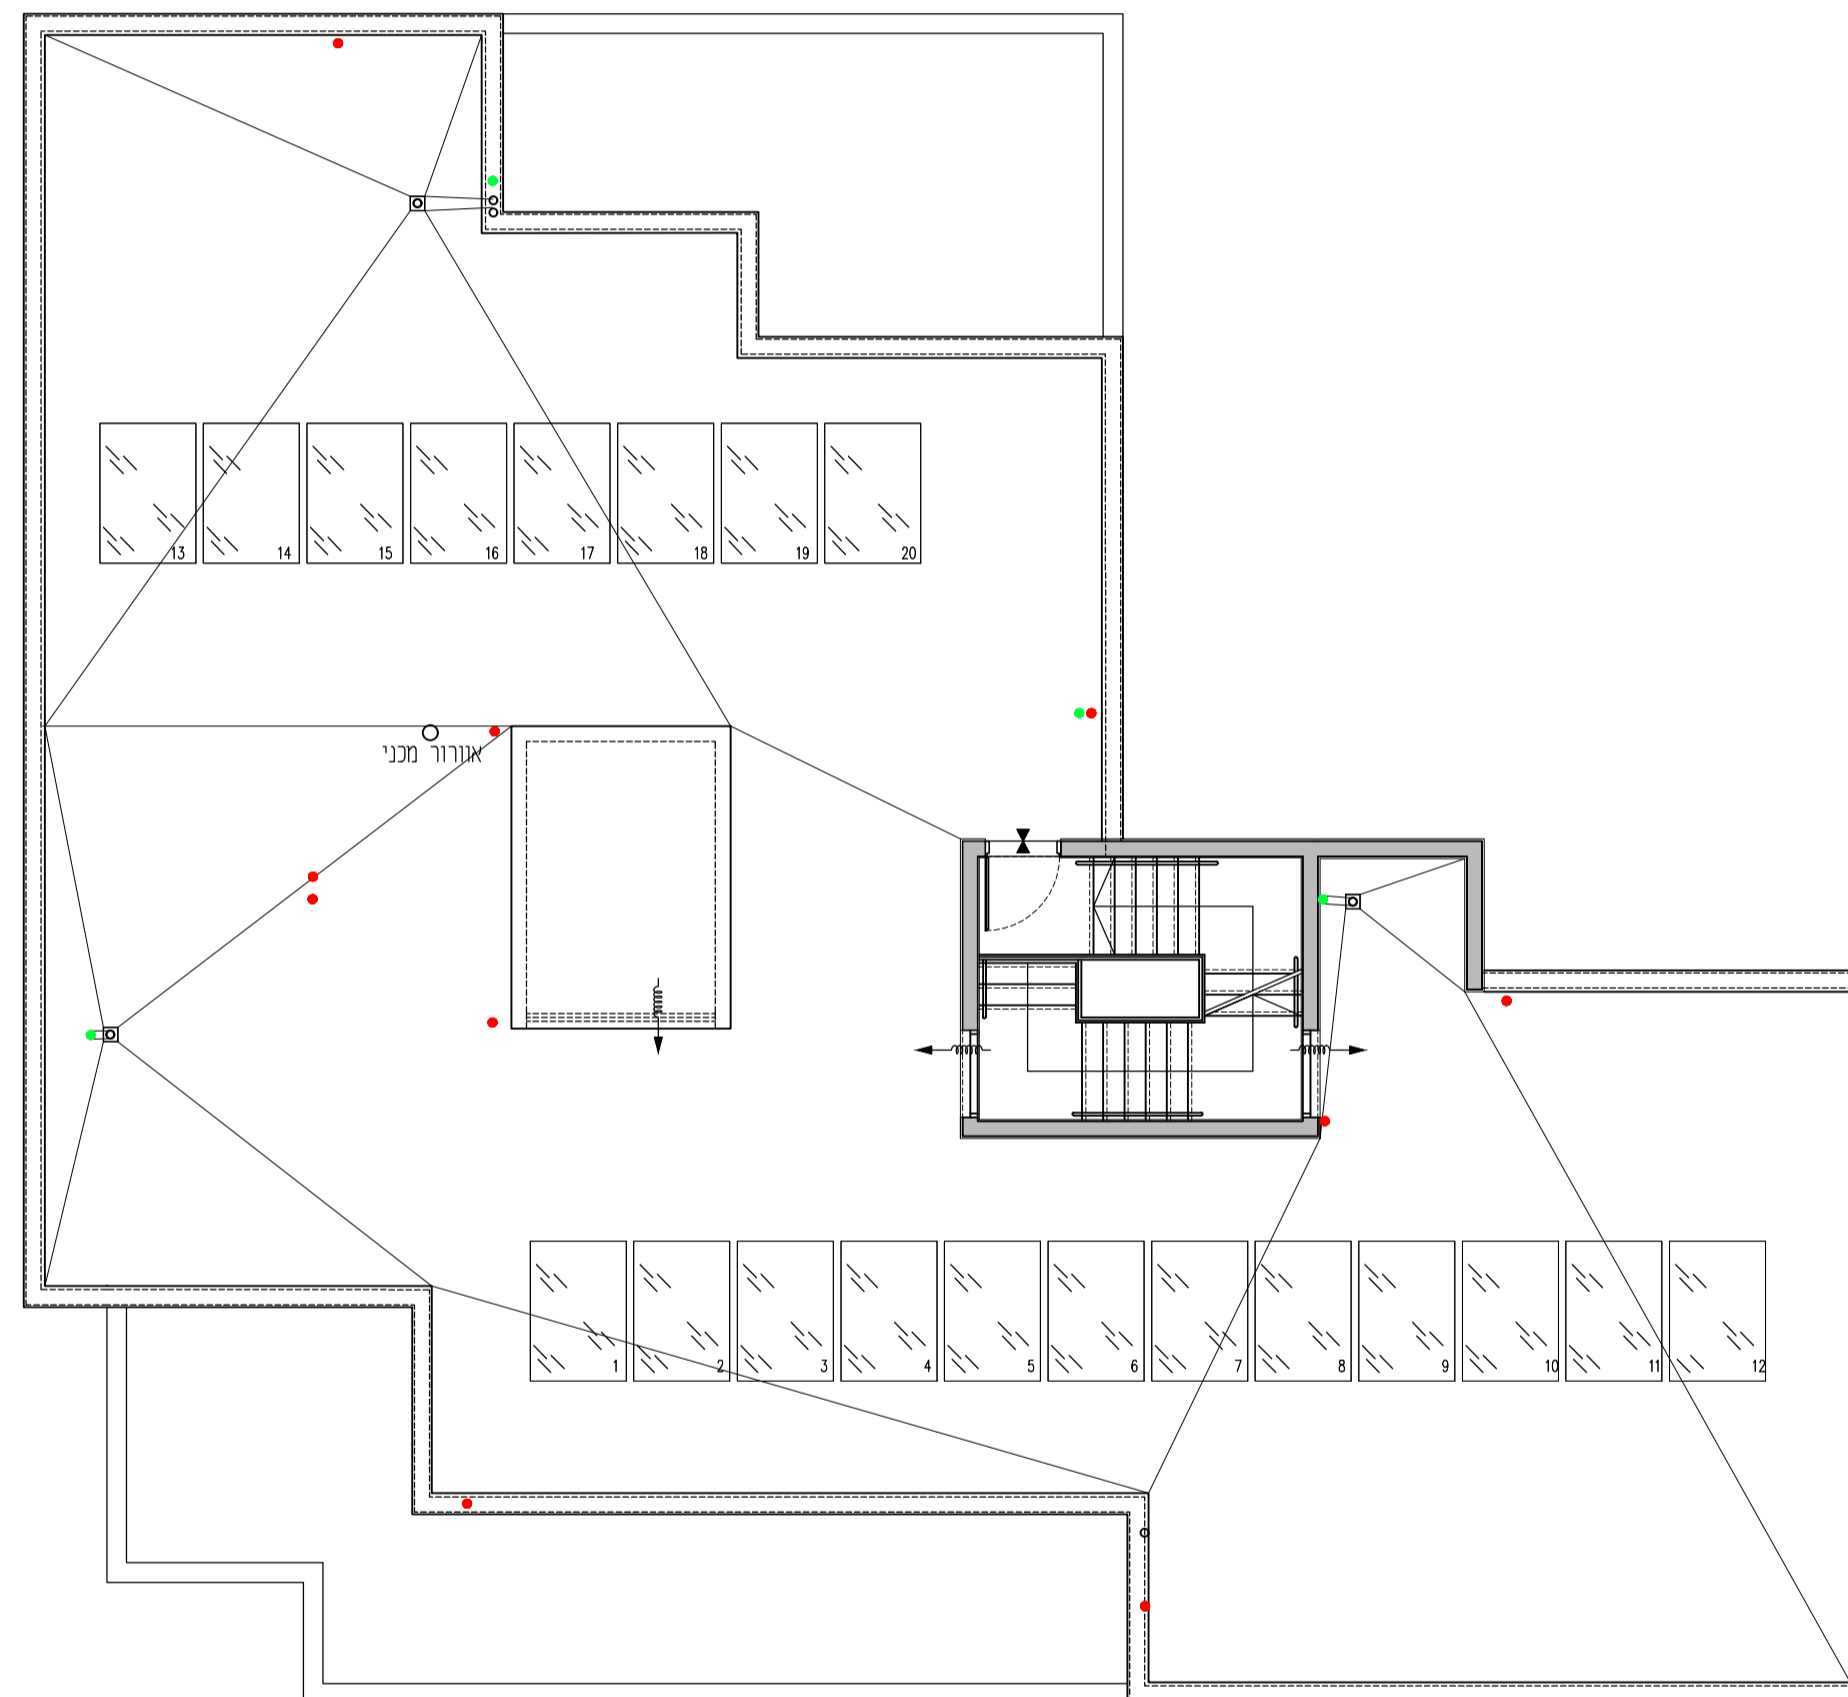

*ראה רשימת הערות כלליות ומקרא לסימנים בתחילת קובץ תוכניות אלו.
*מותנה בהיתר בניה-יחכנו שינויים והתאמות לפי דרישת הרשויות והמתכננים והיועצים.

אשקלון אגמים מזרח		
מגרש:	בניין:	קומה:
202	A6	ג'ג
טיפוס דירה:	שטח דירה:	שטח מרפסת:
קנה מידה:	מהדורה:	תאריך:
1:100	01	04.01.2022
קבוצת אודור רח' בר סוכבא 4, בני ברק טל. 03-7549500 054-3324555 www.udor.co.il		
 בונים מהלב		

david kohan | architect
www.davidkohan.co.il david@davidkohan.co.il