



בניין A7			
קומה	טיפוס דירה	מס' דירה	כיוון
ק-1	A	4	צפון-מערב-מזרח
ק-2	A	7	צפון-מערב-מזרח
ק-3	A	10	צפון-מערב-מזרח
ק-4	A	13	צפון-מערב-מזרח

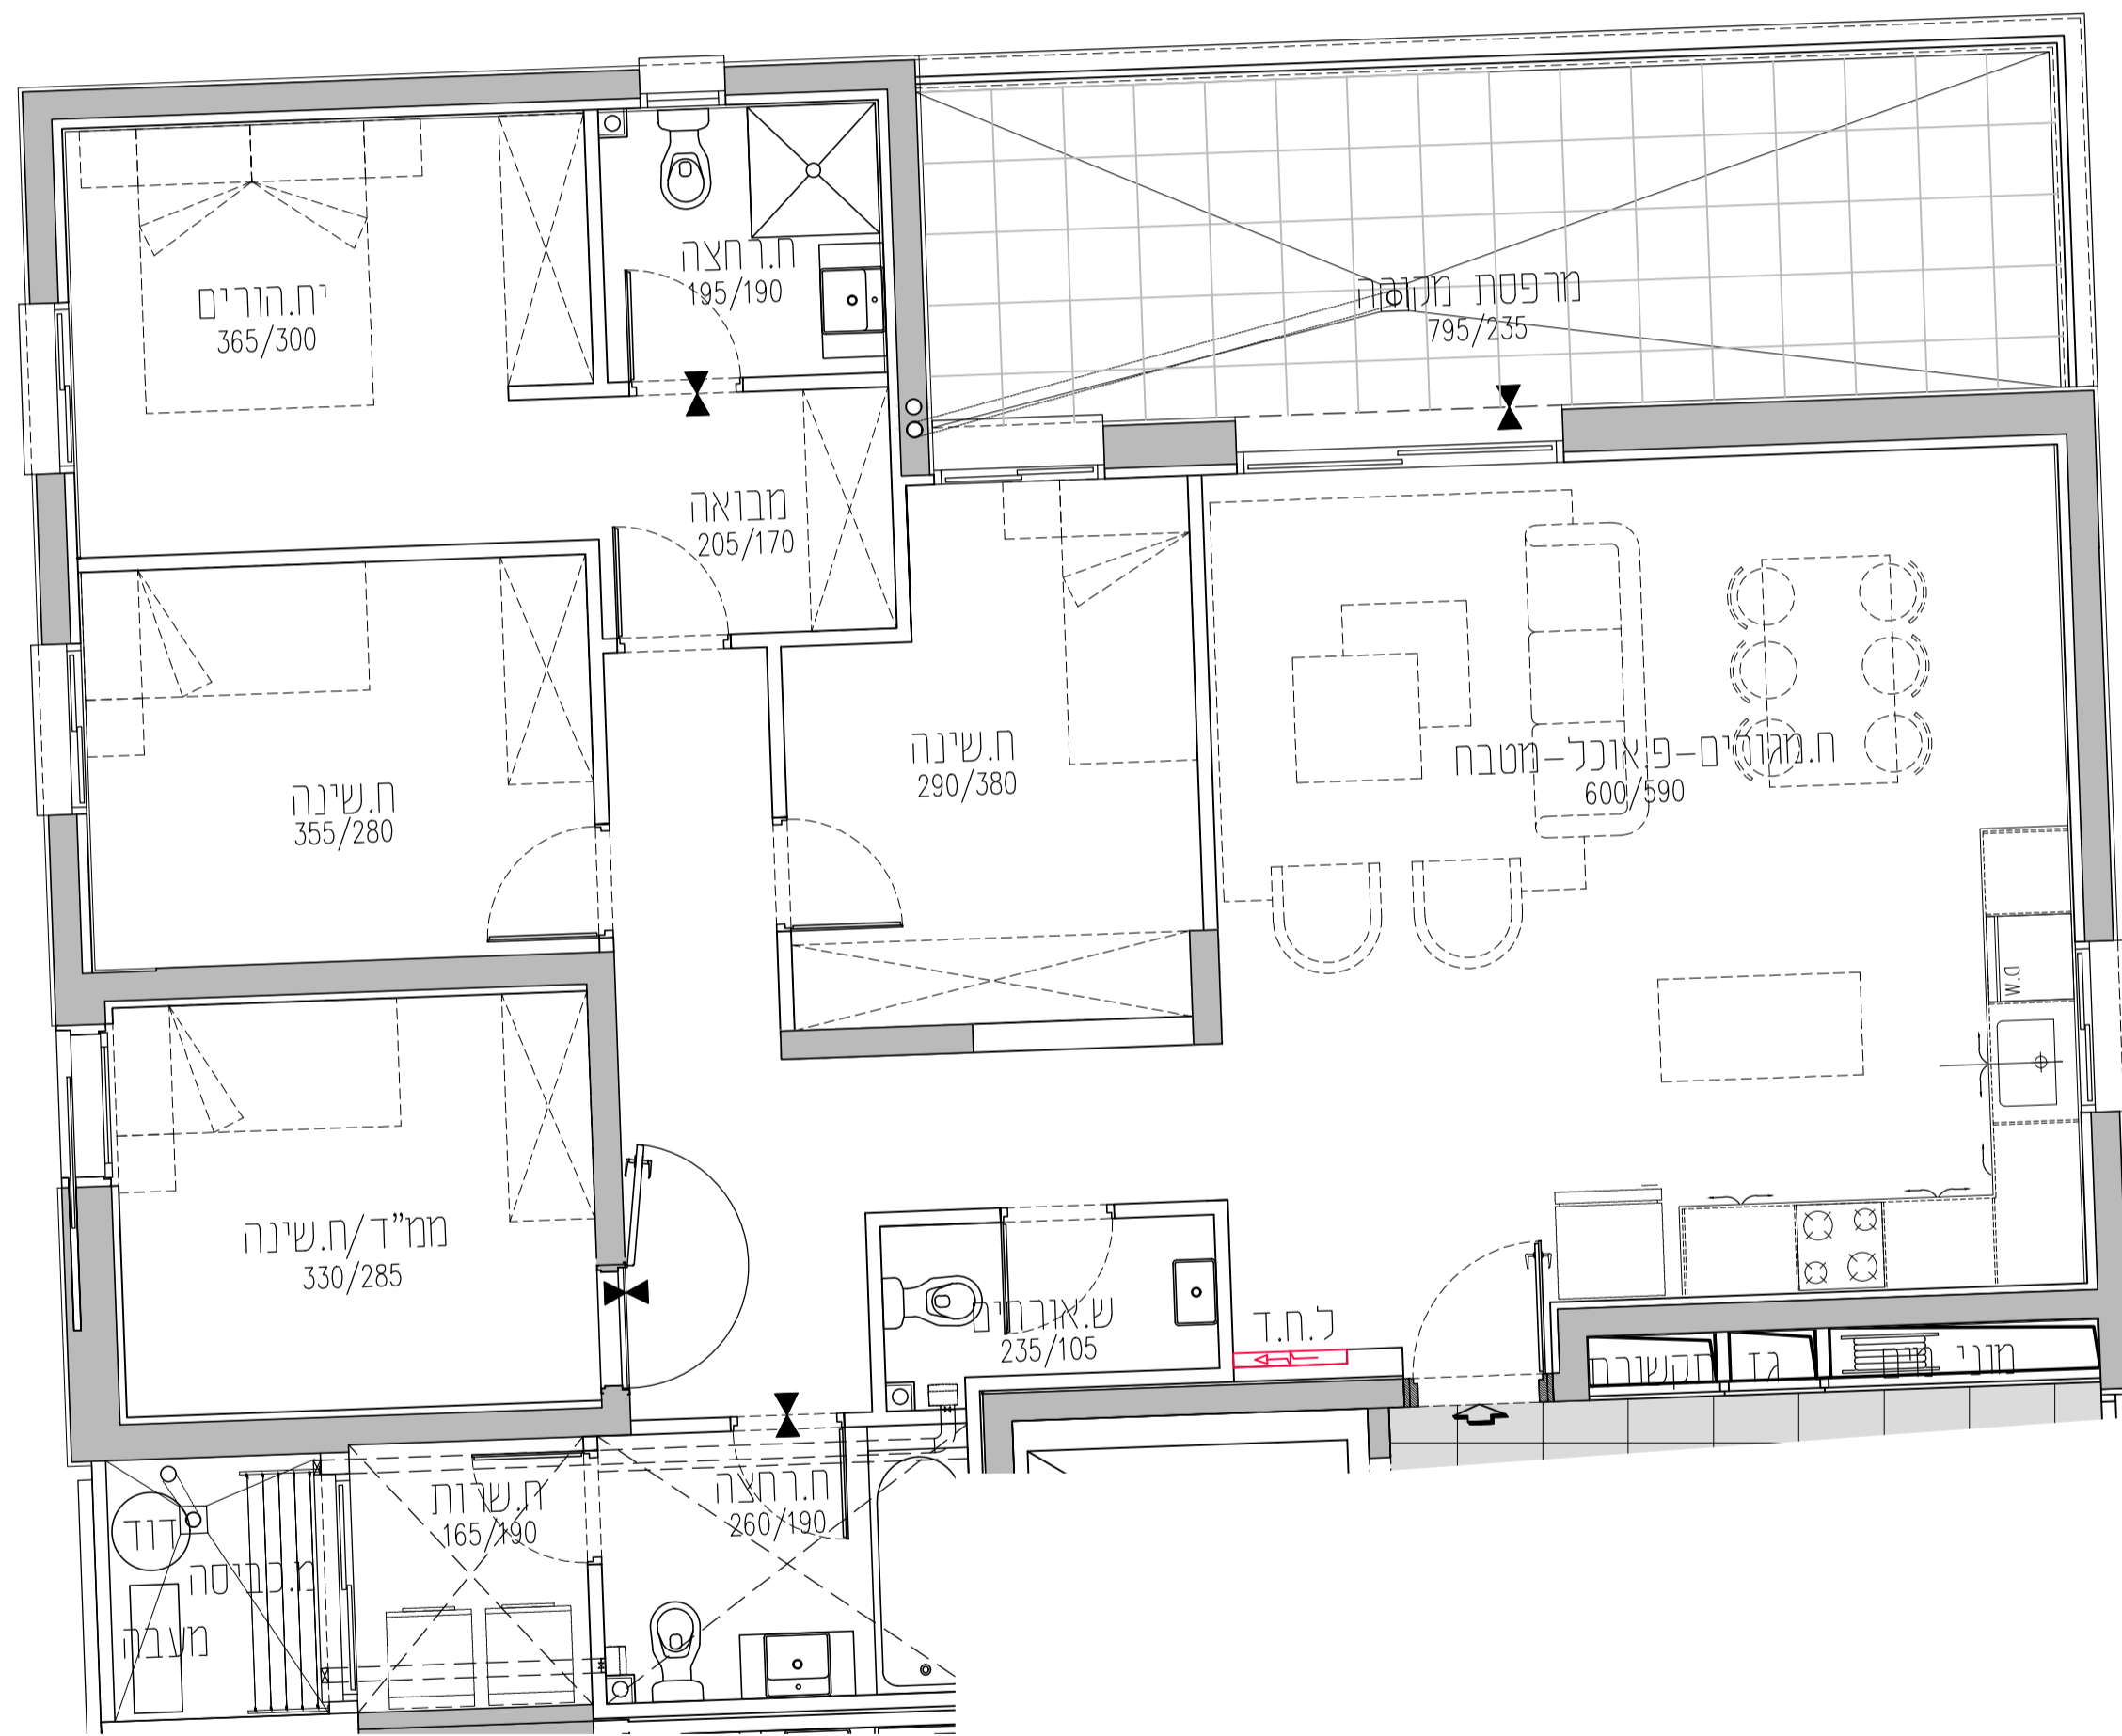

אגמים מזרח אסקלון

קומה	אגם	גובה
קומה 9	D	E
קומה 8	A/C	B
קומה 7	A/C	B
קומה 6	A/C	B
קומה 5	A/C	B
קומה 4	A/C	B
קומה 3	A/C	B
קומה 2	A/C	B
קומה 1	A/C	B
קרקע	A	מחסנים

חתך רוחב סכמתי

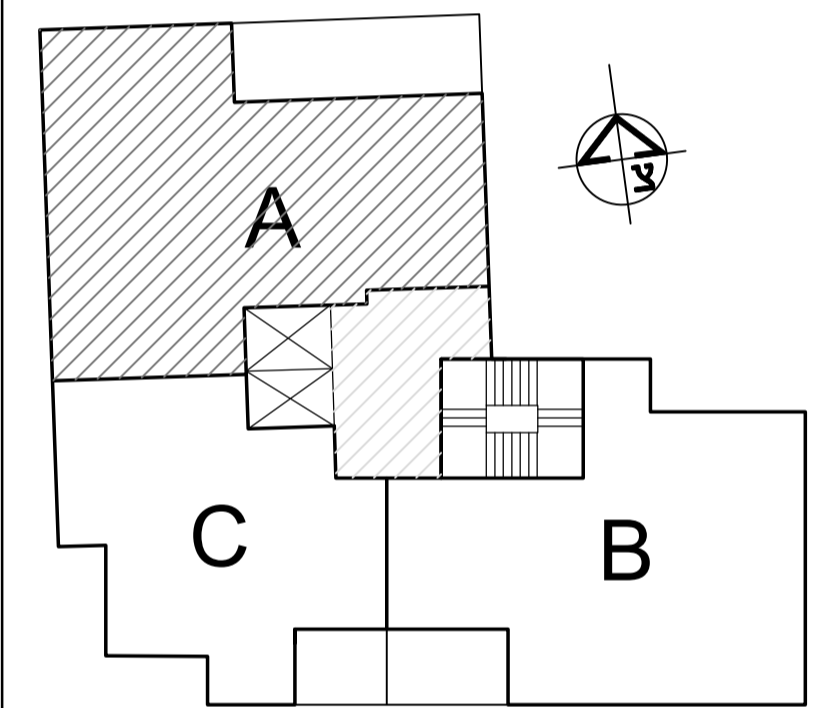

תכנית סכמית של הקומה

*ראה רשימת הערות כלליות ומקרא לסימנים בתחילת קובץ תוכניות אלו.
*מותנה בהיתר בניה-יחכנו שינויים והתאמות לפי דרישת הרשויות והמתכננים והיועצים.

אסקלון אגמים מזרח		
מגרש:	בניין:	קומה:
202	A7	1-4
טיפוס דירה:	שטח דירה:	שטח מרפסת:
A	126.49	21.16
קנה מידה:	מהדורה:	תאריך:
1:50	01	04.01.2022

קבוצת אודור
רח' בר סוכבא 4, בני ברק
טל. 03-7549500 | 054-3324555
www.udor.co.il



בונים מהלב

david kohan | architect
www.davidkohan.co.il david@davidkohan.co.il