



בניין A7			
קומה	טיפוס דירה	מס' דירה	כיוון
1-ק	B	2	דרום-מזרח-צפון
2-ק	B	5	דרום-מזרח-צפון
3-ק	B	8	דרום-מזרח-צפון
4-ק	B	11	דרום-מזרח-צפון

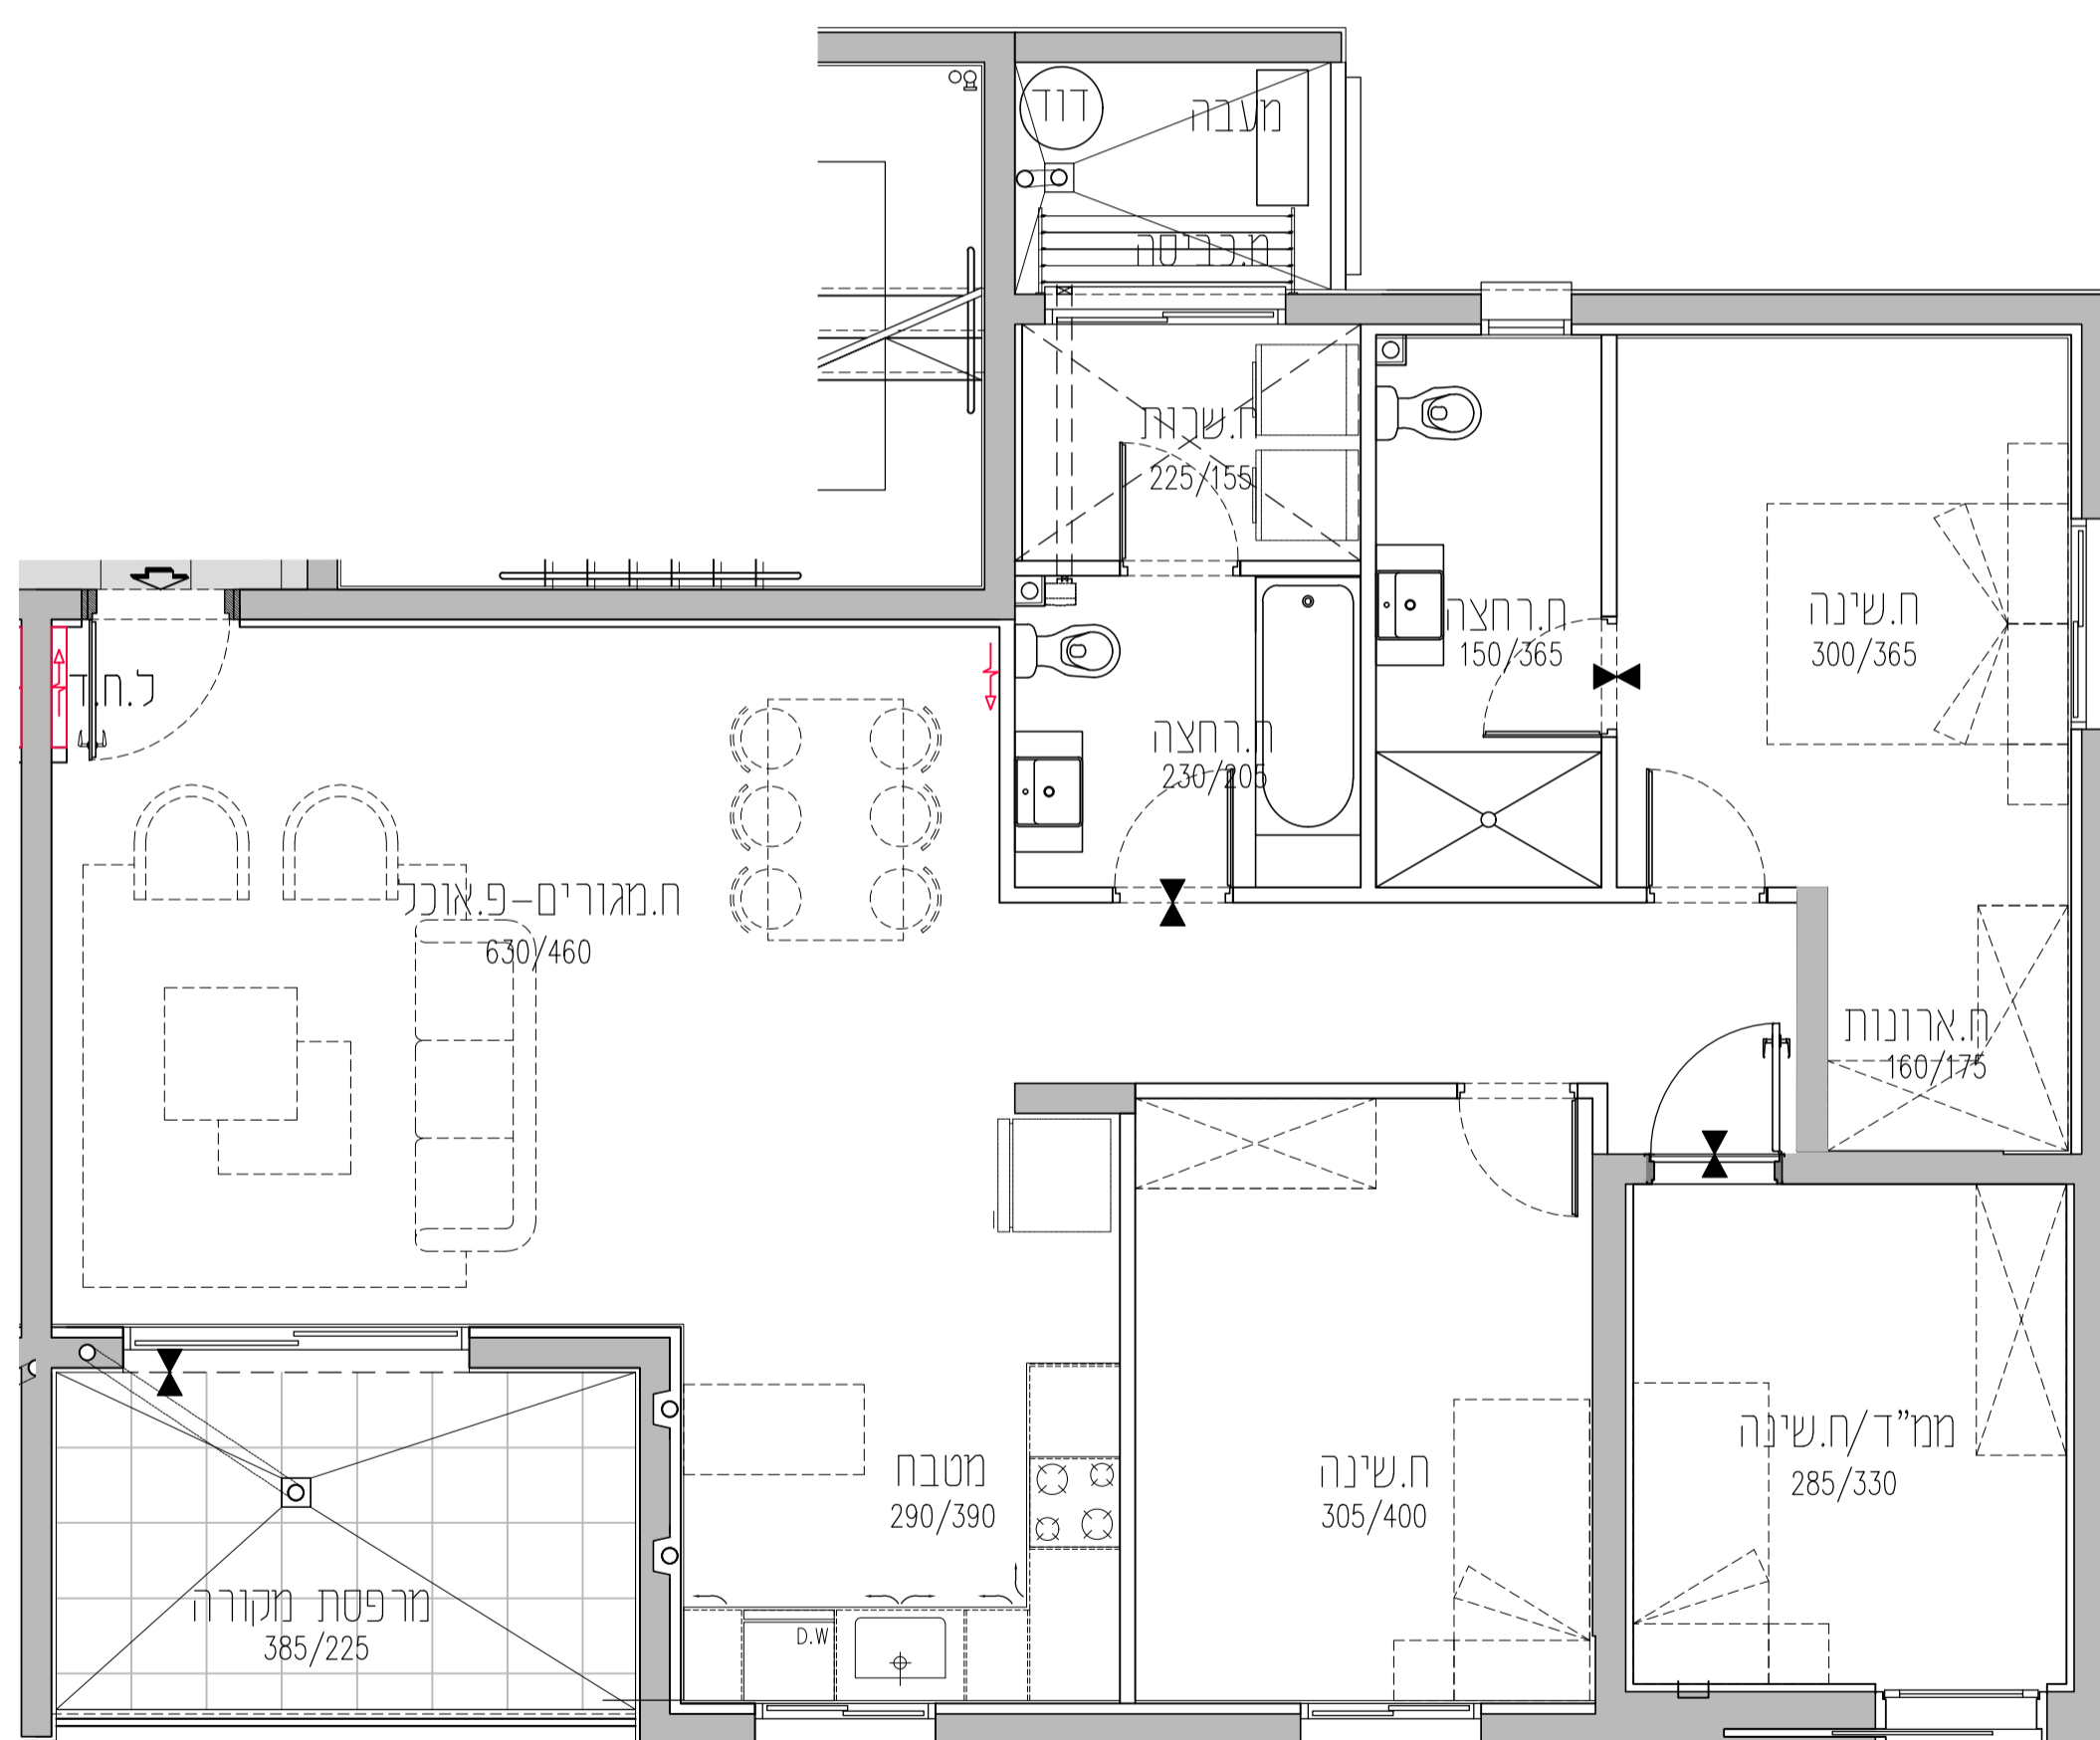

## אגמים מזרח אסקלון

קומה	טיפוס	מס' דירה	כיוון
9	קומה	D	E
8	קומה	A/C	B
7	קומה	A/C	B
6	קומה	A/C	B
5	קומה	A/C	B
4	קומה	A/C	B
3	קומה	A/C	B
2	קומה	A/C	B
1	קומה	A/C	B
קרקע	מחסנים	A	

חתך רוחב סכמתי

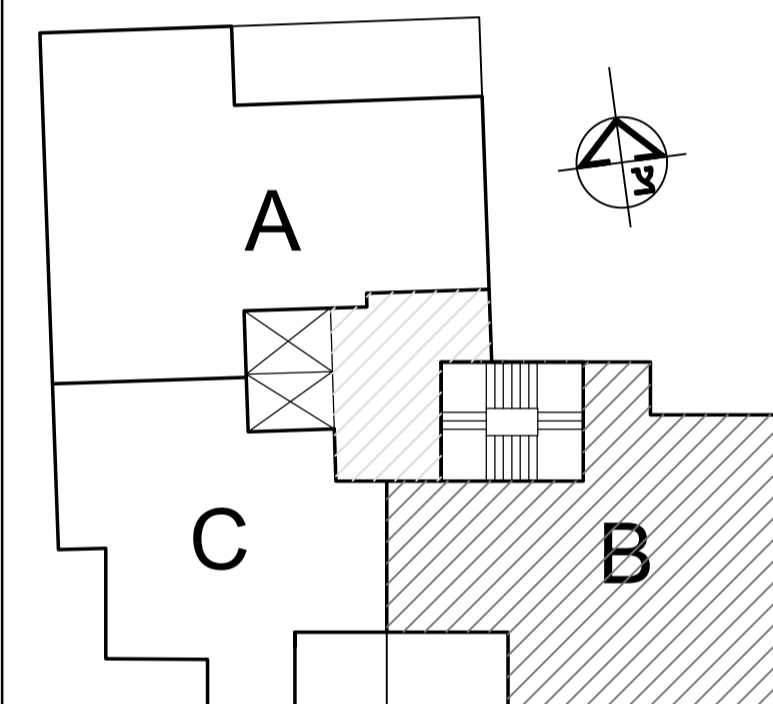

תכנית סכמטית של הקומה

\*ראה רשימת הערות כלליות ומקרא לסימנים בתחילת קובץ תוכניות אלו.  
\*מתנה בריתר בניה-יחכנו שינויים והתאמות לפי דרישת הרשויות והמתכננים והיועצים.

אסקלון אגמים מזרח		
מגרש:	בניין:	קומה:
202	A7	1-4
טיפוס דירה:	שטח דירה:	שטח מרפסת:
B	111.42	9.83
קנה מידה:	מהדורה:	תאריך:
1:50	01	04.01.2022
<p>קבוצת אודור רח' בר סוכבא 4, בני ברק טל. 054-3324555   03-7549500 www.udor.co.il</p> <p><b>UDOR</b> בונים מהלב</p>		

david kohan | architect  
www.davidkohan.co.il david@davidkohan.co.il