



בניין A7			
קומה	טיפוס דירה	מס' דירה	כיוון
1-ק	C	3	דרום-מערב
2-ק	C	6	דרום-מערב
3-ק	C	9	דרום-מערב
4-ק	C	12	דרום-מערב

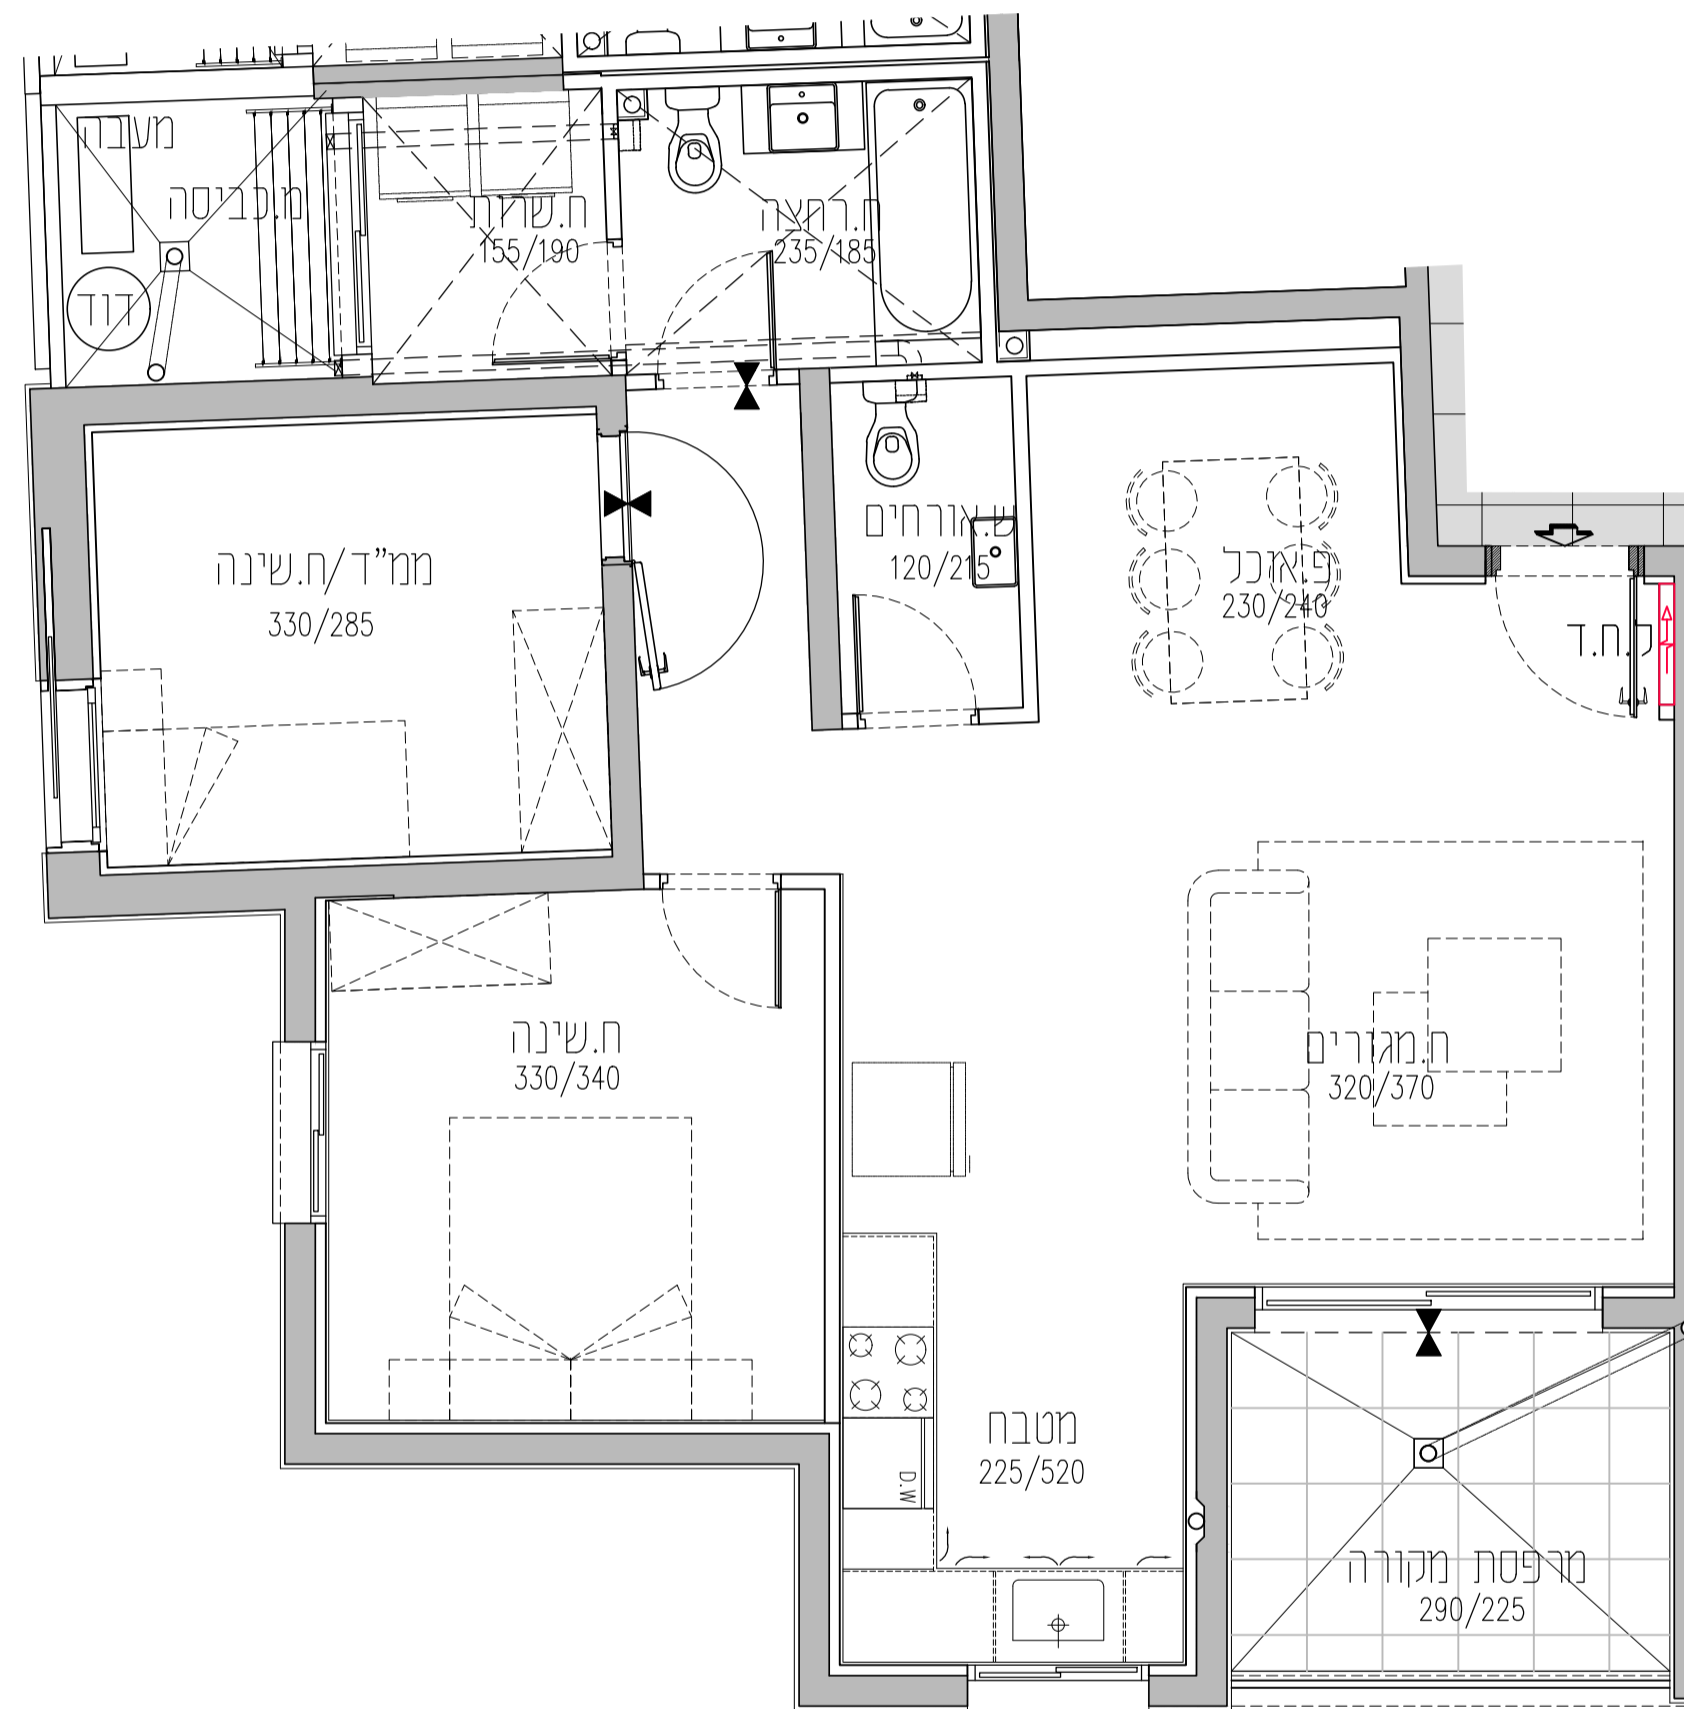

אגמים מזרח אשקלון

קומה	אגם	גובה
9	D	קומה 9
8	A/C	קומה 8
7	A/C	קומה 7
6	A/C	קומה 6
5	A/C	קומה 5
4	A/C	קומה 4
3	A/C	קומה 3
2	A/C	קומה 2
1	A/C	קומה 1
קרקע	A	מחסנים

חתך רחב סכמתי

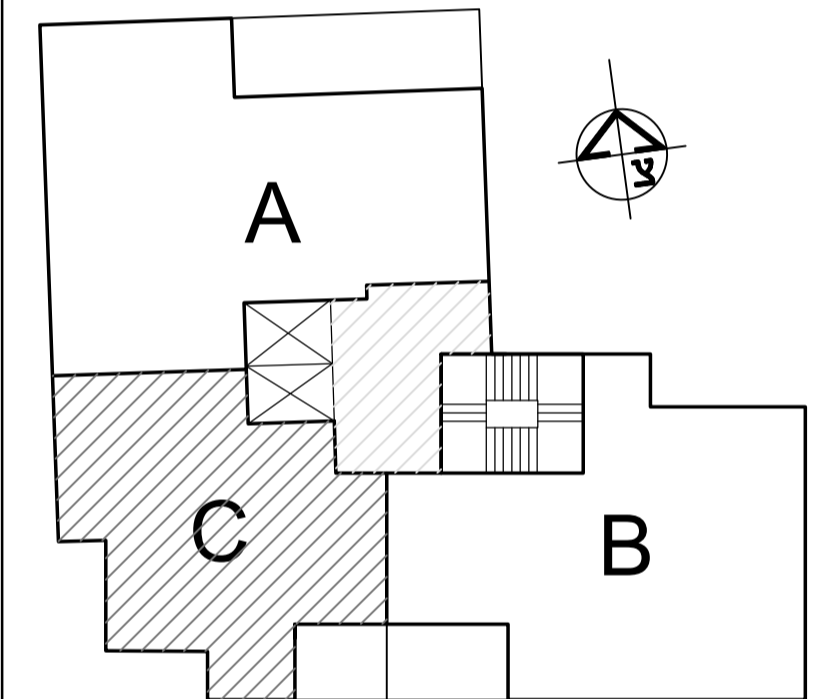

תכנית סכמטית של הקומה

*ראה רשימת הערות כלליות ומקרא לסימנים בתחילת קובץ תוכניות אלו.
*מותנה בהיתר בניה-יחכנו שינויים והתאמות לפי דרישת הרשויות והמתכננים והיועצים.

אשקלון אגמים מזרח		
מגרש:	בניין:	קומה:
202	A7	1-4
טיפוס דירה:	שטח דירה:	שטח מרפסת:
C	83.73	7.48
קנה מידה:	מהדורה:	תאריך:
1:50	01	04.01.2022
<p>קבוצת אודור רח' בר סוכבא 4, בני ברק טל. 03-7549500 054-3324555 www.udor.co.il</p> <p>UDOR בונים מהלב</p>		

david kohan | architect
www.davidkohan.co.il david@davidkohan.co.il