


בניין A7			
קומה	טיפוס דירה	מס' דירה	כיוון
ק-1	A	4	צפון-מערב-מזרח
ק-1	B	2	דרום-מזרח-צפון
ק-1	C	3	דרום-מערב

בניין A7			
קומה	טיפוס דירה	מס' דירה	כיוון
ק-2	A	7	צפון-מערב-מזרח
ק-2	B	5	דרום-מזרח-צפון
ק-2	C	6	דרום-מערב

בניין A7			
קומה	טיפוס דירה	מס' דירה	כיוון
ק-3	A	10	צפון-מערב-מזרח
ק-3	B	8	דרום-מזרח-צפון
ק-3	C	9	דרום-מערב


בניין A7			
קומה	טיפוס דירה	מס' דירה	כיוון
ק-4	A	13	צפון-מערב-מזרח
ק-4	B	11	דרום-מזרח-צפון
ק-4	C	12	דרום-מערב

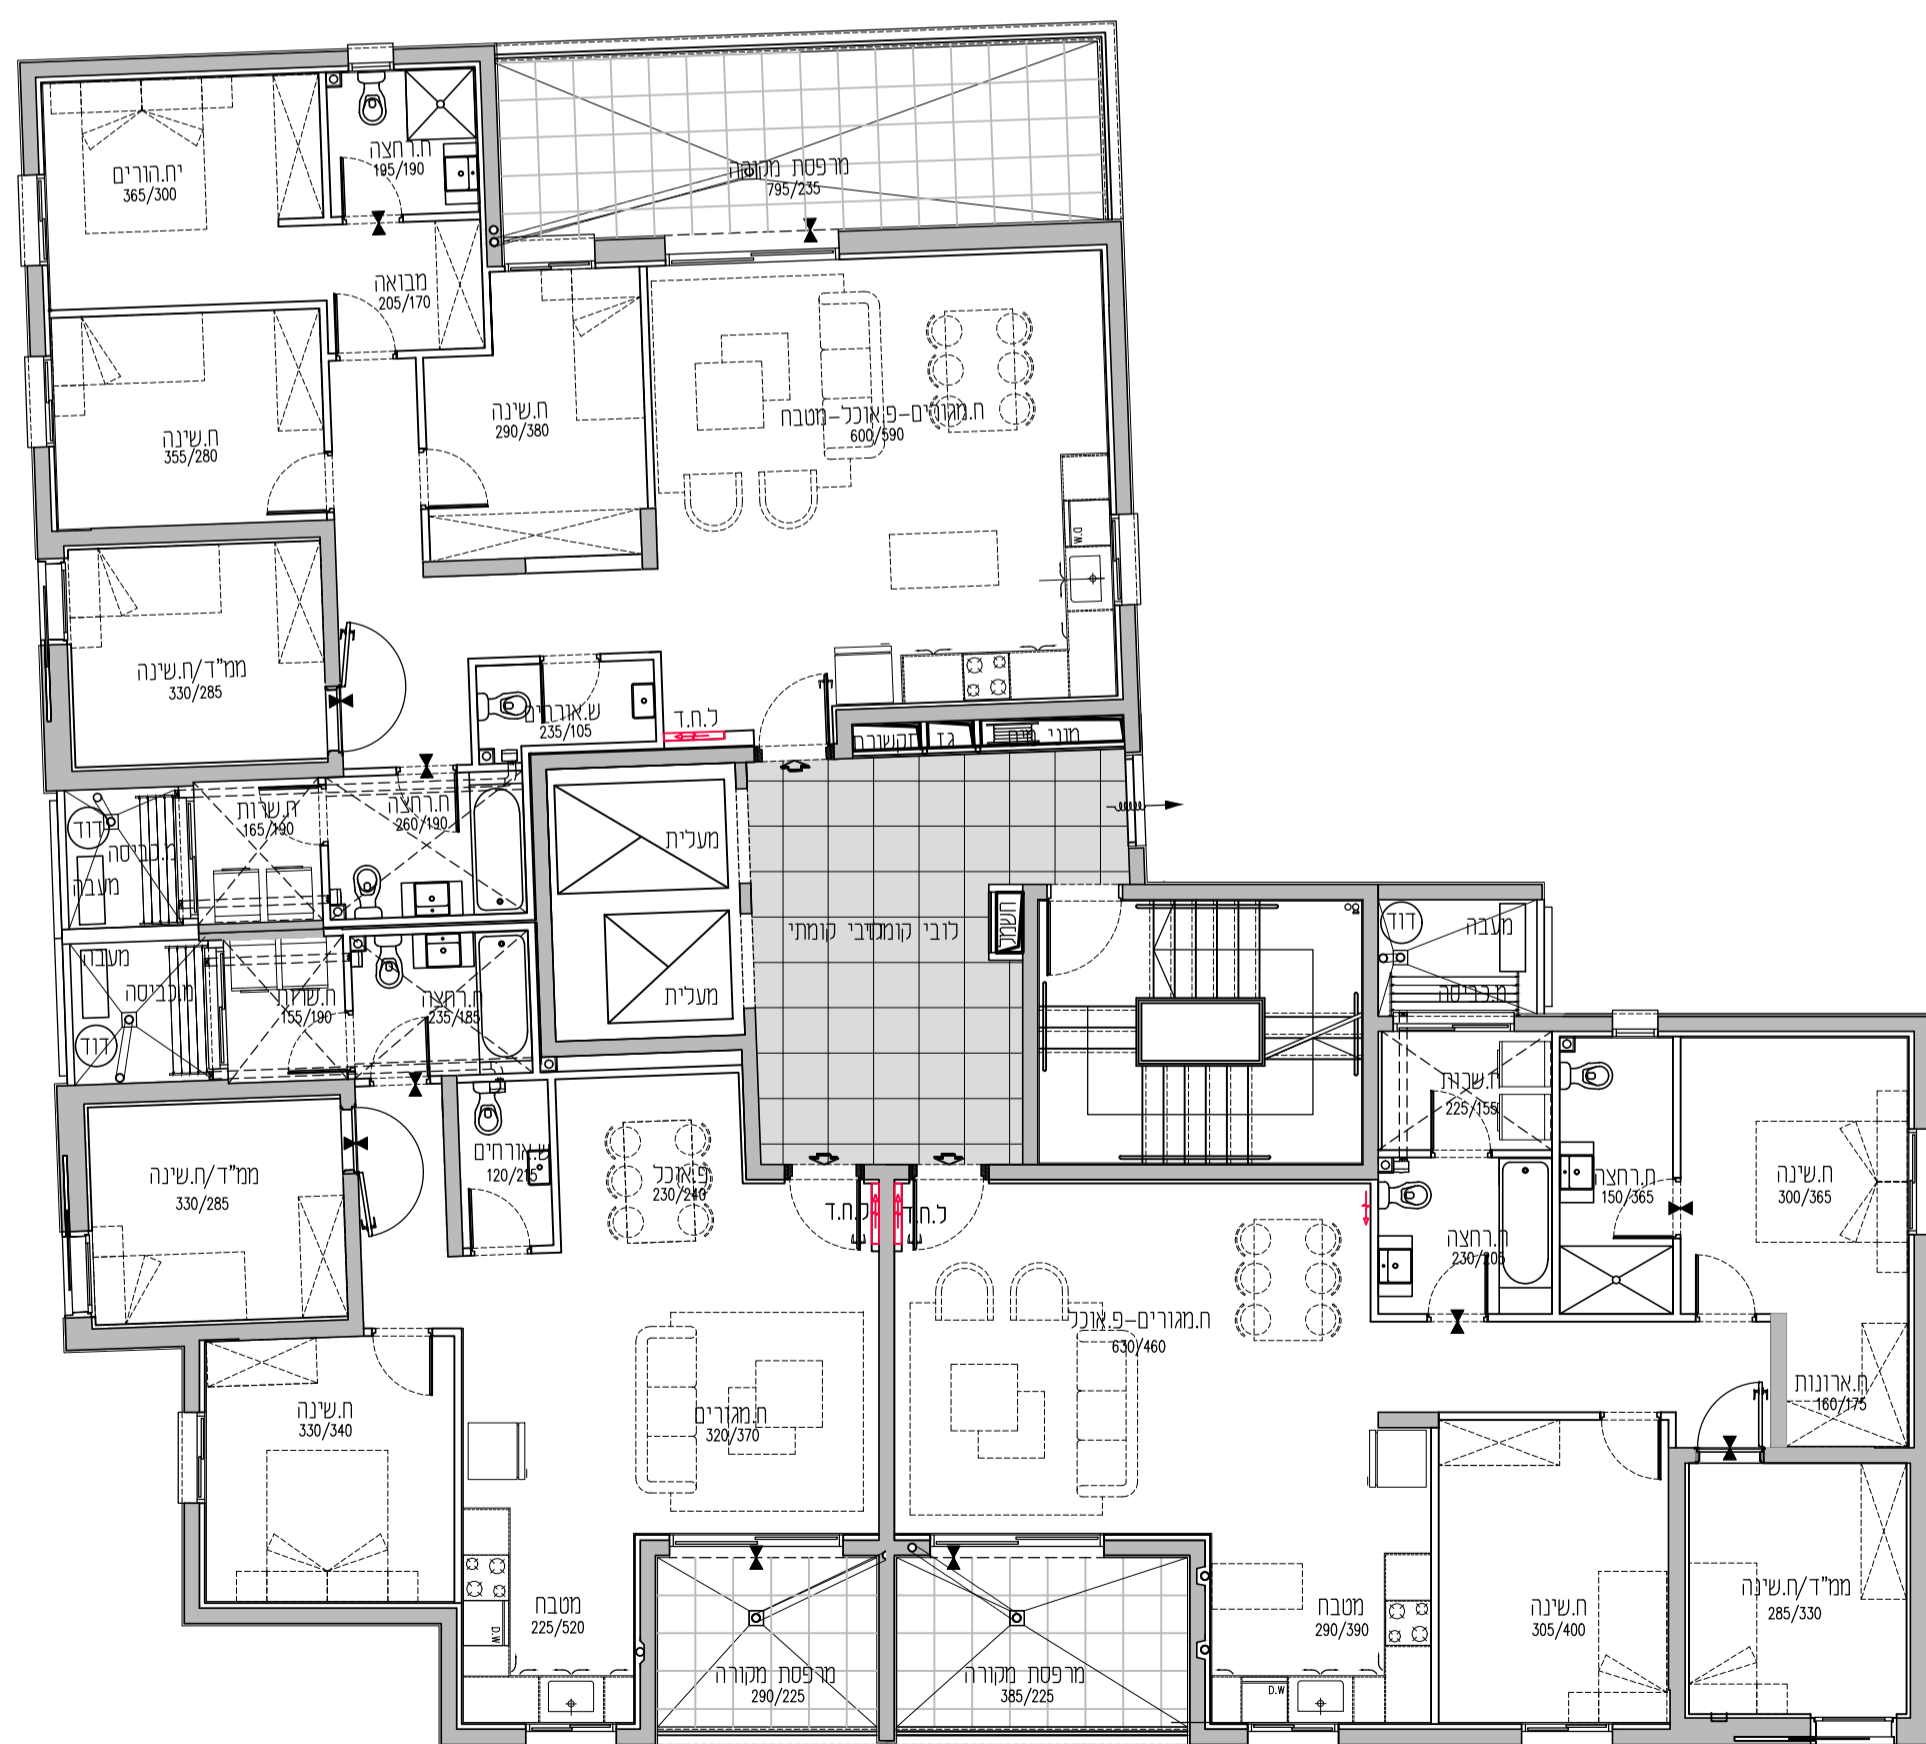

אגמים מזרח אסקלון

		גג
D	E	קומה 9
A/C	B	קומה 8
A/C	B	קומה 7
A/C	B	קומה 6
A/C	B	קומה 5
A/C	B	קומה 4
A/C	B	קומה 3
A/C	B	קומה 2
A/C	B	קומה 1
A	מחסנים	קרקע

חתך רוחב סכמתי

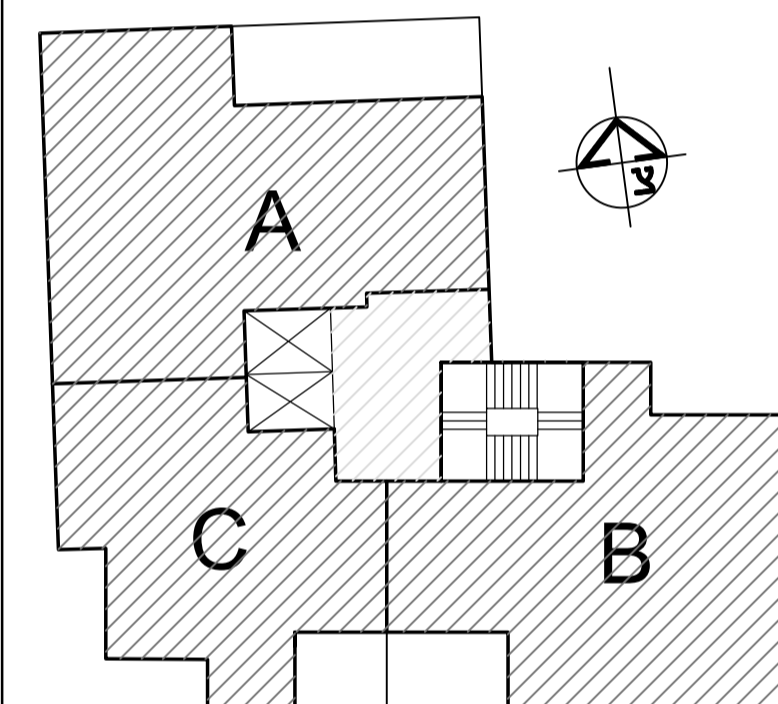

תכנית סכמטית של הקומה

*ראה רשימת הערות כלליות ומקרא לסימנים בתחילת קובץ תוכניות אלו.
*מותנה בהיתר בניה-יחכנו שינויים והתאמות לפי דרישת הרשויות והמתכננים והיועצים.

אסקלון אגמים מזרח		
מגרש: 202	בניין: A7	קומה: 1-4
טיפוס דירה:	שטח דירה:	שטח מרפסת:
קנה מידה: 1:100	מהדורה: 01	תאריך: 04.01.2022
<p>קבוצת אודור רח' בר כוכבא 4, בני ברק טל. 03-7549500 054-3324555 www.udor.co.il</p> <p>UDOR בונים מהלב</p>		

david kohan | architect
www.davidkohan.co.il | david@davidkohan.co.il