



בניין A7			
קומה	טיפוס דירה	מס' דירה	כיוון
ק-5	B	14	דרום-מזרח-צפון
ק-6	B	17	דרום-מזרח-צפון
ק-7	B	20	דרום-מזרח-צפון
ק-8	B	23	דרום-מזרח-צפון

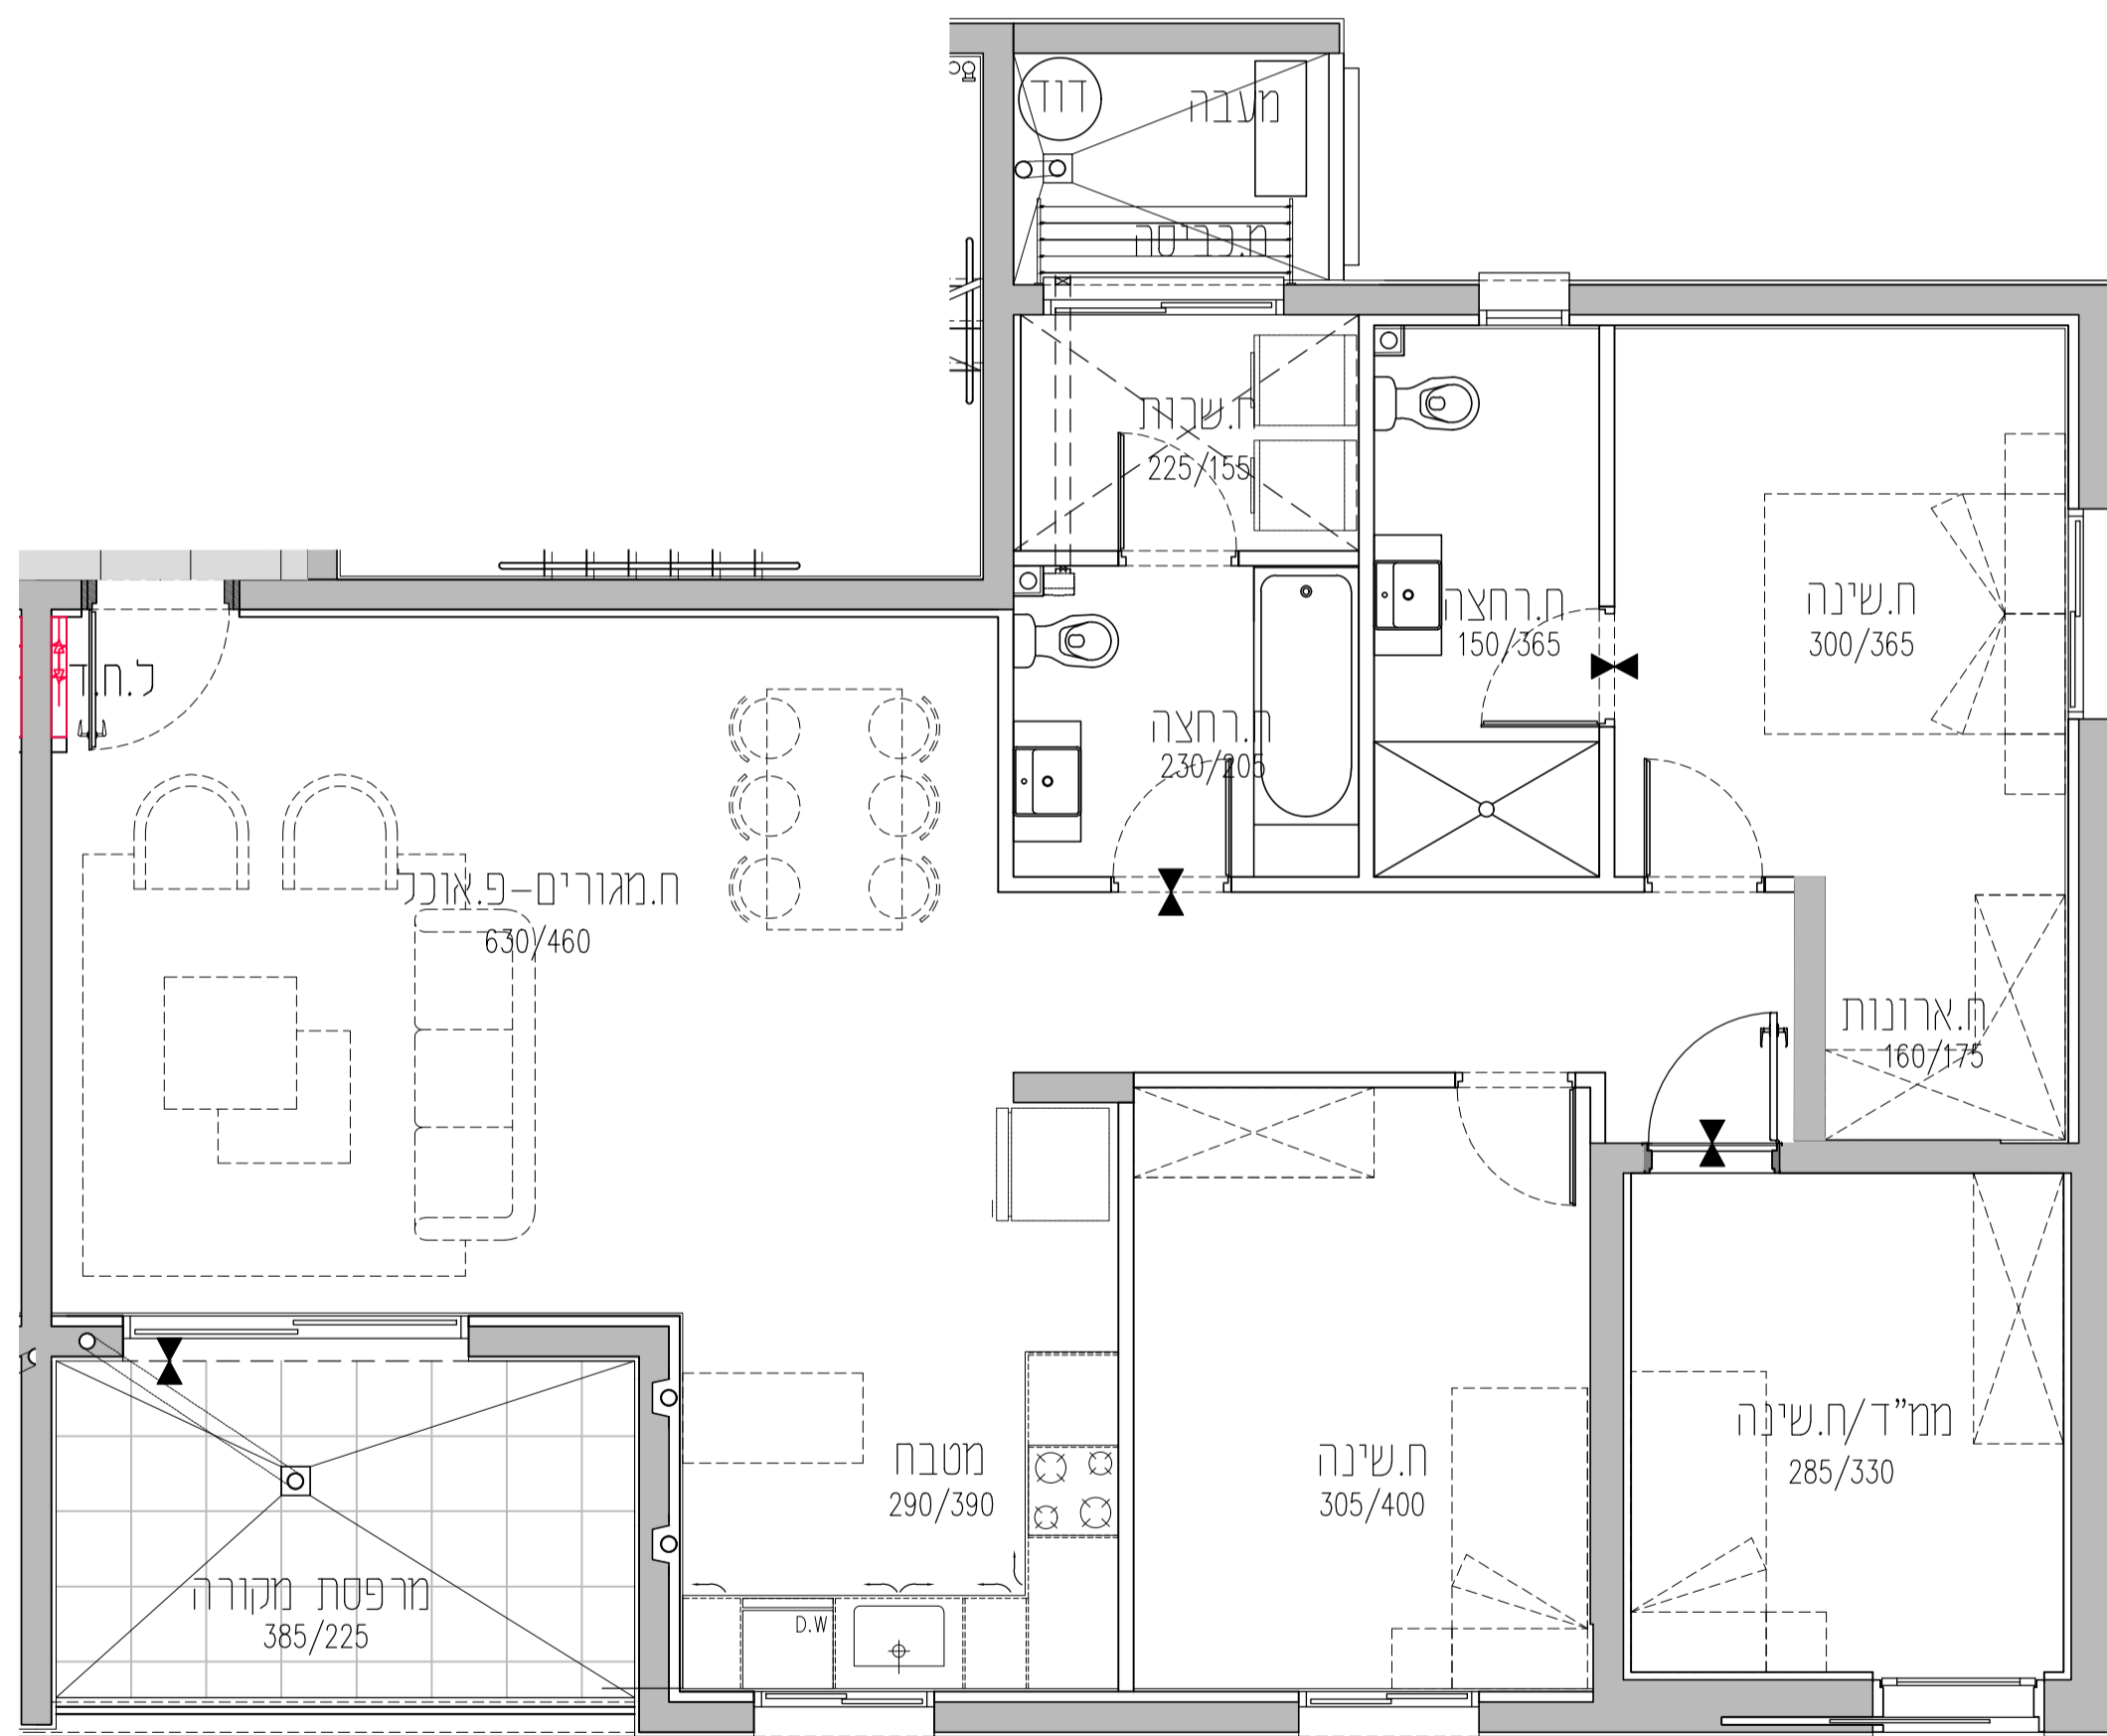

## אגמים מזרח אסקלון

קומה	טיפוס	מס' דירה	כיוון
קומה 9	D		
קומה 8	A/C	B	
קומה 7	A/C	B	
קומה 6	A/C	B	
קומה 5	A/C	B	
קומה 4	A/C	B	
קומה 3	A/C	B	
קומה 2	A/C	B	
קומה 1	A/C	B	
קרקע	A	מחסנים	

חתך רוחב סכמתי

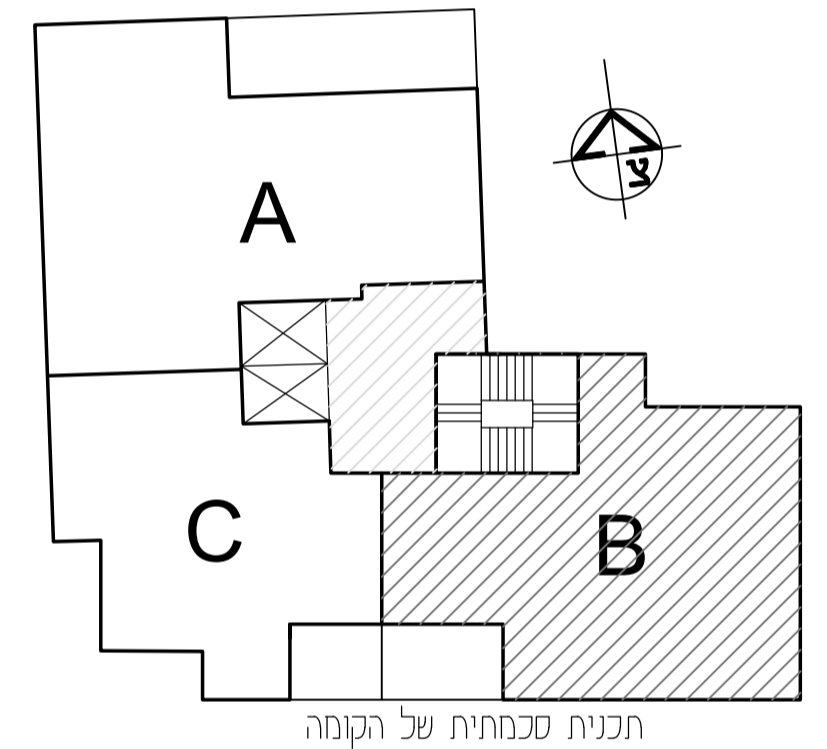

תכנית סכמטית של הקומה

\*ראה רשימת הערות כלליות ומקרא לסימנים בתחילת קובץ תוכניות אלו. \*מתנה בריתר בניה-יחכנו שינויים והתאמות לפי דרישת הרשויות והמתכננים והיועצים.

אסקלון אגמים מזרח		
מגרש: 202	בניין: A7	קומה: 5-8
טיפוס דירה: B	שטח דירה: 111.42	שטח מרפסת: 9.83
קנה מידה: 1:50	מהדורה: 01	תאריך: 04.01.2022
<p>קבוצת אודור רח' בר סוכבא 4, בני ברק טל. 054-3324555   03-7549500 www.udor.co.il</p> <p><b>UDOR</b> בונים מהלב</p>		

david kohan | architect  
www.davidkohan.co.il david@davidkohan.co.il