



בניין A7			
קומה	טיפוס דירה	מס' דירה	כיוון
ק-5	C	15	דרום-מערב
ק-6	C	18	דרום-מערב
ק-7	C	21	דרום-מערב
ק-8	C	24	דרום-מערב

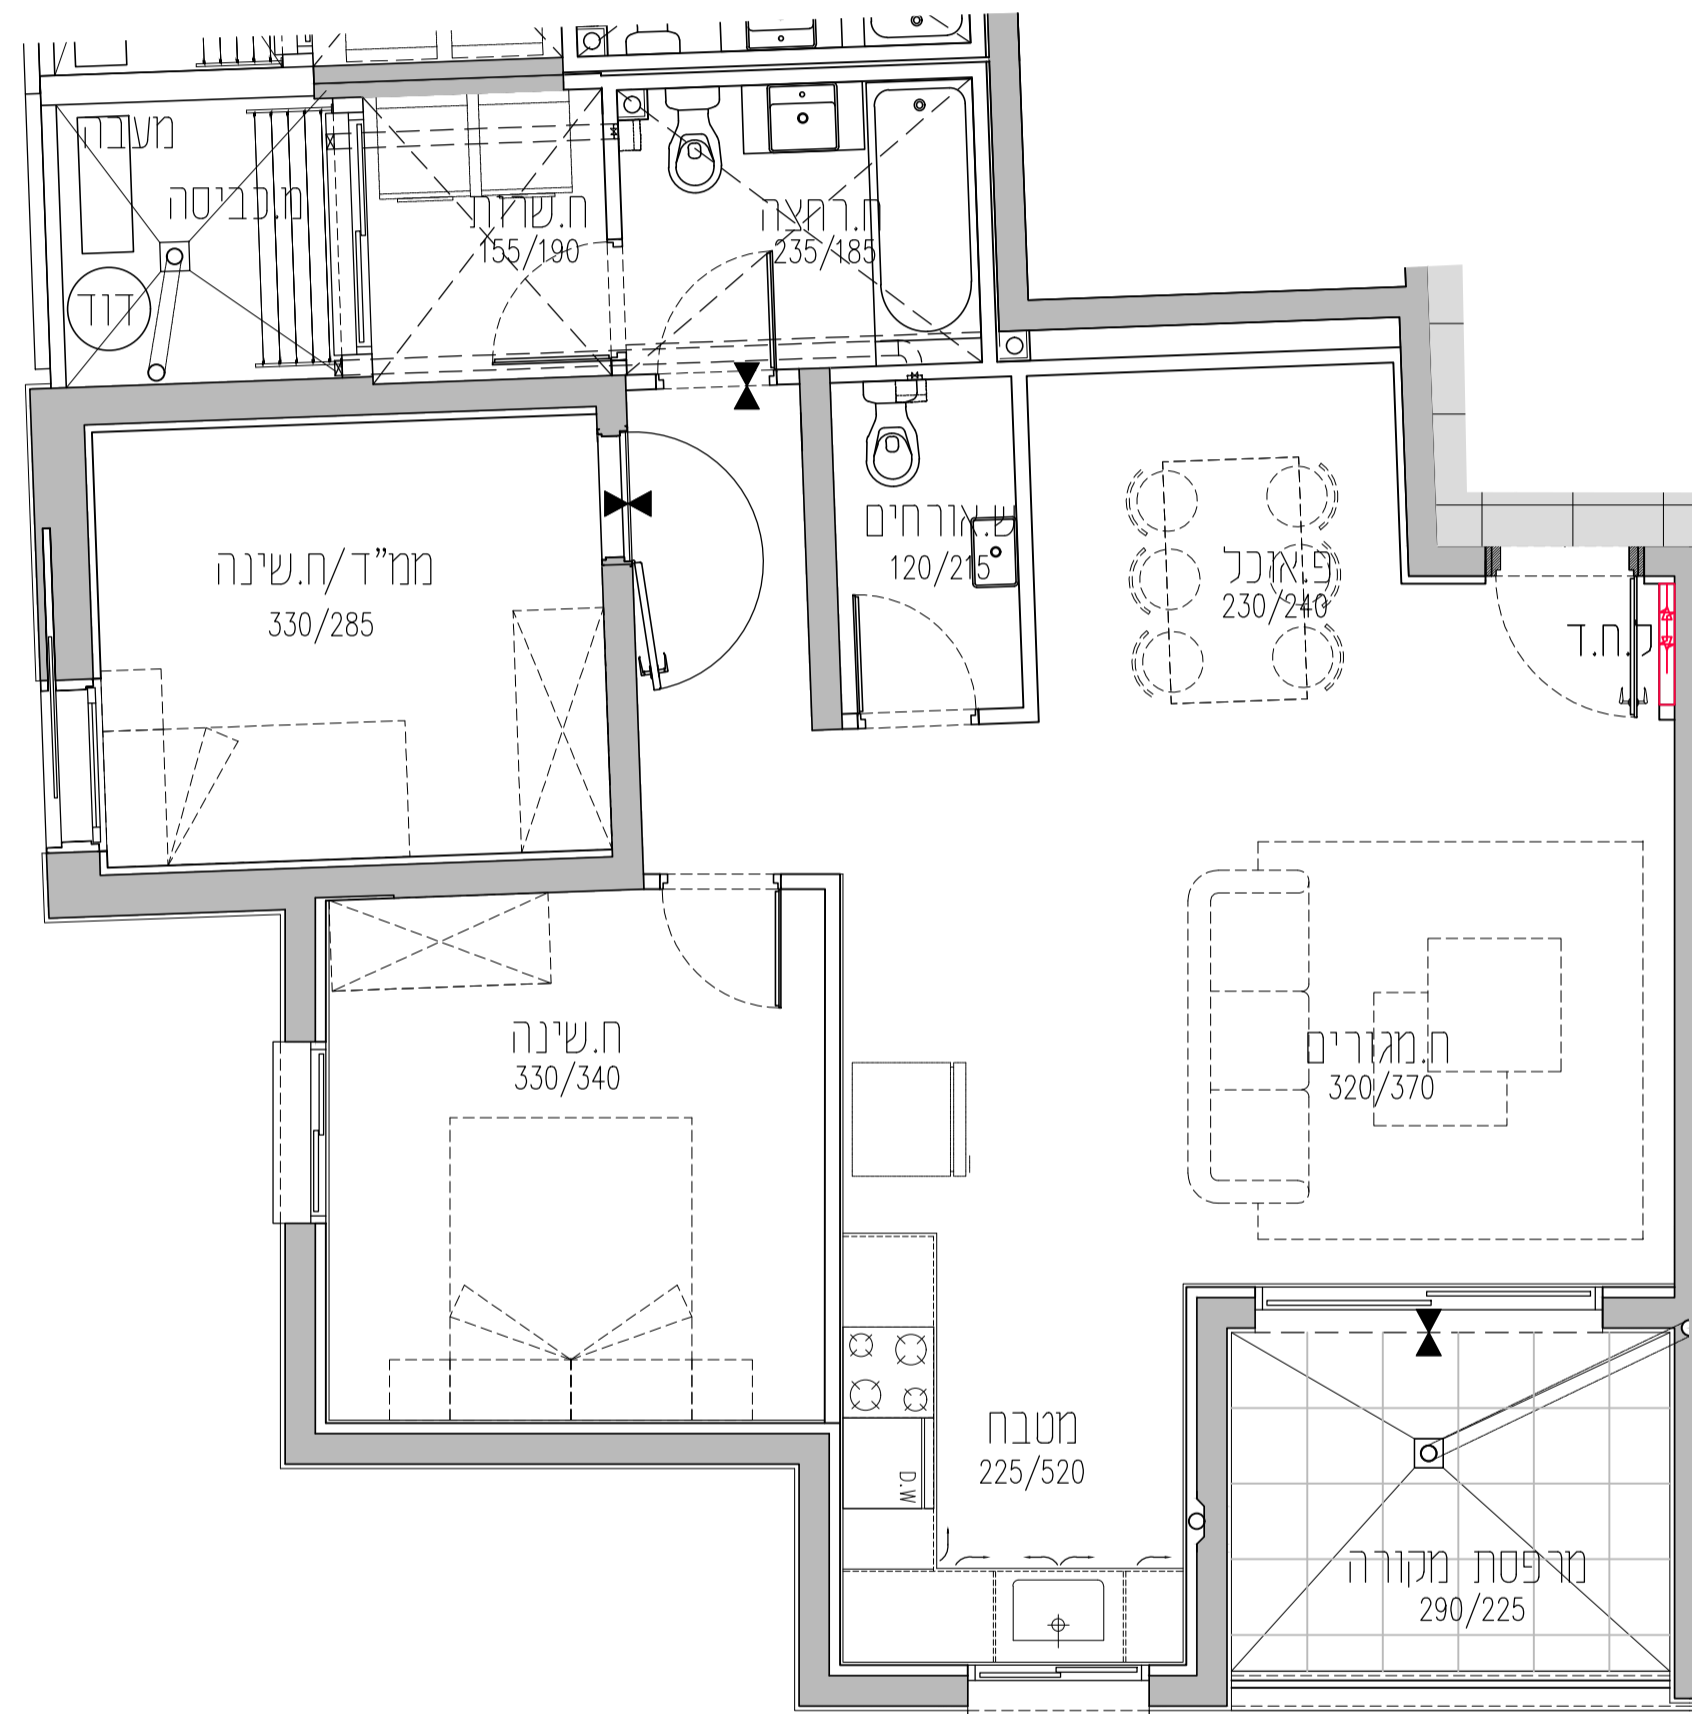

אגמים מזרח אטסקלון

		גג
D	E	קומה 9
A/C	B	קומה 8
A/C	B	קומה 7
A/C	B	קומה 6
A/C	B	קומה 5
A/C	B	קומה 4
A/C	B	קומה 3
A/C	B	קומה 2
A/C	B	קומה 1
A	מחסנים	קרקע

חתך רוחב סכמתי

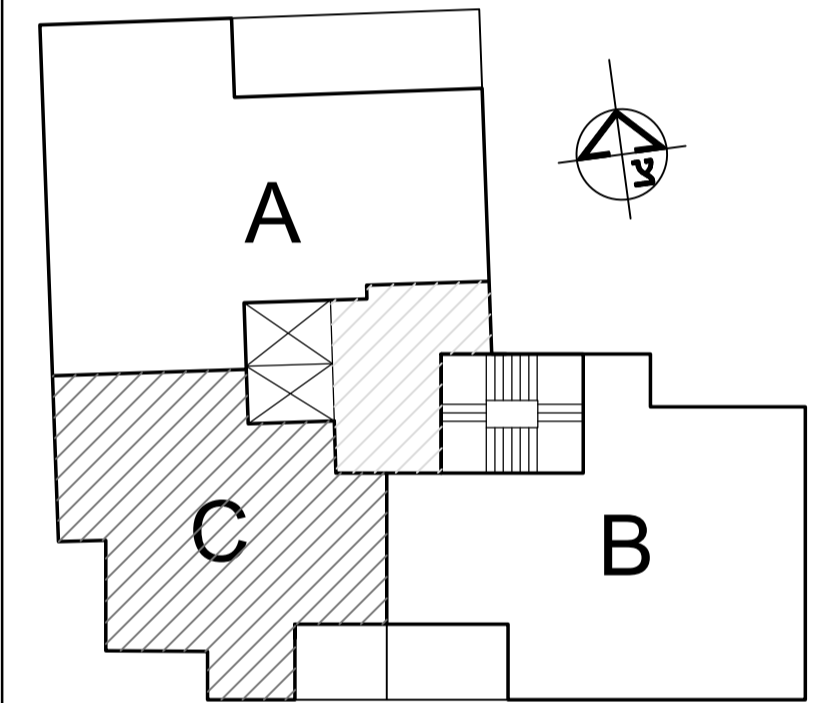

תכנית סכמטית של הקומה

*ראה רשימת הערות כלליות ומקרא לסימנים בתחילת קובץ תוכניות אלו.
*מותנה בהתאם לבניה-יחכנו שינויים והתאמות לפי דרישת הרשויות והמתכננים והיועצים.

אטסקלון אגמים מזרח		
מגרש: 202	בניין: A7	קומה: 5-8
טיפוס דירה: A	שטח דירה: 83.73	שטח מרפסת: 7.48
קנה מידה: 1:50	מהדורה: 01	תאריך: 04.01.2022
<p>קבוצת אודור רח' בר סוכבא 4, בני ברק טל. 03-7549500 054-3324555 www.udor.co.il</p> <p>UDOR בונים מהלב</p>		

david kohan | architect
www.davidkohan.co.il david@davidkohan.co.il