

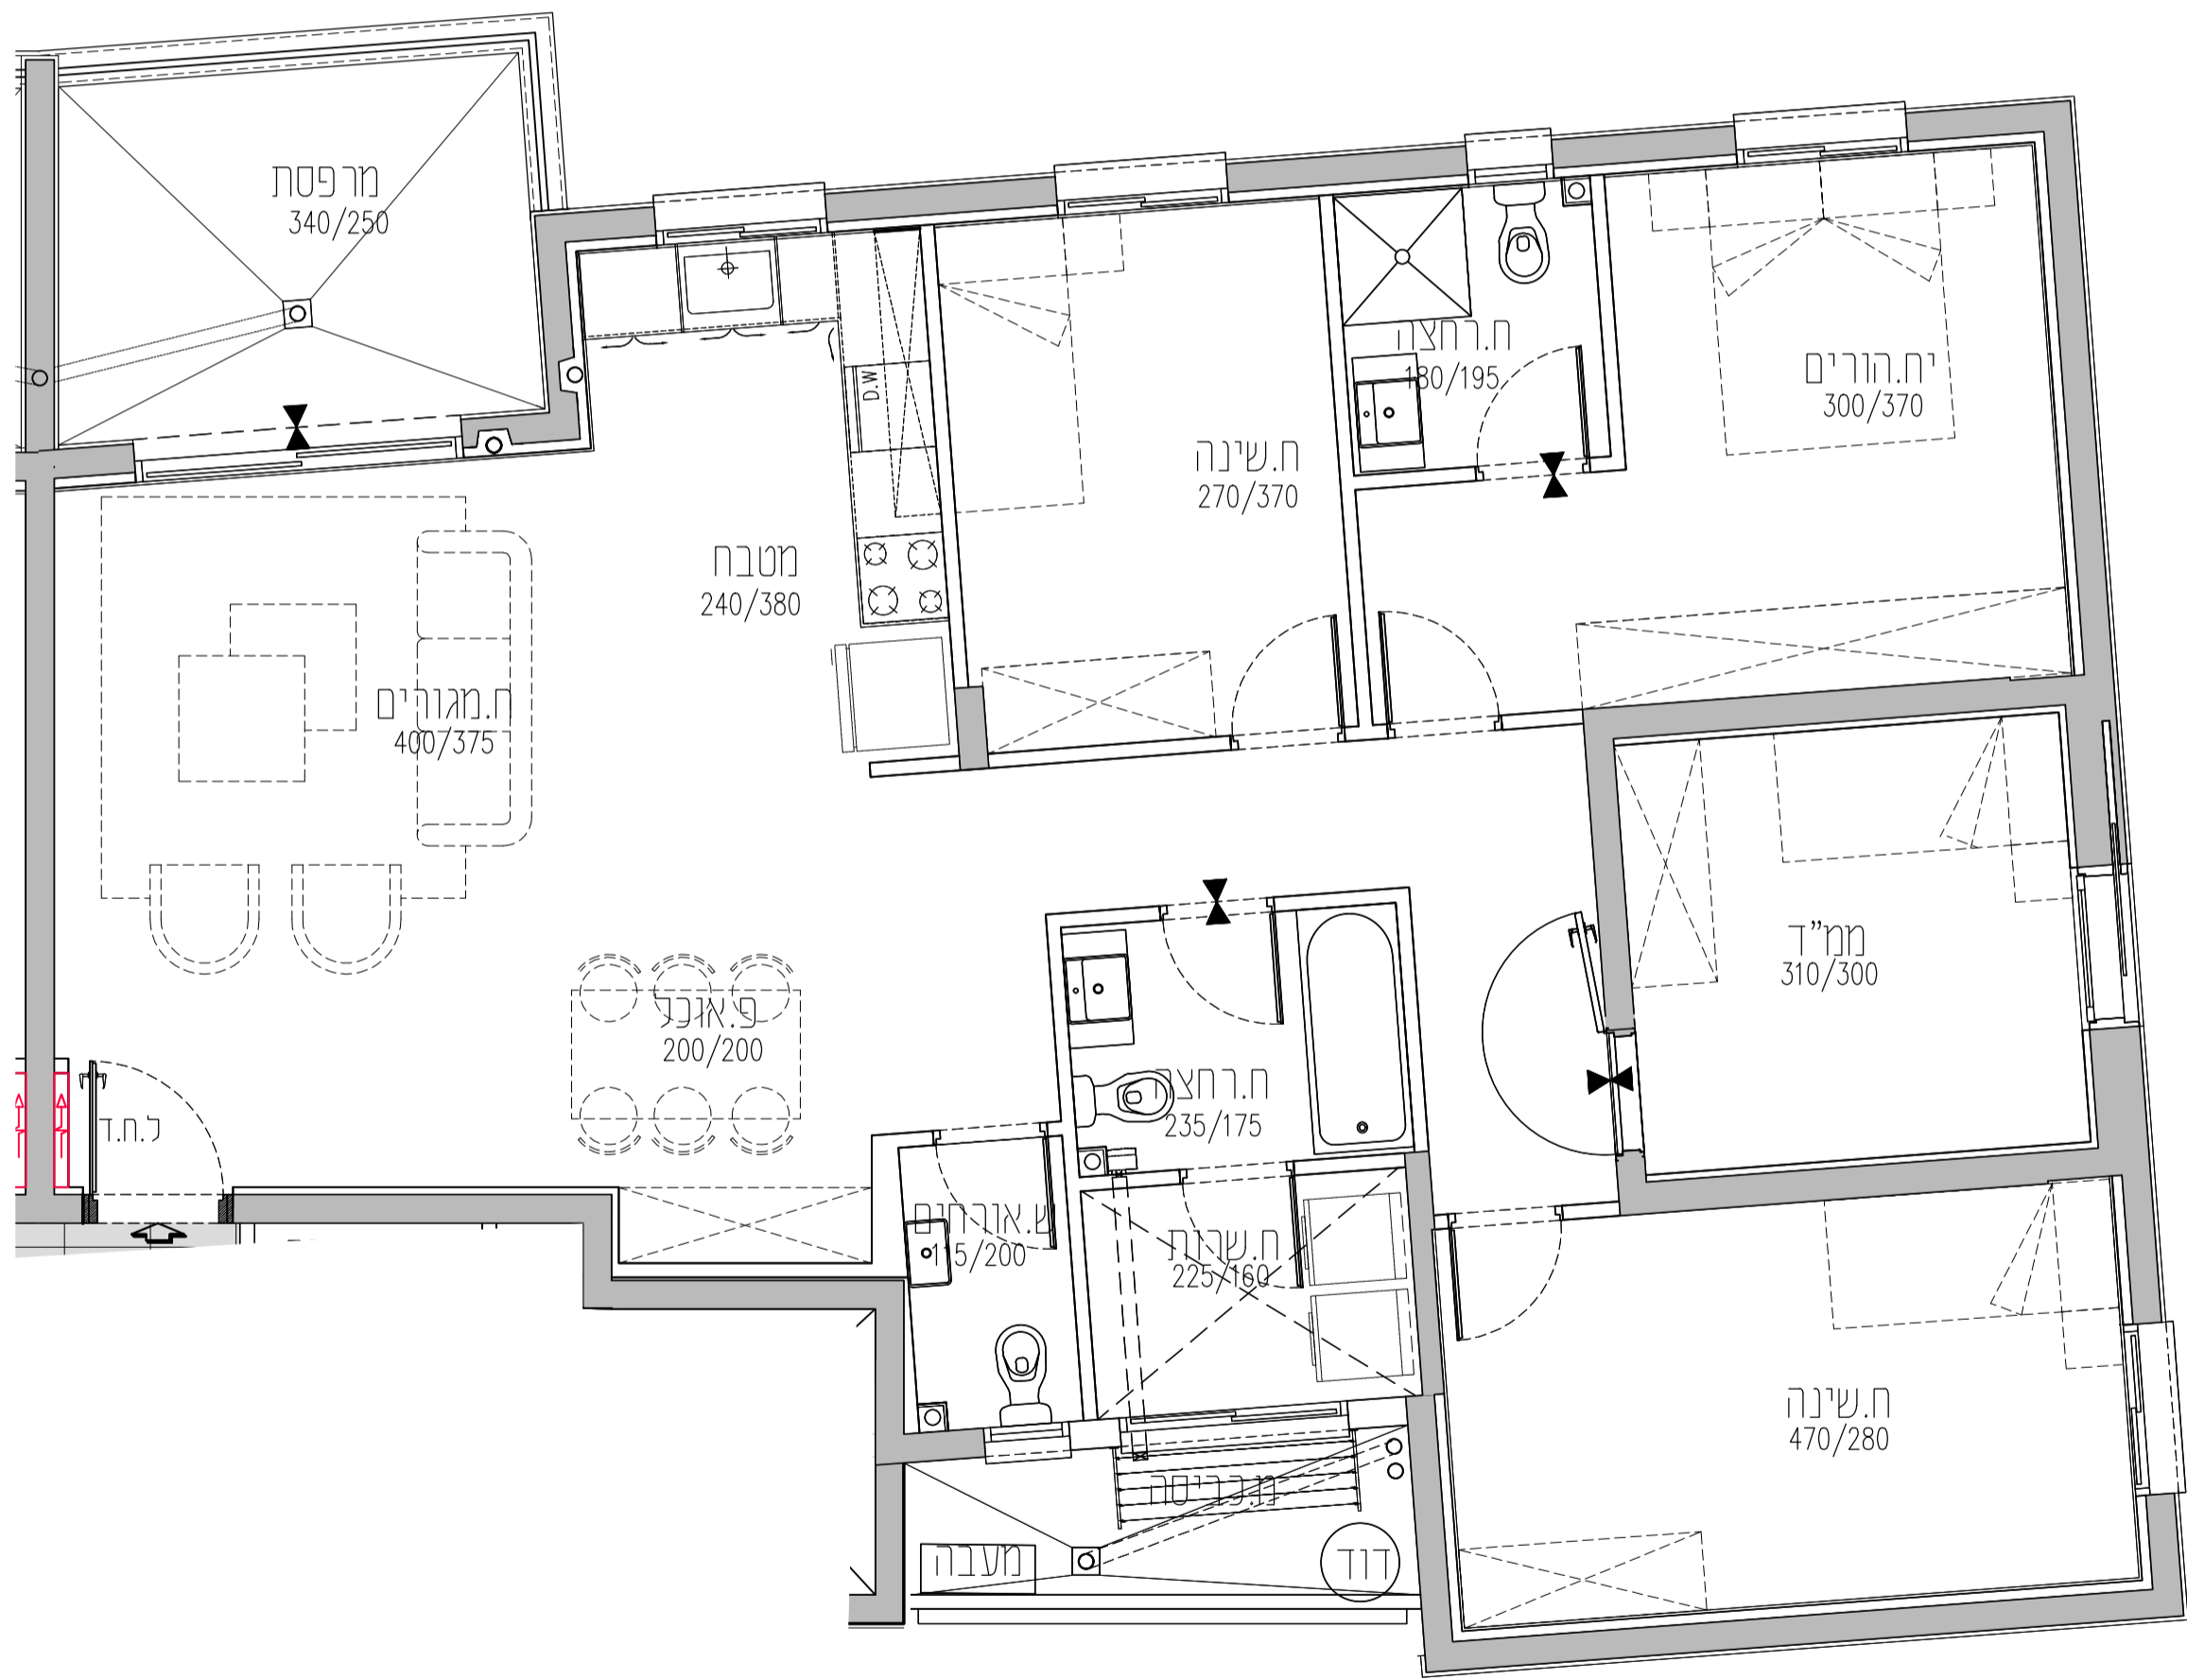


בניין B4			
קומה	טיפוס דירה	מס' דירה	כיוון
1-ק	F	4	צפון-דרום-מזרח

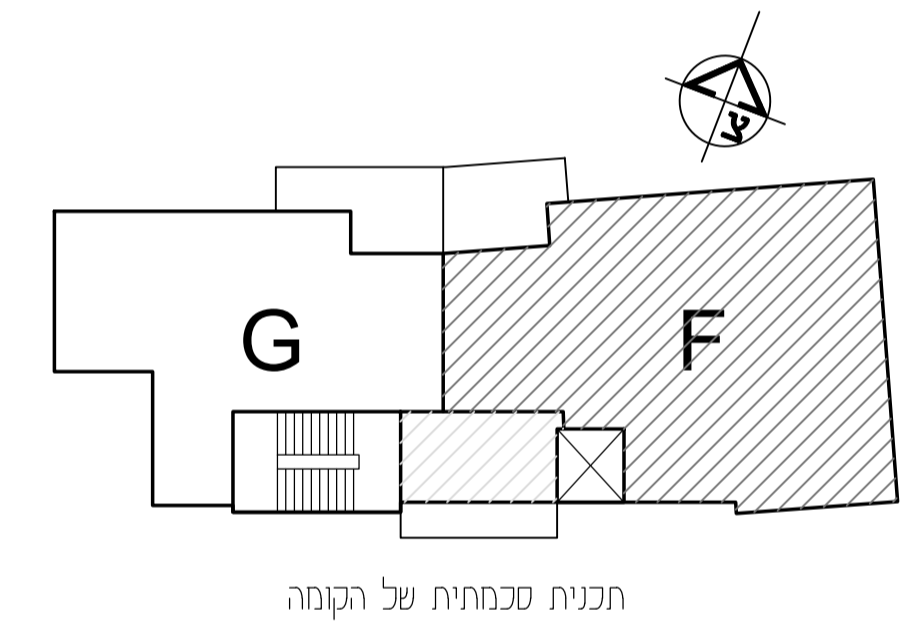

אגמים מזרח אסקלון

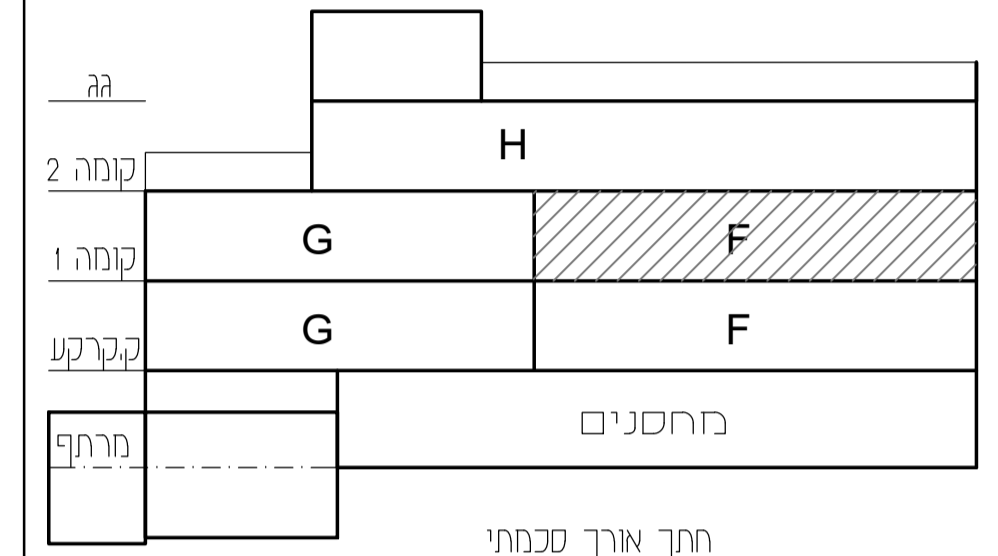

*ראה רשימת הערות כלליות ומקרא לסימנים בתחילת קובץ תוכניות אלו.
*מותנה בהיתר בניה-יחכנו שינויים והתאמות לפי דרישת הרשויות והמתכננים והיועצים.

אסקלון אגמים מזרח		
מגרש:	בניין:	קומה:
201	B4	1
טיפוס דירה:	שטח דירה:	שטח מרפסת:
F	124.92	9.69
קנה מידה:	מהדורה:	תאריך:
1:50	01	04.01.2022

קבוצת אודור
רח' בר כוכבא 4, בני ברק
טל. 03-7549500 | 054-3324555
www.udor.co.il



בונים מהלב

david kohan | architect
www.davidkohan.co.il david@davidkohan.co.il