

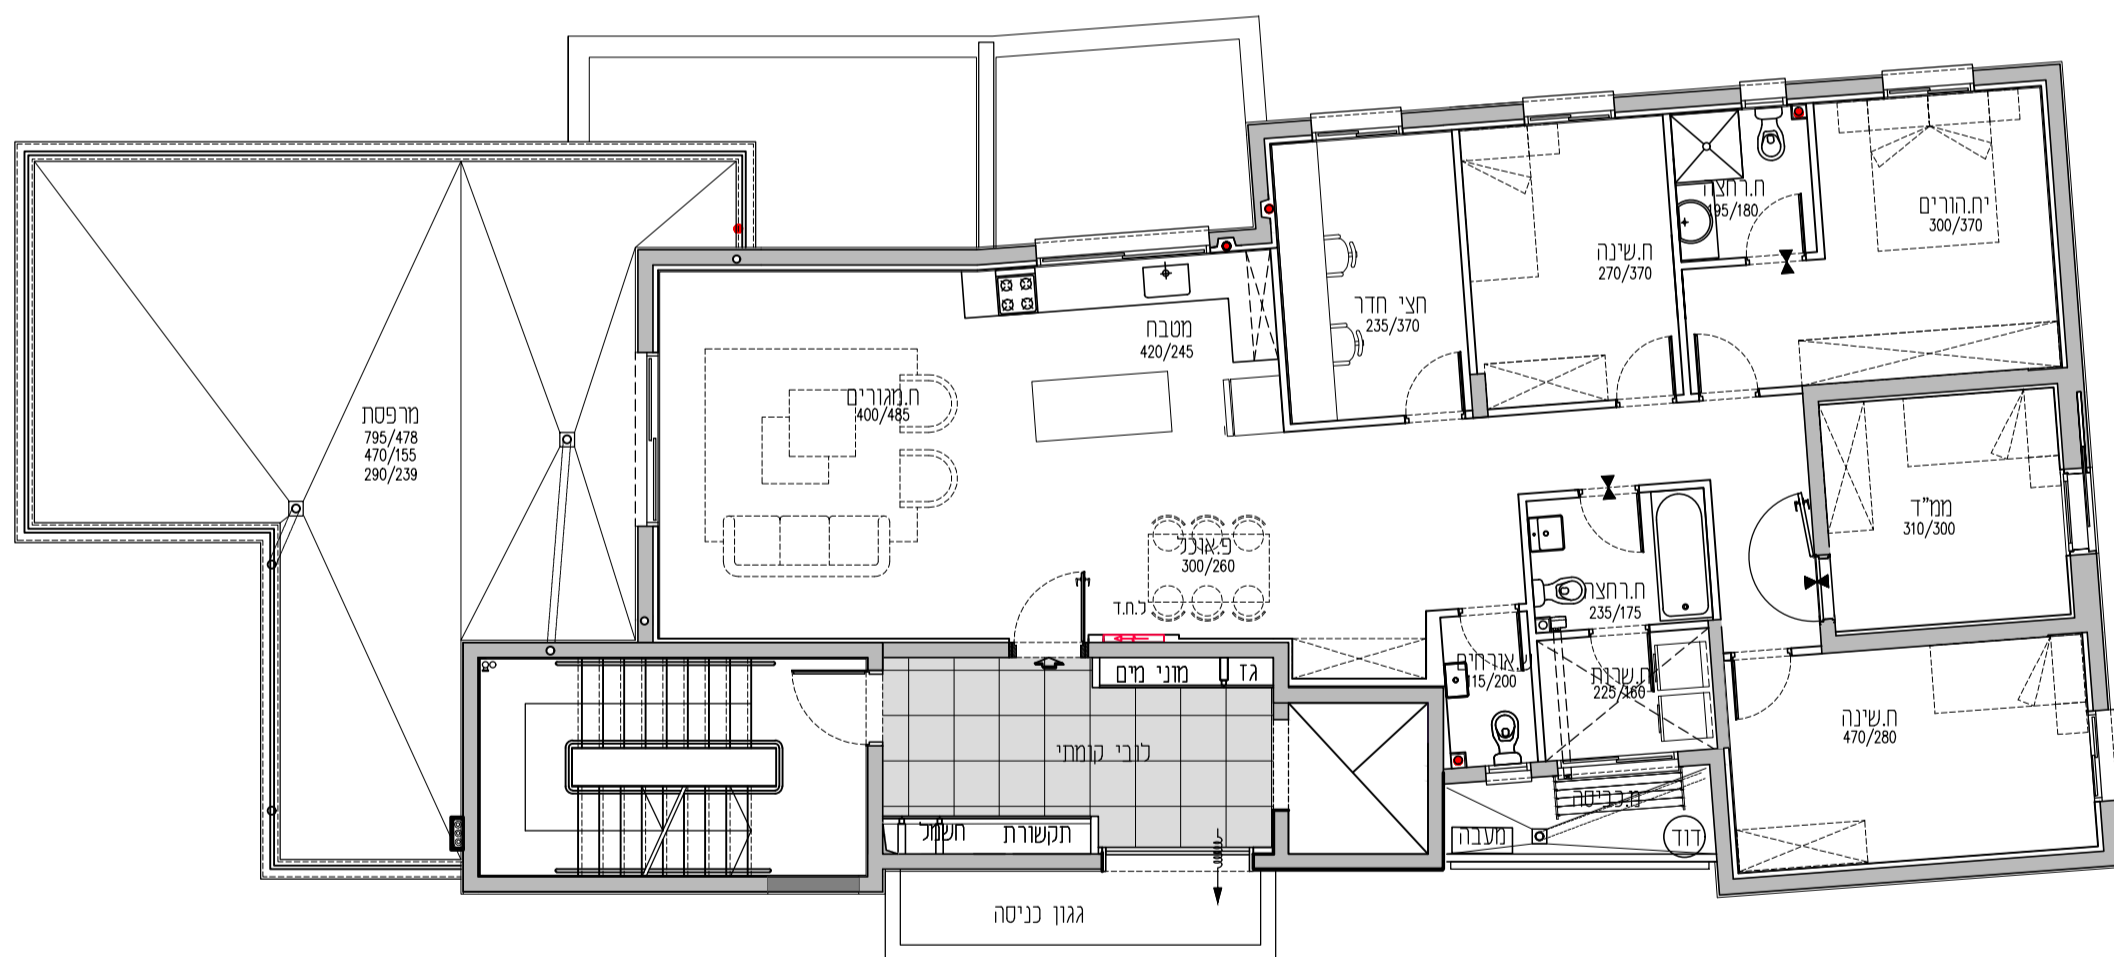


בניין B4			
קומה	טיפוס דירה	מס' דירה	כיוון
ק-2	H	5	מזרח-דרום-מערב-צפון

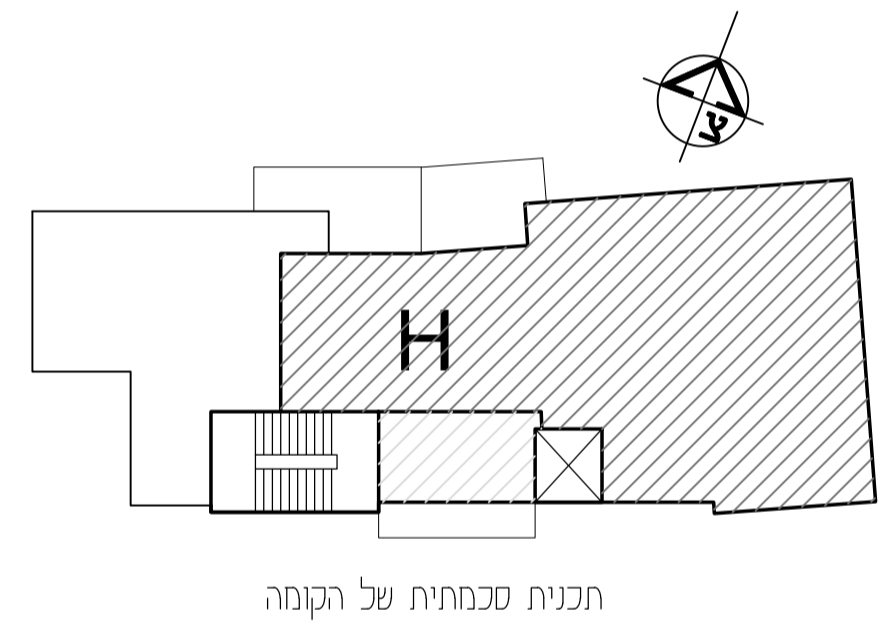

אגמים מזרח אסקלון

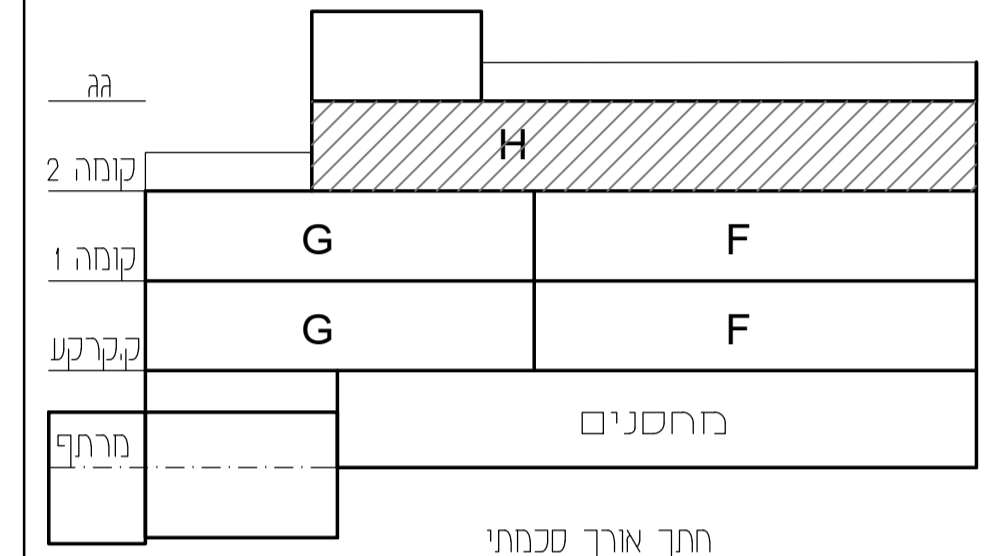

*ראה רשימת הערות הכלליות ומקרא לסימנים בתחילת קובץ תוכניות אלו.
*מותנה בריתר בניה-יחכנו שינויים והתאמות לפי דרישת הרשויות והמתכננים והיועצים.

אגמים מזרח		
מגרש:	בניין:	קומה:
201	B4	2
טיפוס דירה:	שטח דירה:	שטח מרפסת:
קנה מידה:	מהדורה:	תאריך:
1:100	01	04.01.2022
<p>קבוצת אודור רח' בר סוכבא 4, בני ברק טל. 03-7549500 054-3324555 www.udor.co.il</p> <p>UDOR בונים מהלב</p>		

david kohan | architect
www.davidkohan.co.il david@davidkohan.co.il