

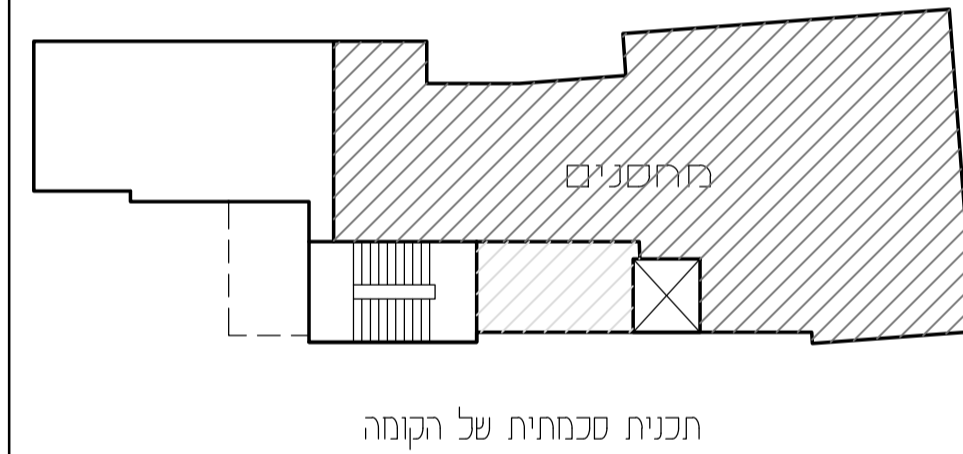


אגמים מזרח אשקלון

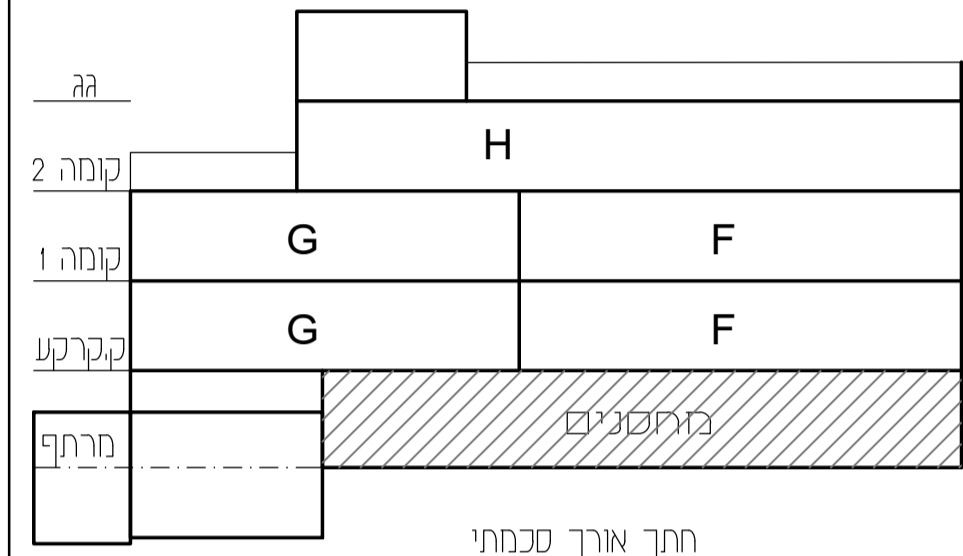

תכנית סכמתית של הקומה

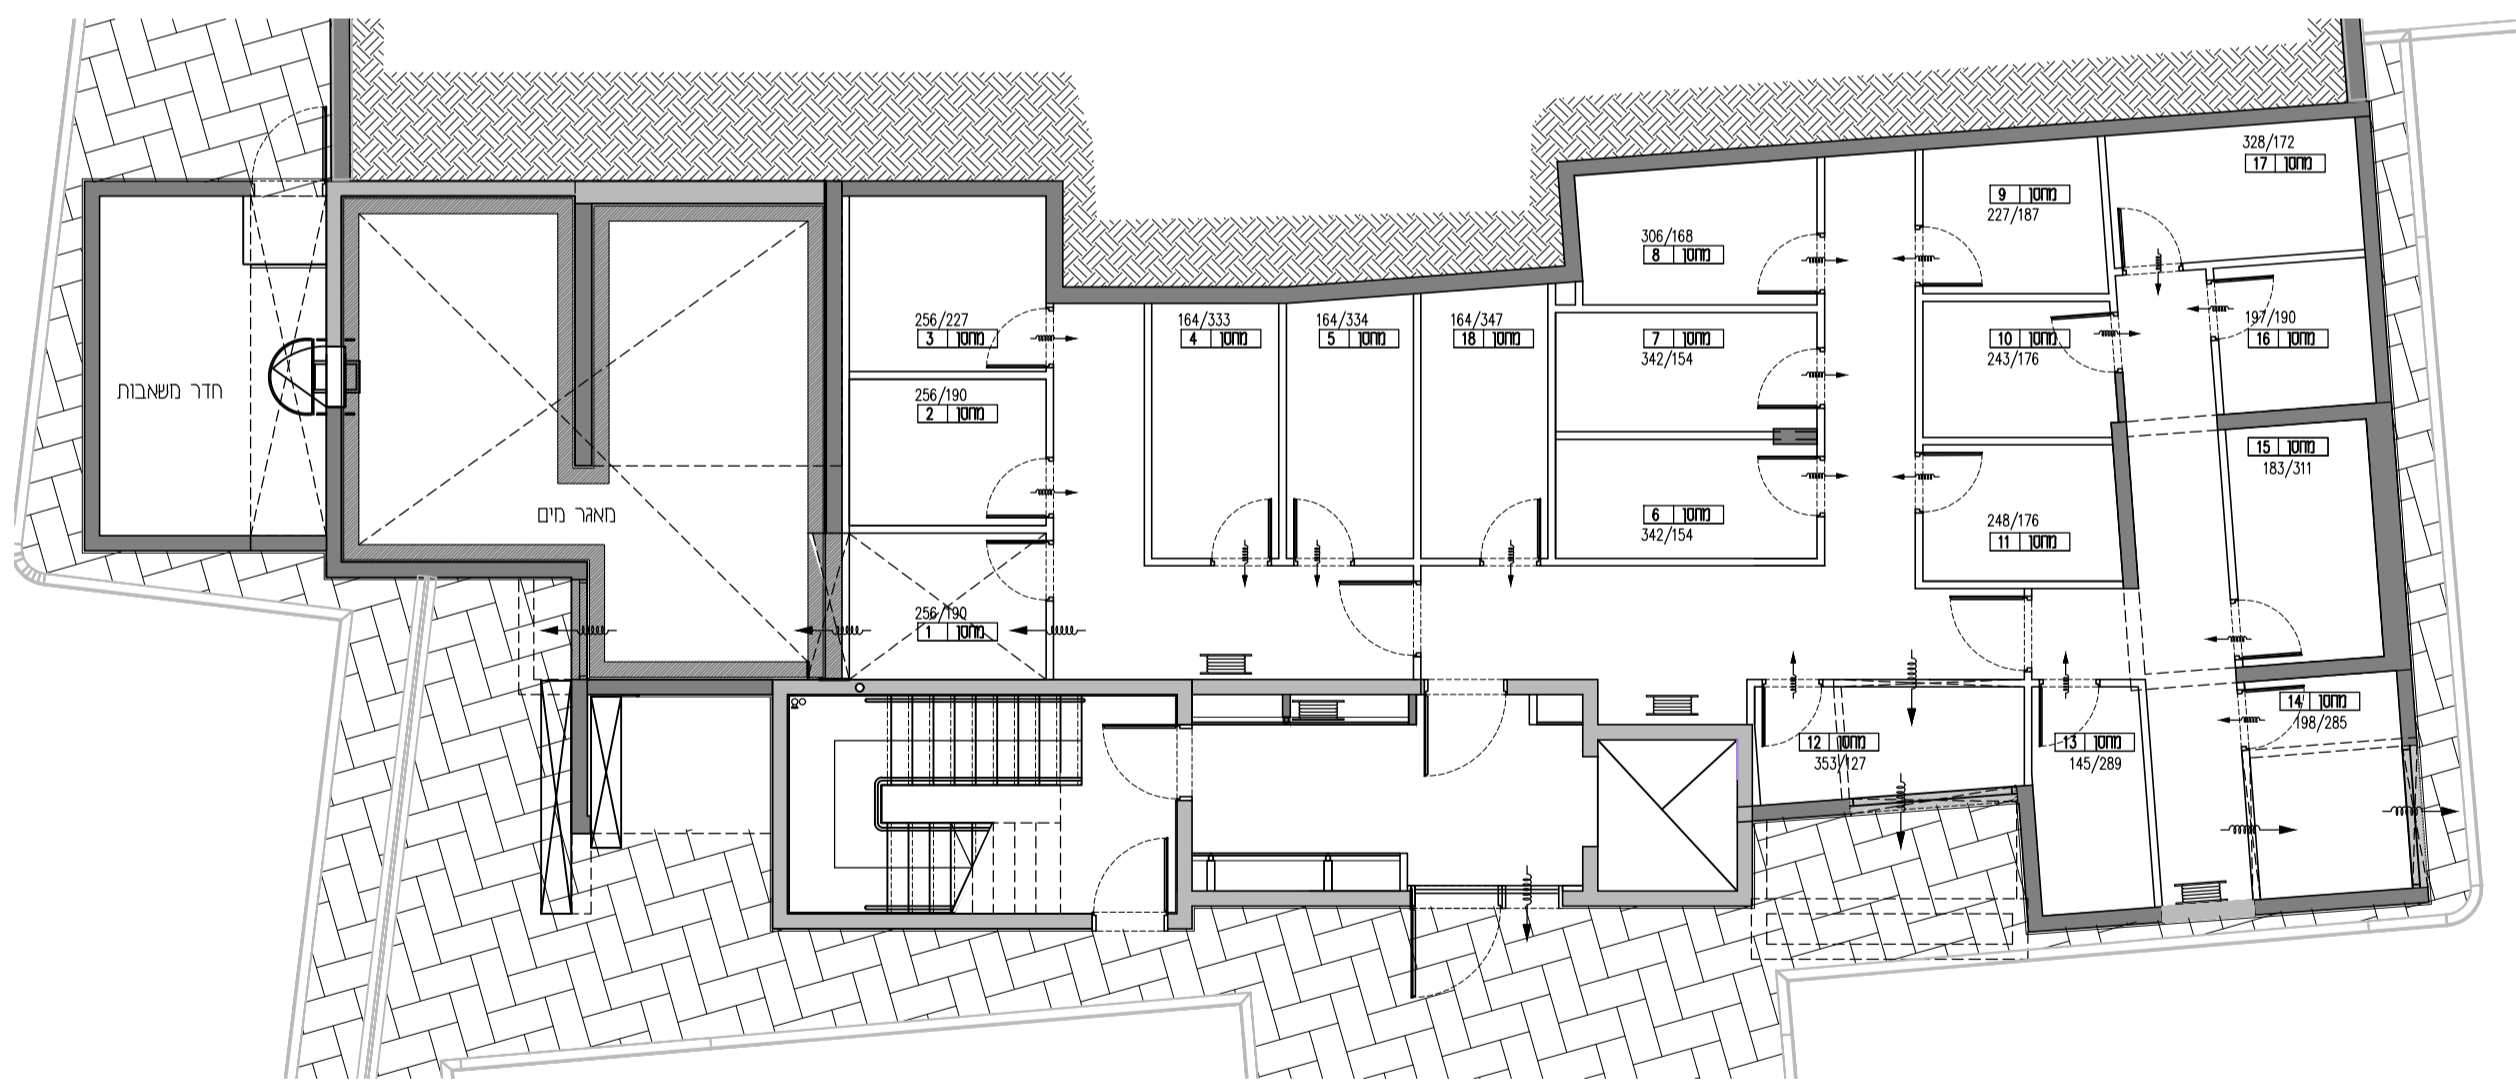

*ראה רשימת הערות הכלליות ומקרא לסימנים בתחילת קובץ תוכניות אלו.
*מותנה בהיתר בניה-יחכנו שינויים והתאמות לפי דרישת הרשויות והמתכננים והיועצים.

אשקלון אגמים מזרח		
מגרש: 201	בניין: B4	קומה: מרתף
טיפוס דירה:	שטח דירה:	שטח מרפסת:
קנה מידה: 1:100	מהדורה: 01	תאריך: 04.01.2022
קבוצת אודור רח' בר כוכבא 4, בני ברק טל. 054-3324555 03-7549500 www.udor.co.il		 בונים מהלב

david kohan | architect
www.davidkohan.co.il david@davidkohan.co.il