



אגמים מזרח אשקלון

גג	H	
קומה 2	H	
קומה 1	G	F
קרקע	G	F
מרתף	מחסנים	

חתך אורך סכמתי

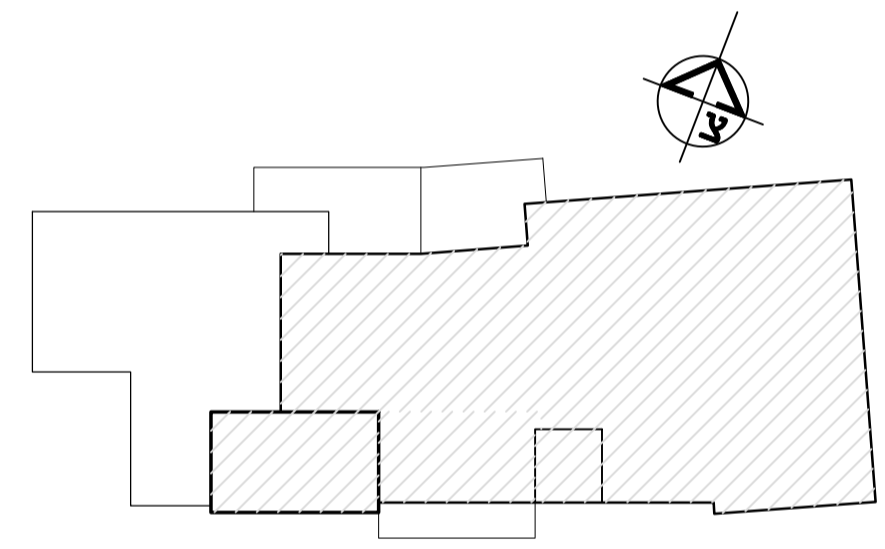

תכנית סכמתית של הקומה

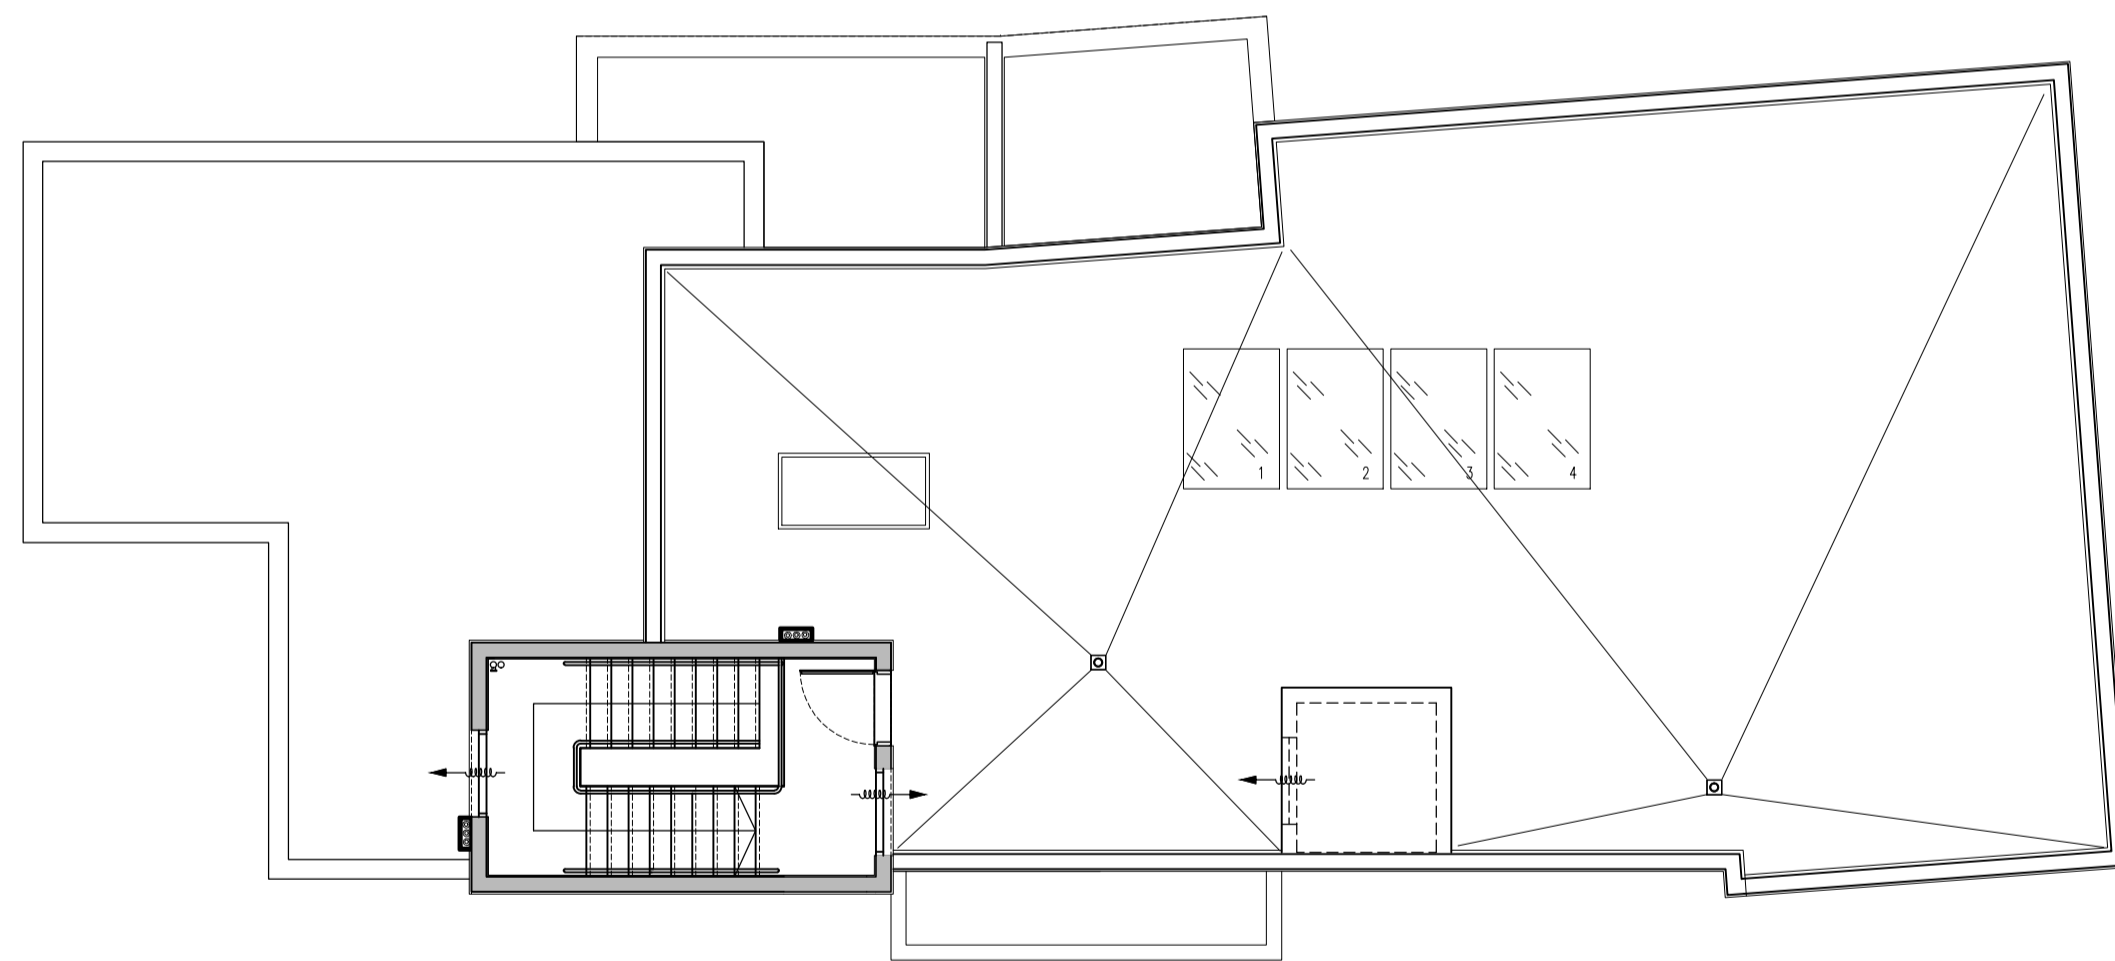

*ראה רשימת הערות כלליות ומקרא לסימנים בתחילת קובץ תוכניות אלו.
*מותנה בהיתר בניה-יחכנו שינויים והתאמות לפי דרישת הרשויות והמתכננים והיועצים.

אשקלון אגמים מזרח		
מגרש:	בניין:	קומה:
201	B4	גב
טיפוס דירה:	שטח דירה:	שטח מרפסת:
קנה מידה:	מהדורה:	תאריך:
1:100	01	04.01.2022

קבוצת אודור
רח' בר סוכבא 4, בני ברק
טל. 03-7549500 | 054-3324555
www.udor.co.il



בונים מהלב

david kohan | architect
www.davidkohan.co.il david@davidkohan.co.il