
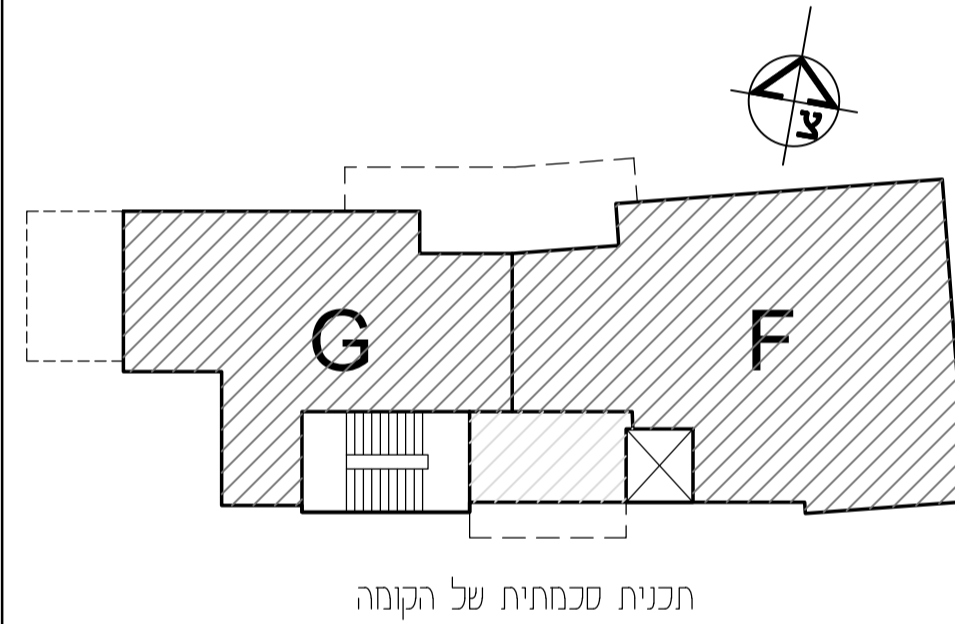
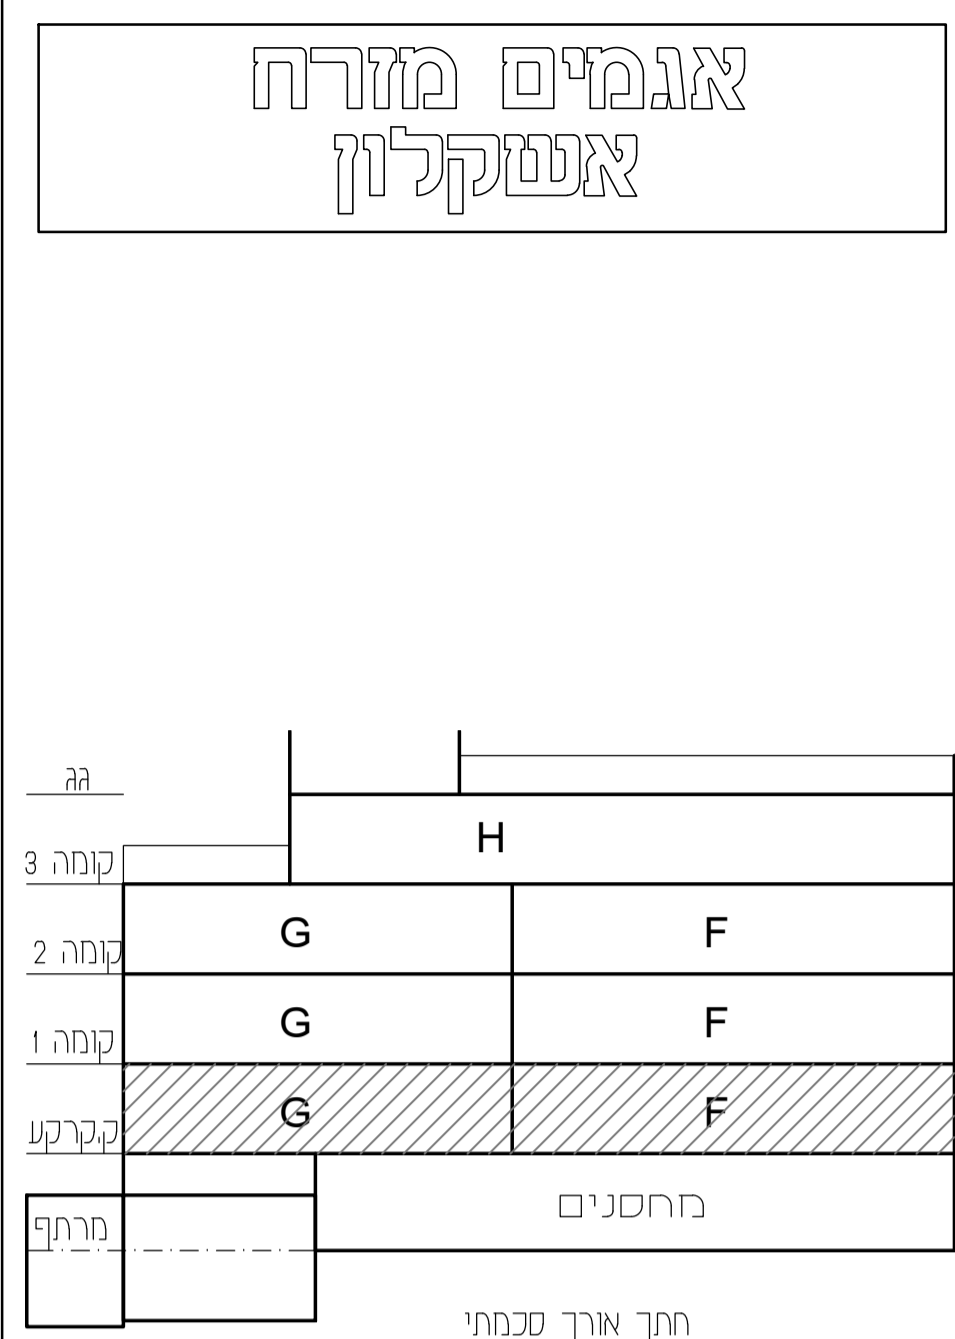


| בניין B8 |            |          |                |
|----------|------------|----------|----------------|
| קומה     | טיפוס דירה | מס' דירה | כיוון          |
| 0-0      | F          | 2        | צפון-דרום-מזרח |
| 0-0      | G          | 1        | צפון-דרום      |

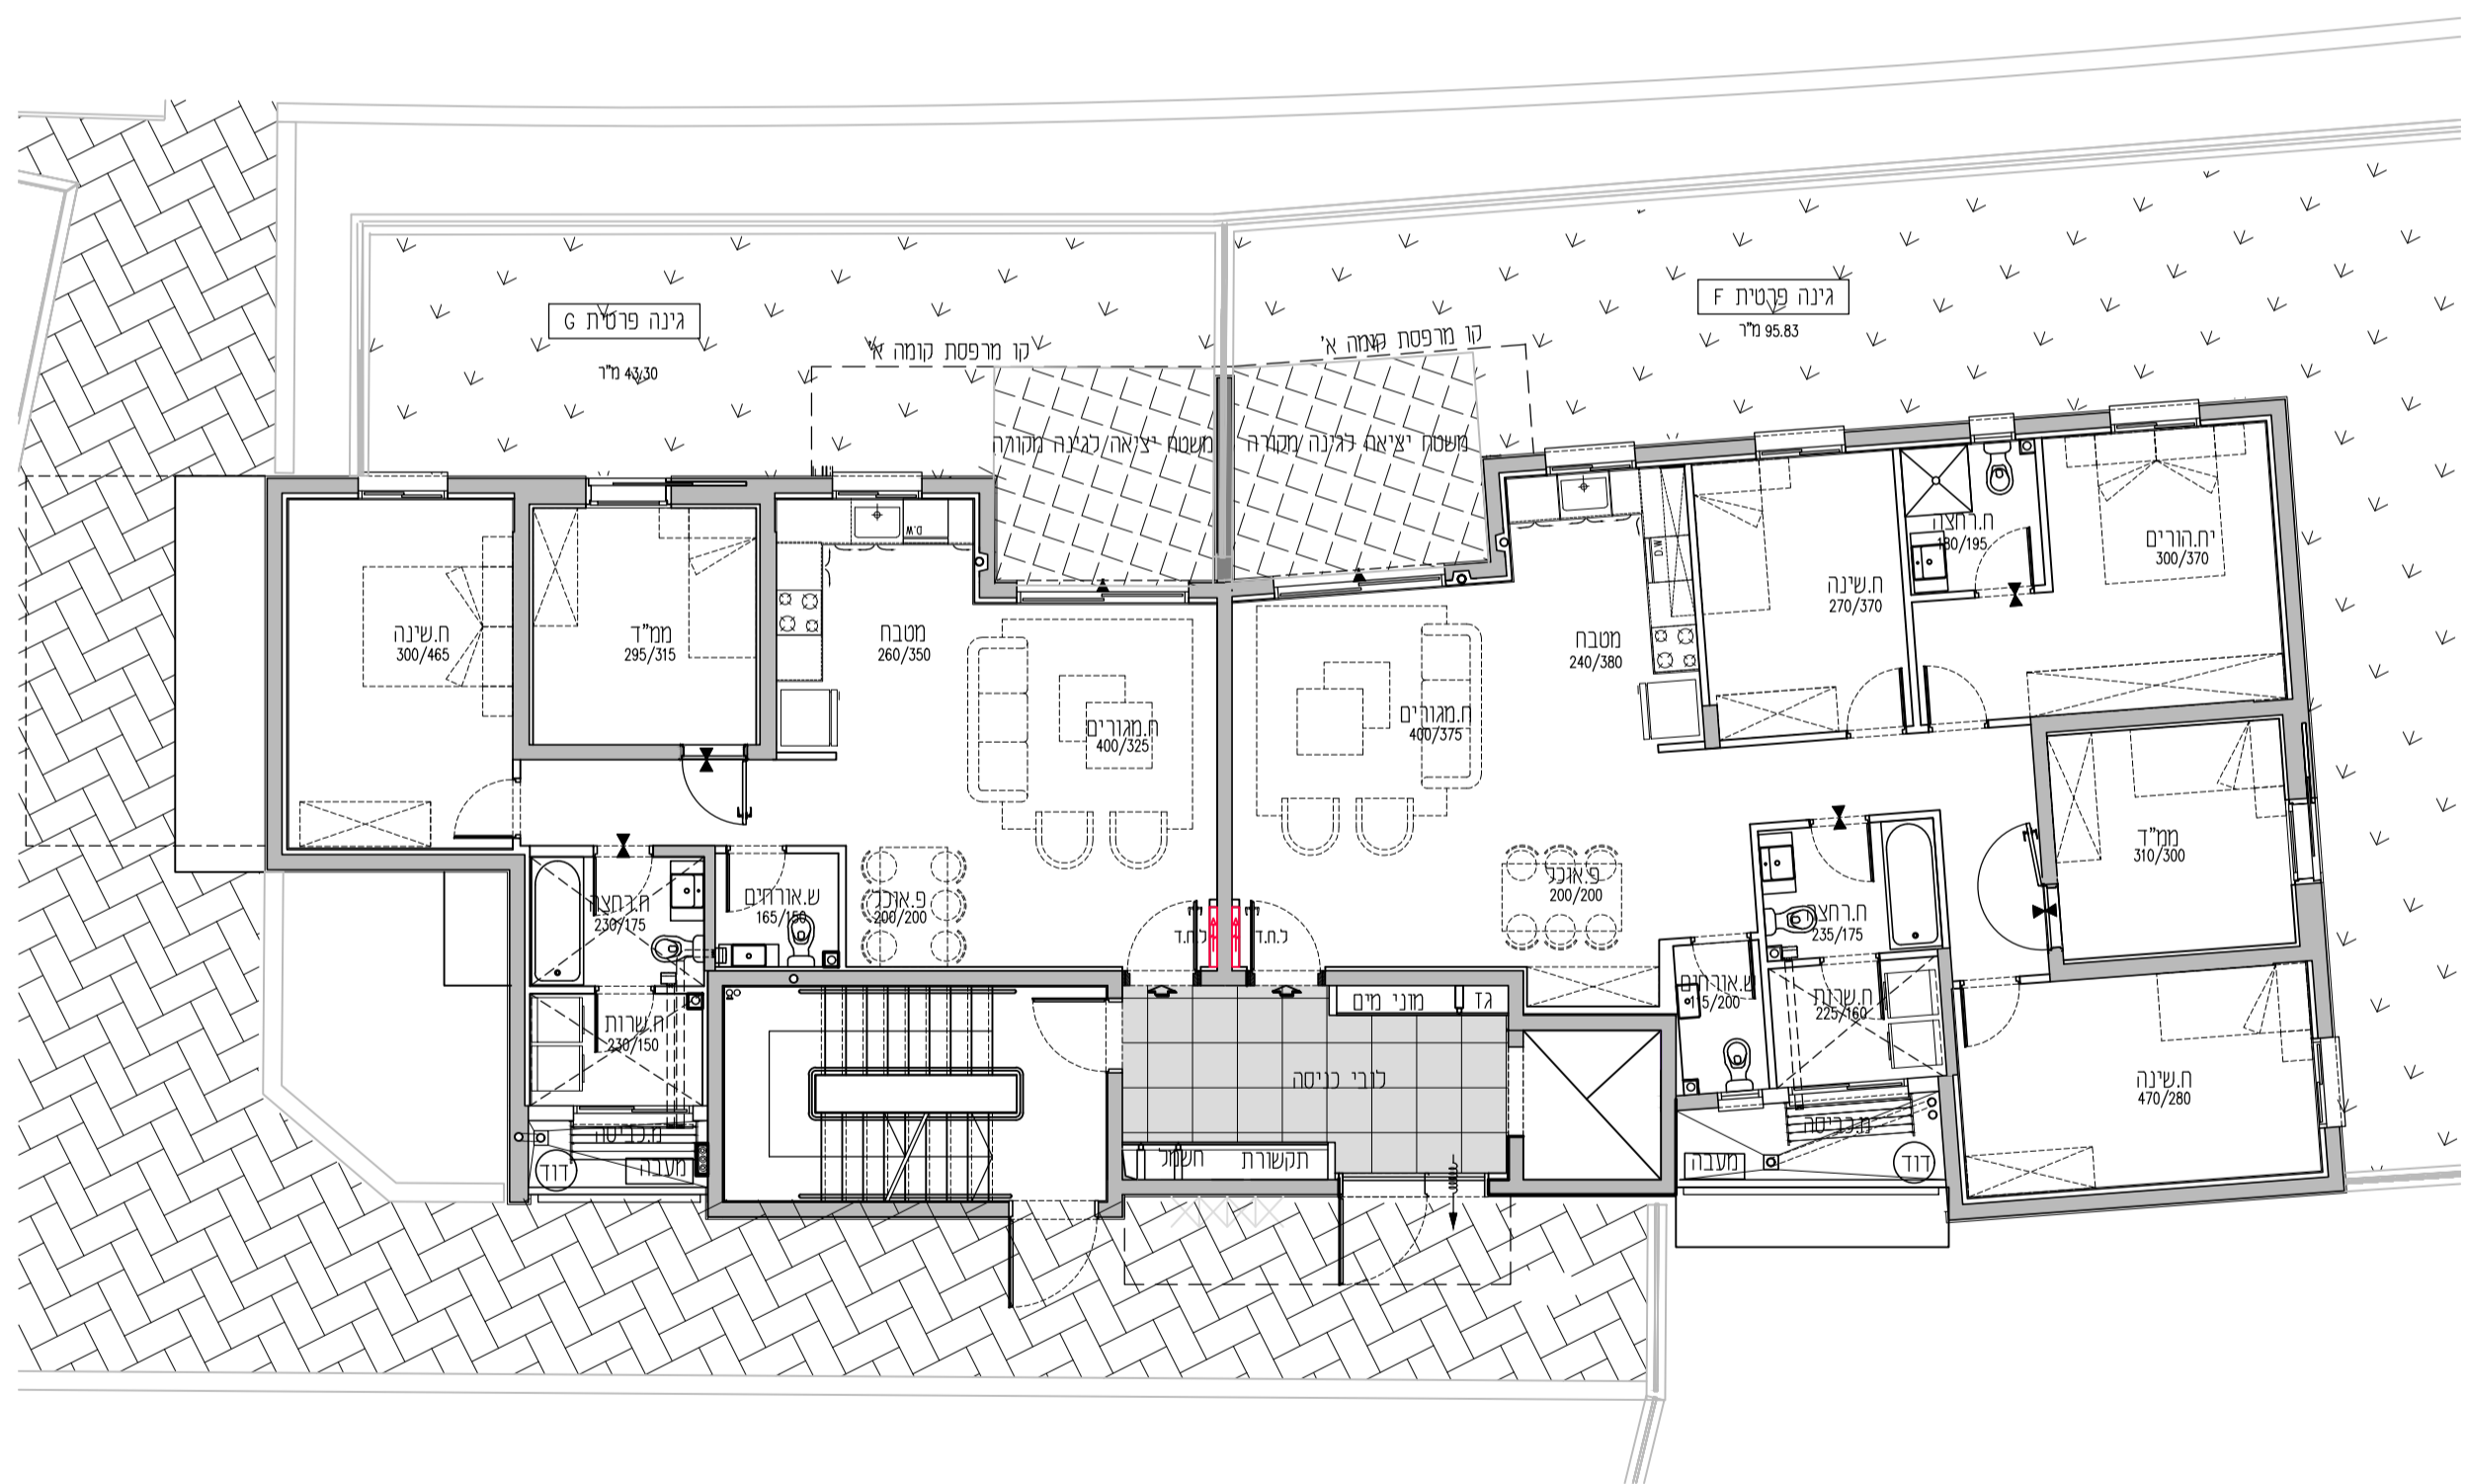

\*ראה רשימת הערות כלליות ומקרא לסימנים בתחילת קובץ תוכניות אלו.  
 \*מותנה בהיתר בניה-יחכנו שינויים והתאמות לפי דרישת הרשויות והמתכננים והיועצים.

| אפסקולין אנגמים מזרח   |           |            |
|--|-----------|------------|
| מגרש:  | בניין:    | קומה:      |
| 202  | B8        | קרקע       |
| טיפוס דירה:  | שטח דירה: | שטח גינה:  |
| קנה מידה:  | מהדורה:   | תאריך:     |
| 1:100  | 01        | 04.01.2022 |
| קבוצת אודור<br>רח' בר כוכבא 4, בני ברק<br>טל. 054-3324555   03-7549500<br>www.udor.co.il         |           |            |
|  בונים מהלב |           |            |

david kohan | architect  
 www.davidkohan.co.il david@davidkohan.co.il