

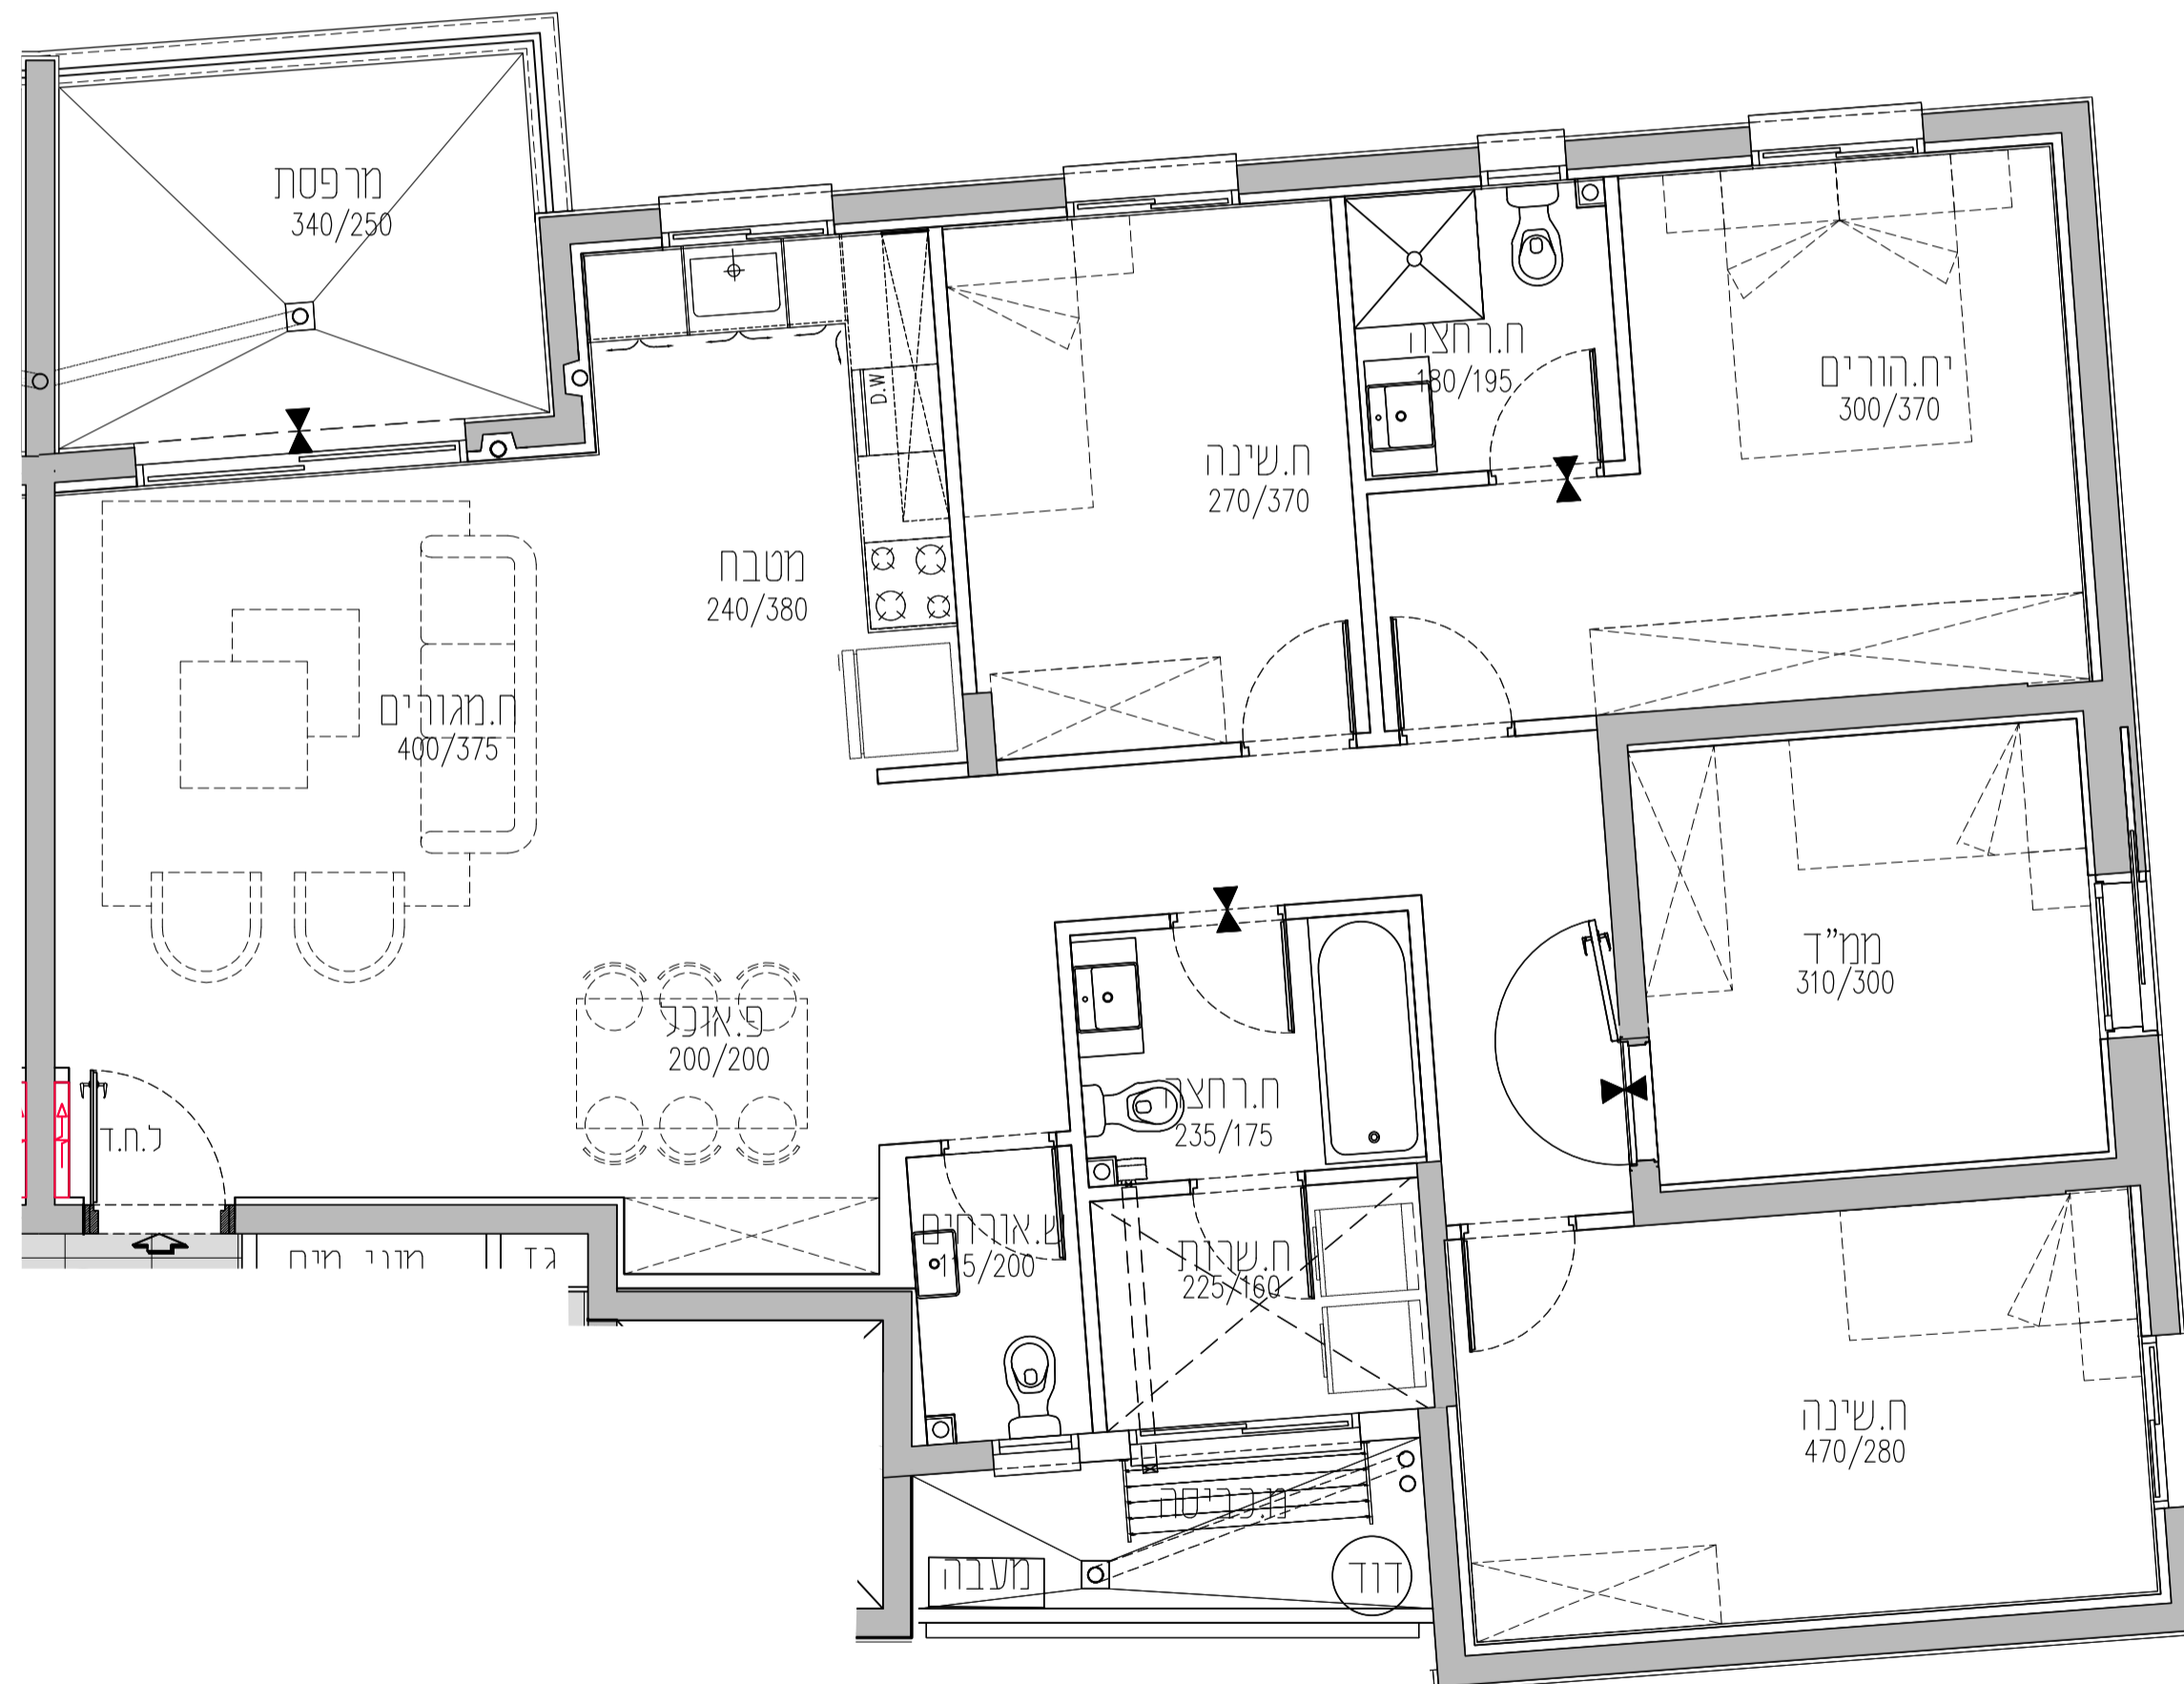


בניין B8			
קומה	טיפוס דירה	מס' דירה	כיוון
1-2	F	4	צפון-דרום-מזרח
2-ק	F	6	צפון-דרום-מזרח

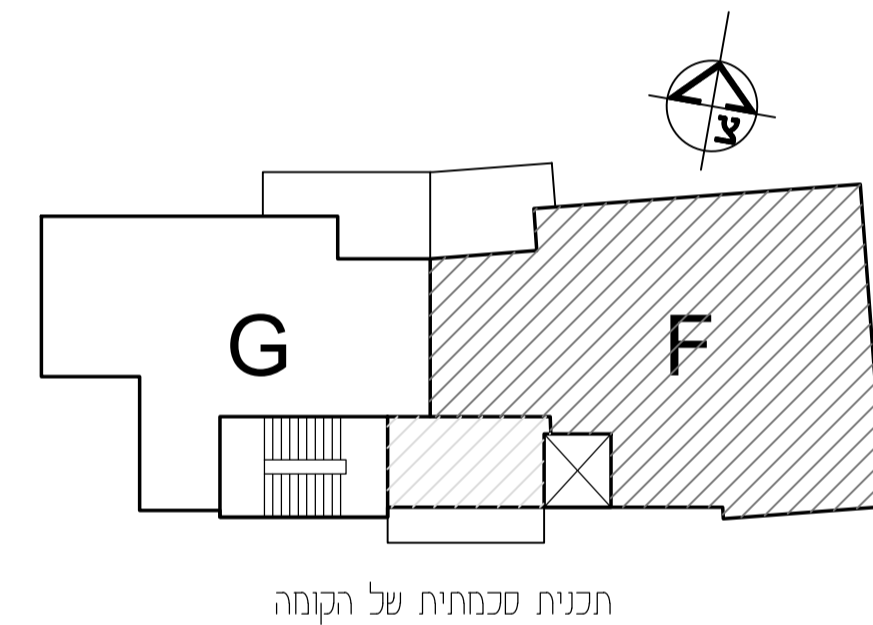

## אגמים מזרח אטסקלון

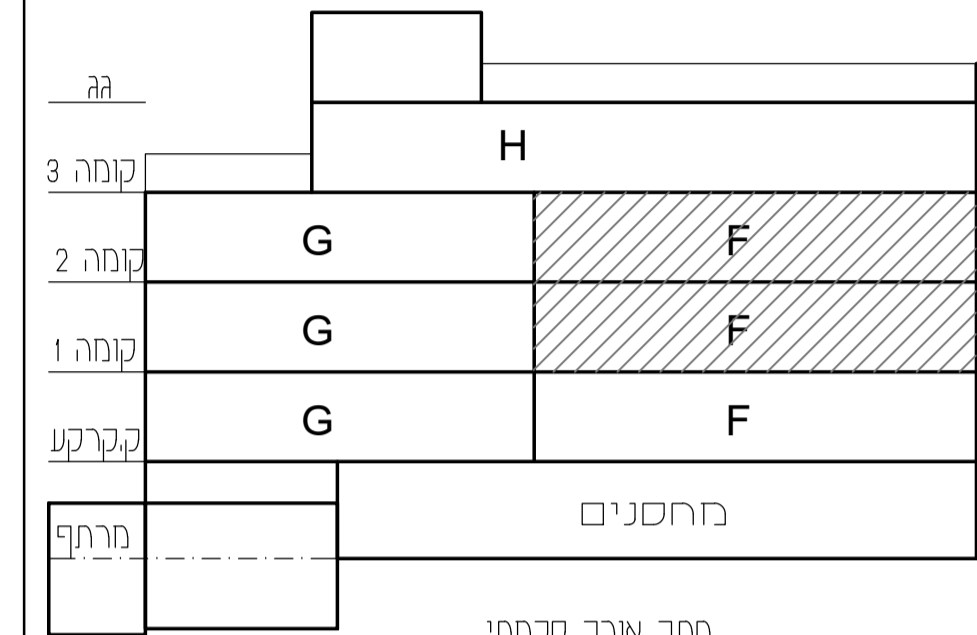

\*ראה רשימת הערות הכלליות ומקרא לסימנים בתחילת קובץ תוכניות אלו.  
\*מזנתה בריתר בניה-יחכנו שינויים והתאמות לפי דרישת הרשויות והמתכננים והיועצים.

אטסקלון אגמים מזרח		
מגרש:	בניין:	קומה:
202	B8	1-2
טיפוס דירה:	שטח דירה:	שטח גינה:
F	124.92	9.69
קנה מידה:	מהדורה:	תאריך:
1:50	01	04.01.2022

קבוצת אודור  
רח' בר כוכבא 4, בני ברק  
טל. 03-7549500 | 054-3324555  
www.udor.co.il



בונים מהלב

david kohan | architect  
www.davidkohan.co.il david@davidkohan.co.il