

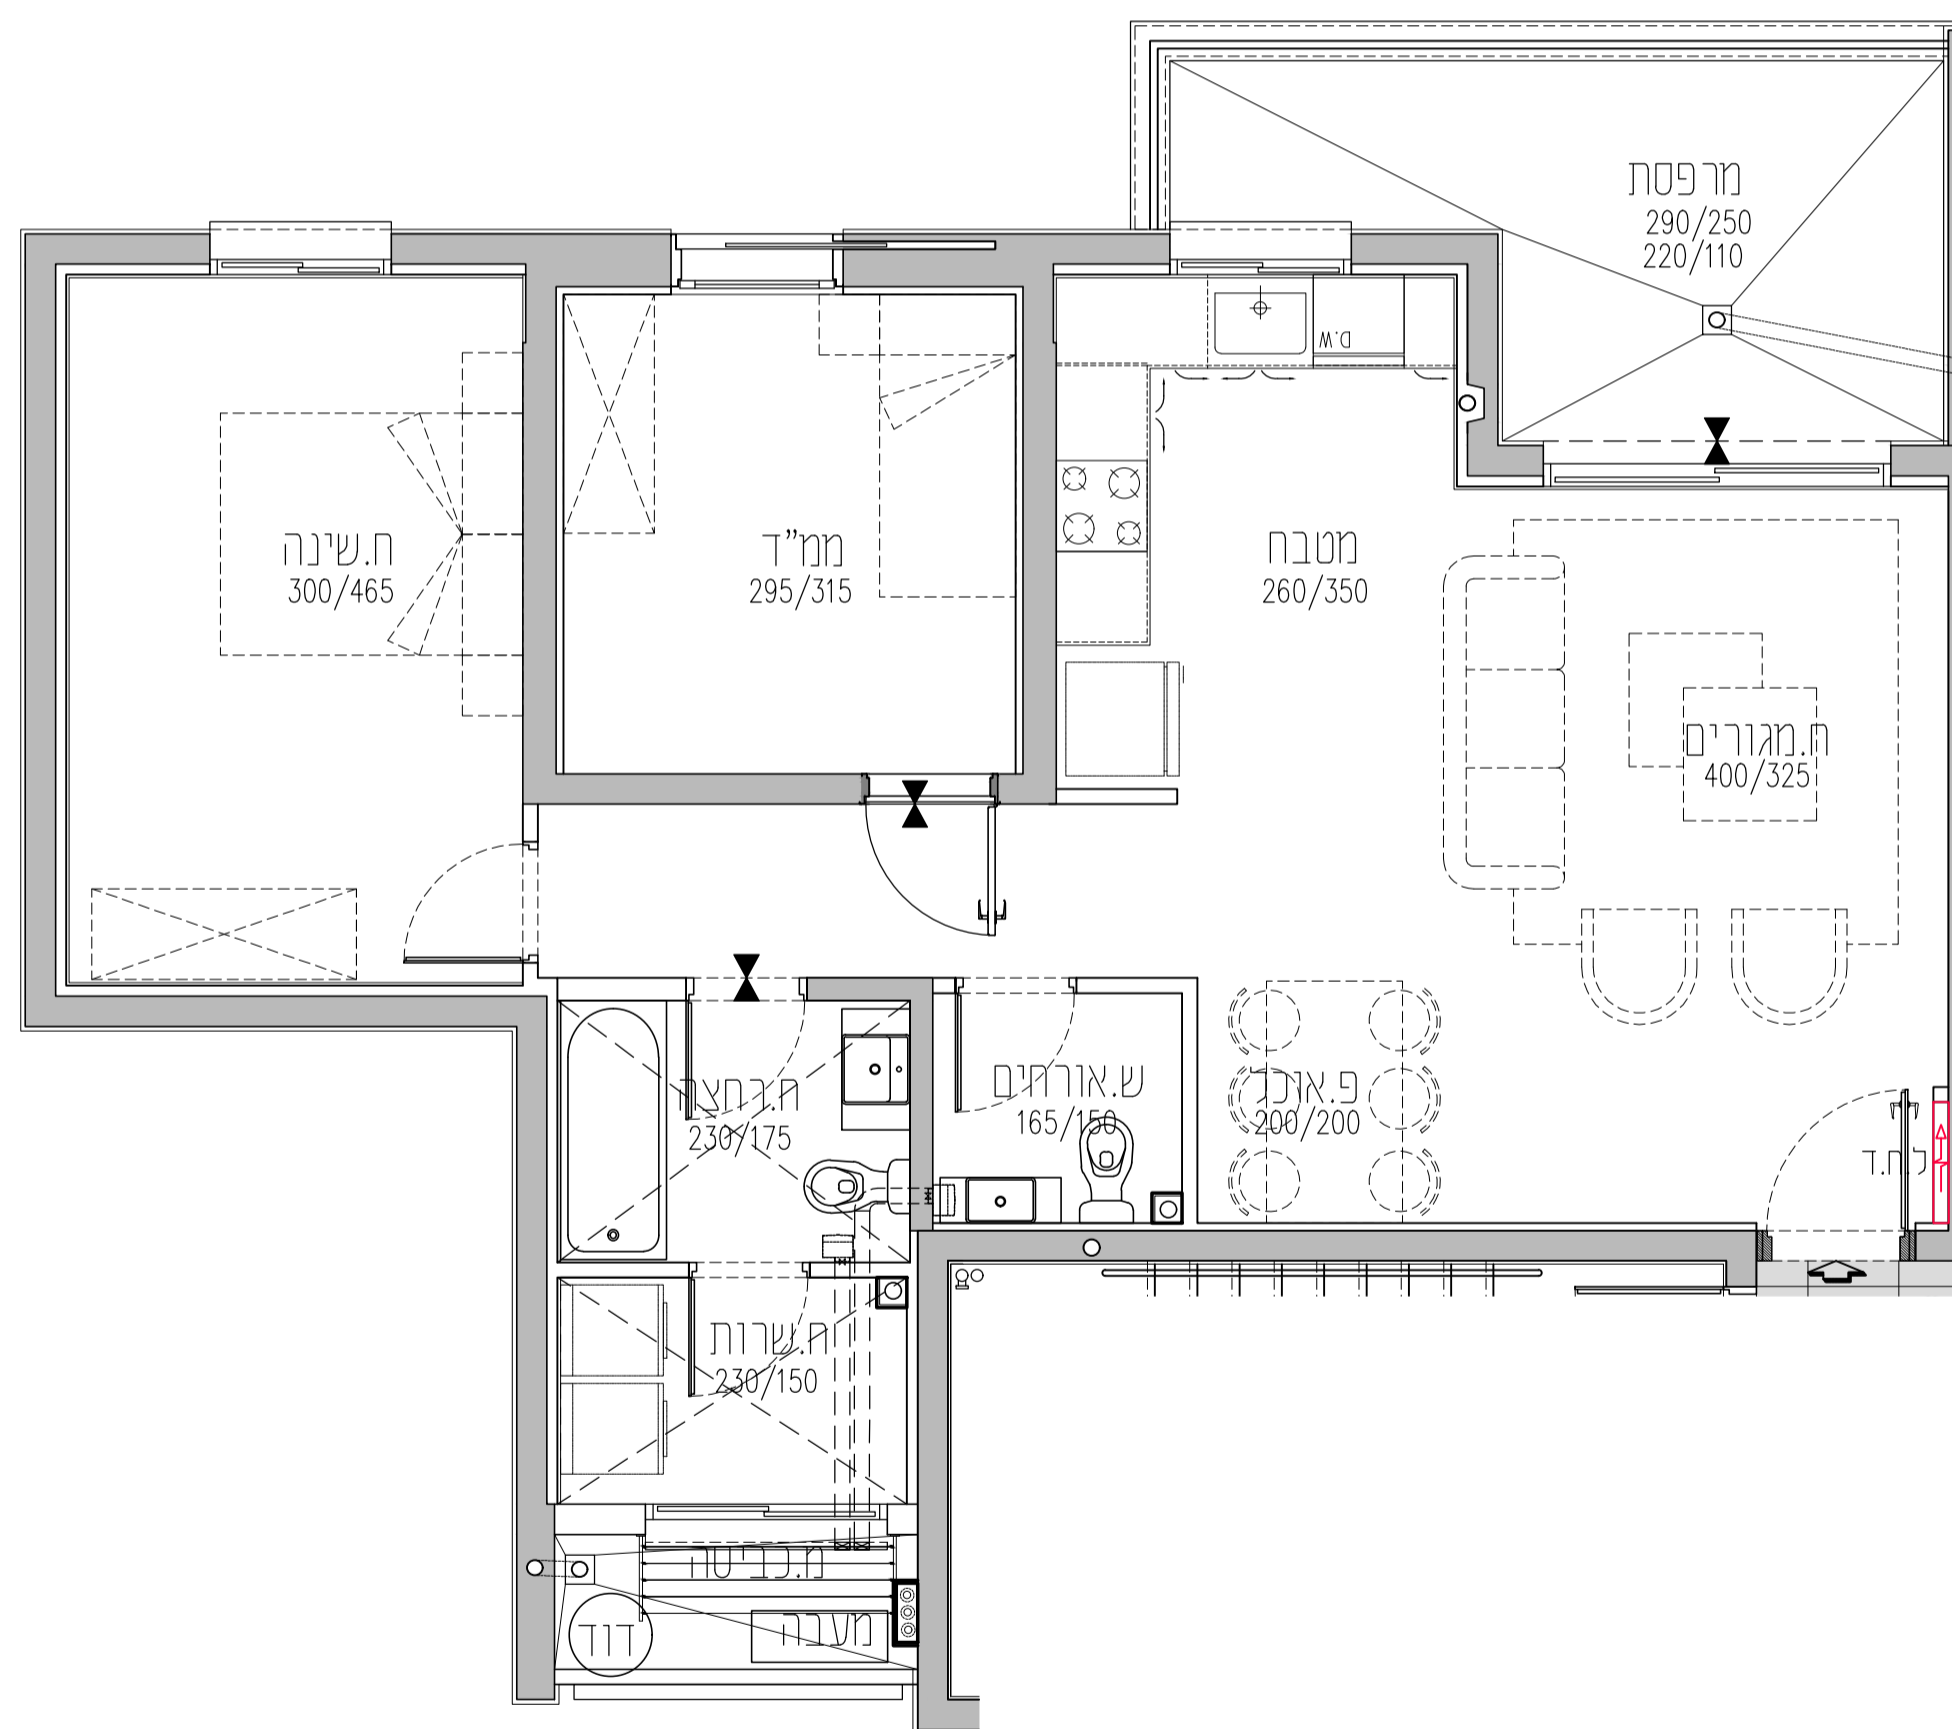


בניין B8			
קומה	טיפוס דירה	מס' דירה	כיוון
ק-1	G	3	צפון-דרום
ק-2	G	5	צפון-דרום

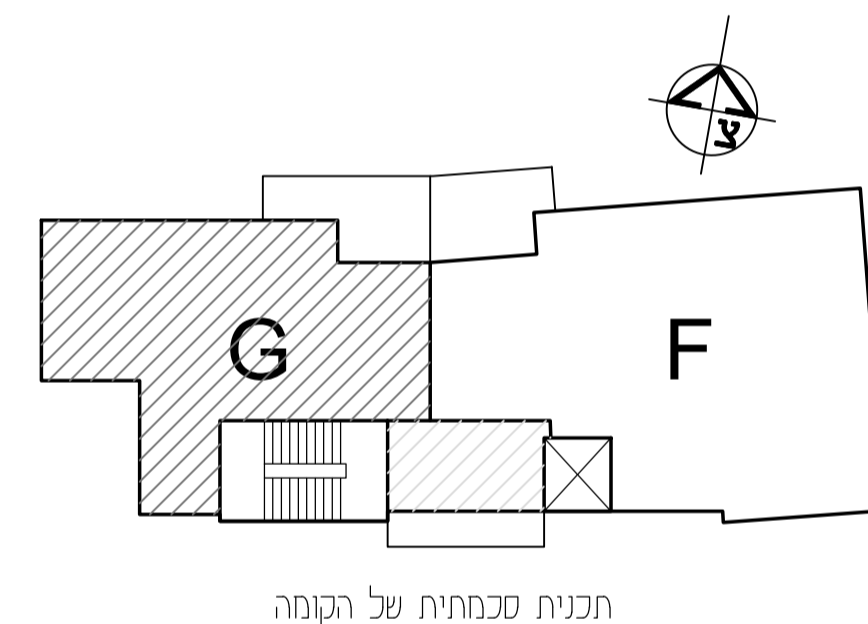

## אגמים מזרח אטסקלון

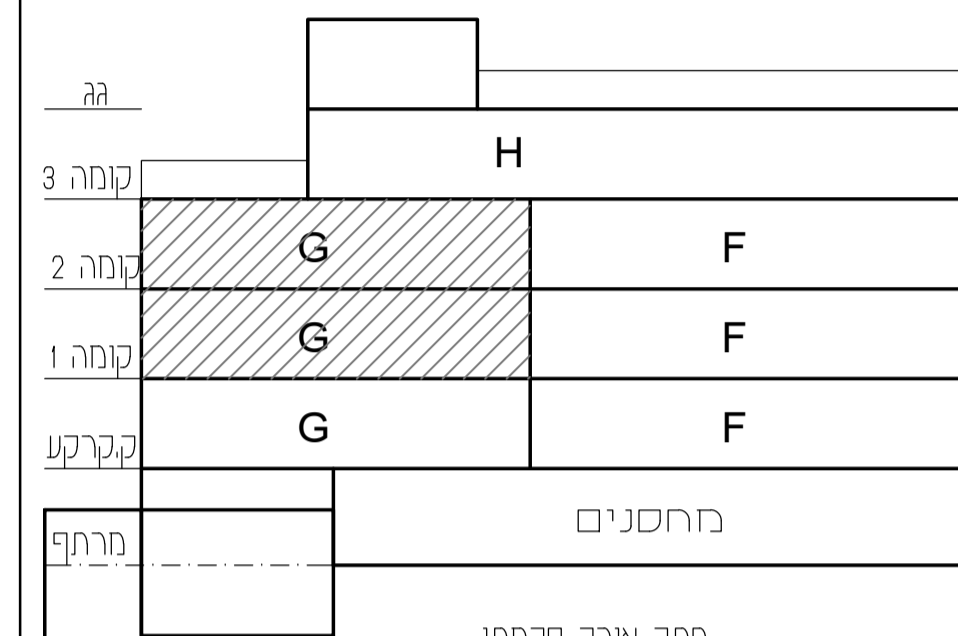

\*ראה רשימת הערות כלליות ומקרא לסימנים בתחילת קובץ תוכניות אלו.  
\*מותנה בריתר בניה-יחכנו שינויים והתאמות לפי דרישת הרשויות והמתכננים והיועצים.

אטסקלון אגמים מזרח		
מגרש: 202	בניין: B8	קומה: 1-2
טיפוס דירה: G	שטח דירה: 83.64	שטח גינה: 11.63
קנה מידה: 1:50	מהדורה: 01	תאריך: 04.01.2022
<p>קבוצת אודור רח' בר סוכבא 4, בני ברק טל. 03-7549500   054-3324555 www.udor.co.il</p> <p><b>UDOR</b> בונים מהלב</p>		

david kohan | architect  
www.davidkohan.co.il david@davidkohan.co.il