

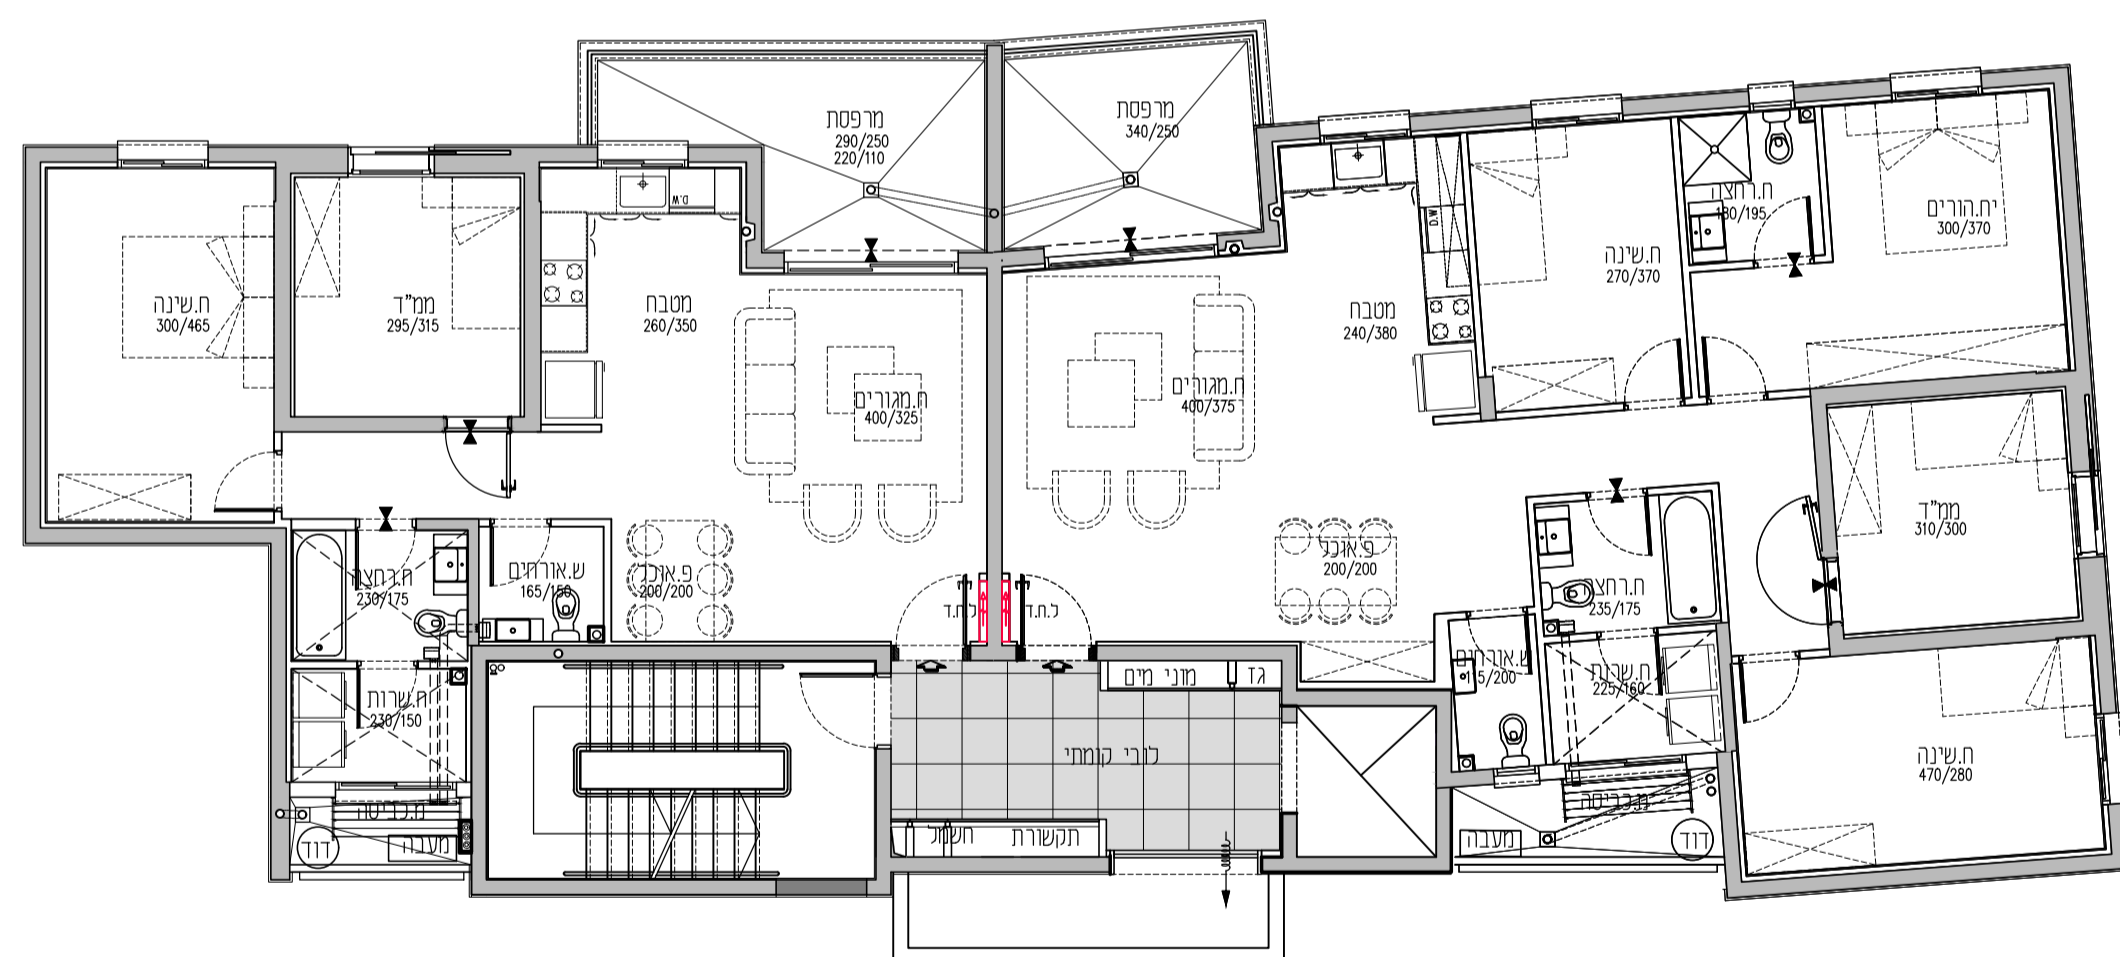


בניין B8			
קומה	טיפוס דירה	מס' דירה	כיוון
ק-1	F	4	צפון-דרום-מזרח
ק-1	G	3	צפון-דרום

בניין B8			
קומה	טיפוס דירה	מס' דירה	צפון-דרום-מזרח
ק-2	F	6	צפון-דרום-מזרח
ק-2	G	5	צפון-דרום

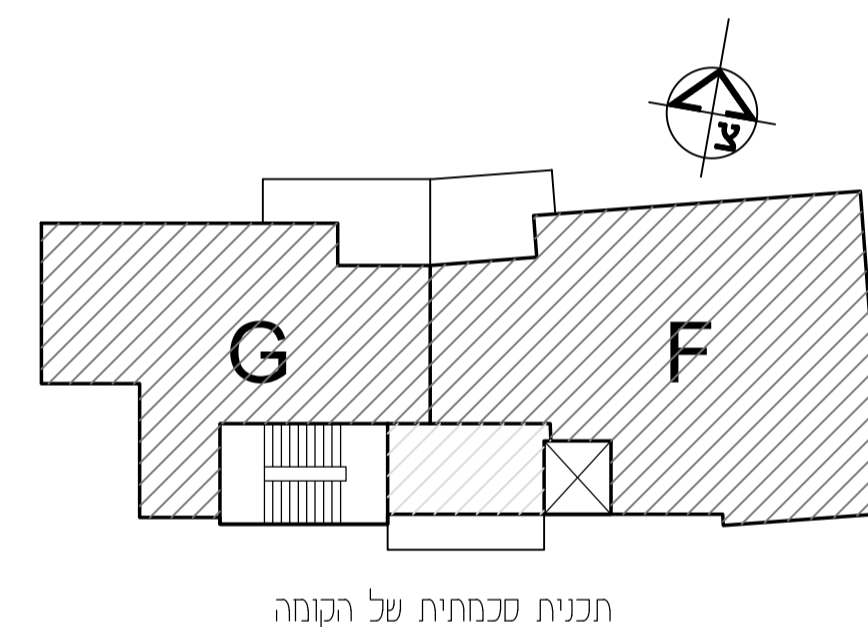

אגמים מזרח אטסקלון

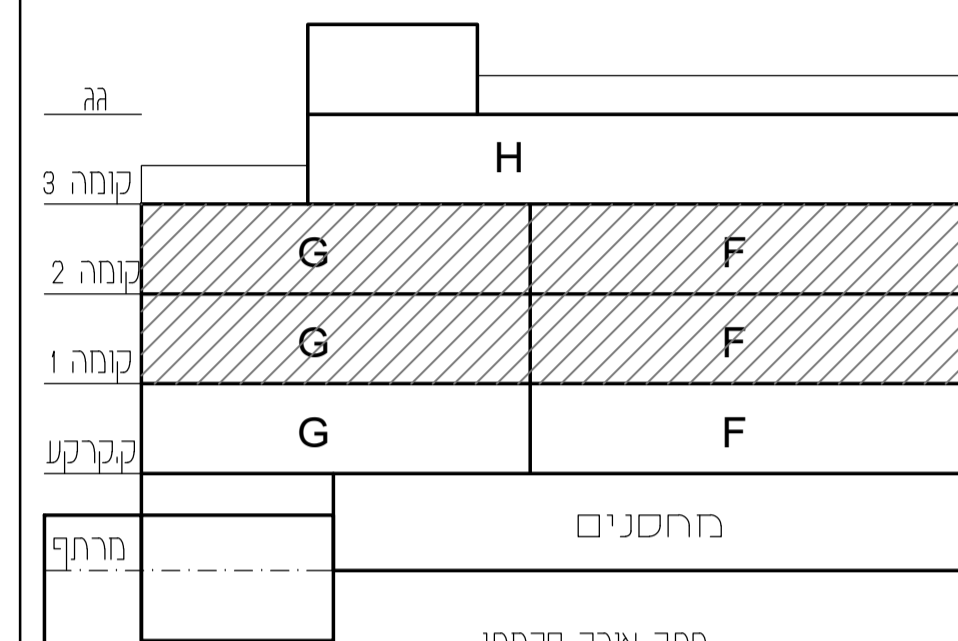

*ראה רשימת הערות כלליות ומקרא לסימנים בתחילת קובץ תוכניות אלו.
*מותנה בהיתר בניה-יחכנו שינויים והתאמות לפי דרישת הרשויות והמתכננים והיועצים.

אטסקלון אגמים מזרח		
מגרש:	בניין:	קומה:
202	B8	1-2
טיפוס דירה:	שטח דירה:	שטח גינה:
קנה מידה:	מהדורה:	תאריך:
1:100	01	04.01.2022
<p>קבוצת אודור רח' בר כוכבא 4, בני ברק טל. 03-7549500 054-3324555 www.udor.co.il</p> <p>UDOR בונים מהלב</p>		

david kohan | architect
www.davidkohan.co.il david@davidkohan.co.il