
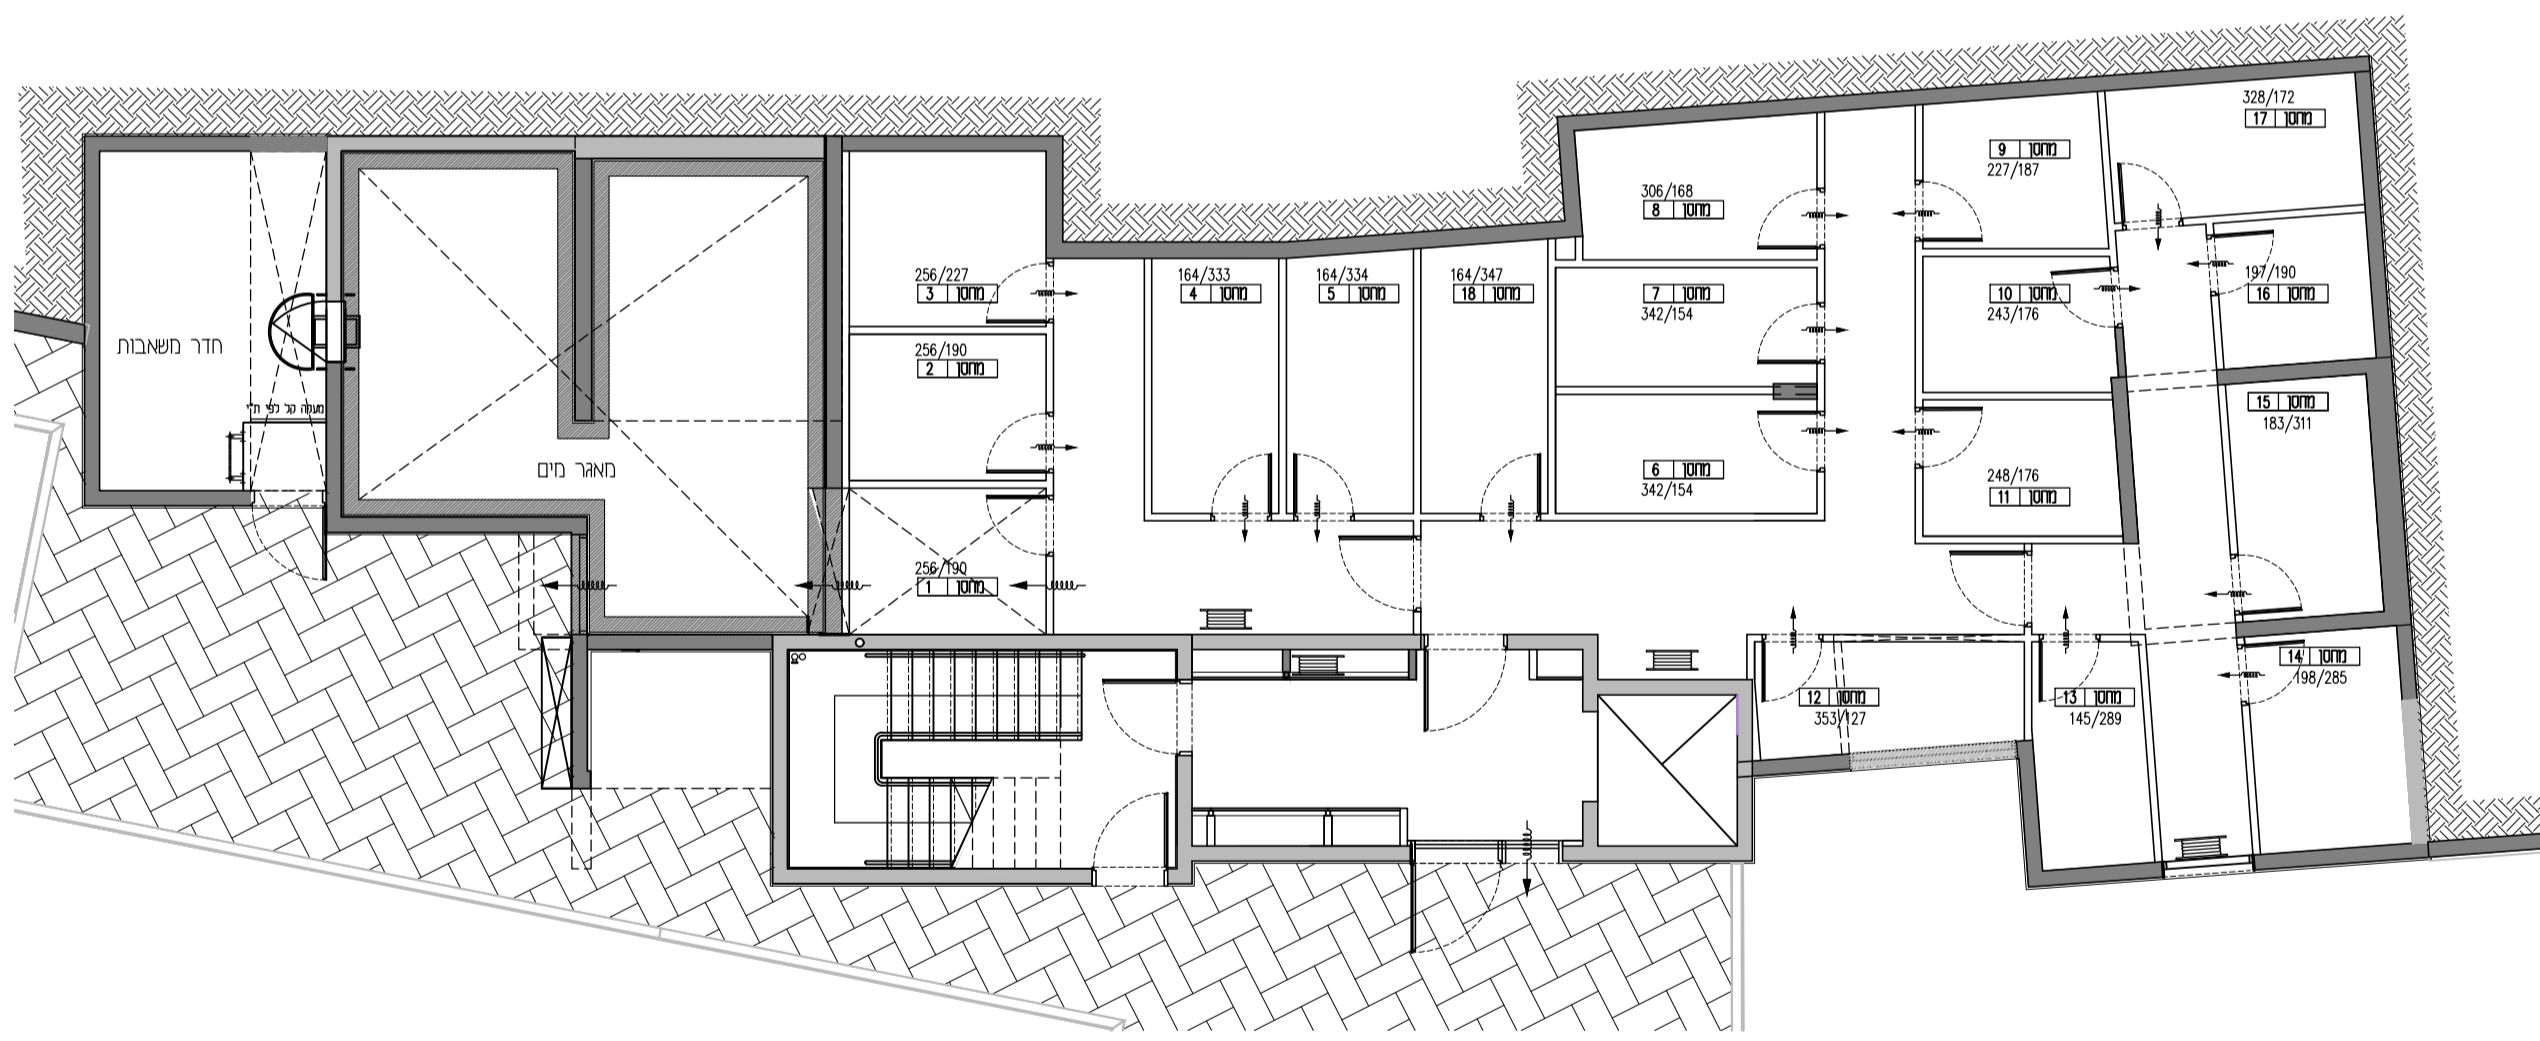
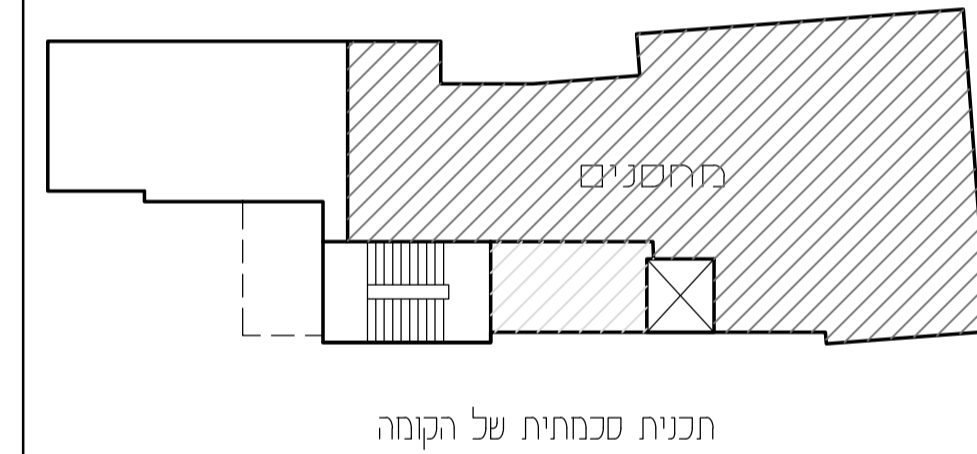


אגמים מזרח אשקלון

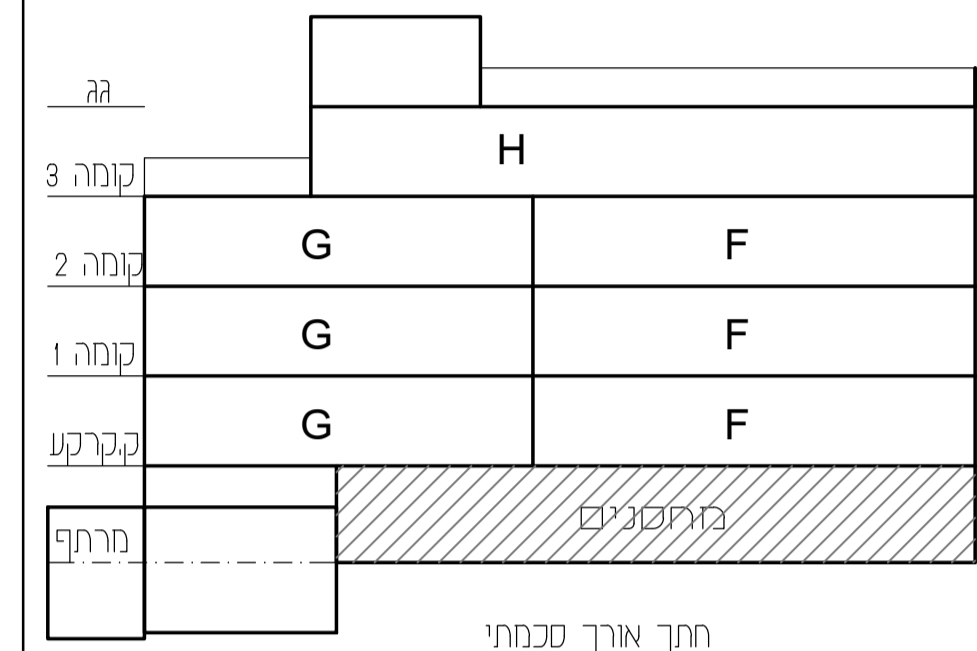

*ראה רשימת הערות כלליות ומקרא לסימנים בתחילת קובץ תוכניות אלו.
*מותנה בהיתר בניה-יחכנו שינויים והתאמות לפי דרישת הרשויות והמתכננים והיועצים.

אשקלון אגמים מזרח		
מגרש: 202	בניין: B8	קומה: מרתף
טיפוס דירה:	שטח דירה:	שטח מרפסת:
קנה מידה: 1:100	מהדורה: 01	תאריך: 04.01.2022
קבוצת אודור רח' בר כוכבא 4, בני ברק טל. 03-7549500 054-3324555 www.udor.co.il		 בונים מהלב

david kohan | architect
 www.davidkohan.co.il david@davidkohan.co.il