



מרחב אדריכלים  
תוכנית ערים בע"מ  
Garden Architects & Urban Planners

שכונת אור ים  
מגרש 513

בניין B4

תכנית  
קומות 2-6

קנה מידה 1:100

הערות כלליות ומקרא  
ראה גליון מס' 2

תכנון שניים והתאמת ככל שידרשו  
ע"י המתכננים והוצגים השונים.

### טיפוס A

מספר דירה	קומה
7	2-ק
12	3-ק
17	4-ק
22	5-ק
27	6-ק

### טיפוס E

מספר דירה	קומה
11	2-ק
16	3-ק
21	4-ק
26	5-ק
31	6-ק

### טיפוס B


מספר דירה	קומה
8	2-ק
13	3-ק
18	4-ק
23	5-ק
28	6-ק

### טיפוס C

מספר דירה	קומה
9	2-ק
14	3-ק
19	4-ק
24	5-ק
29	6-ק

### טיפוס D

מספר דירה	קומה
10	2-ק
15	3-ק
20	4-ק
25	5-ק
30	6-ק

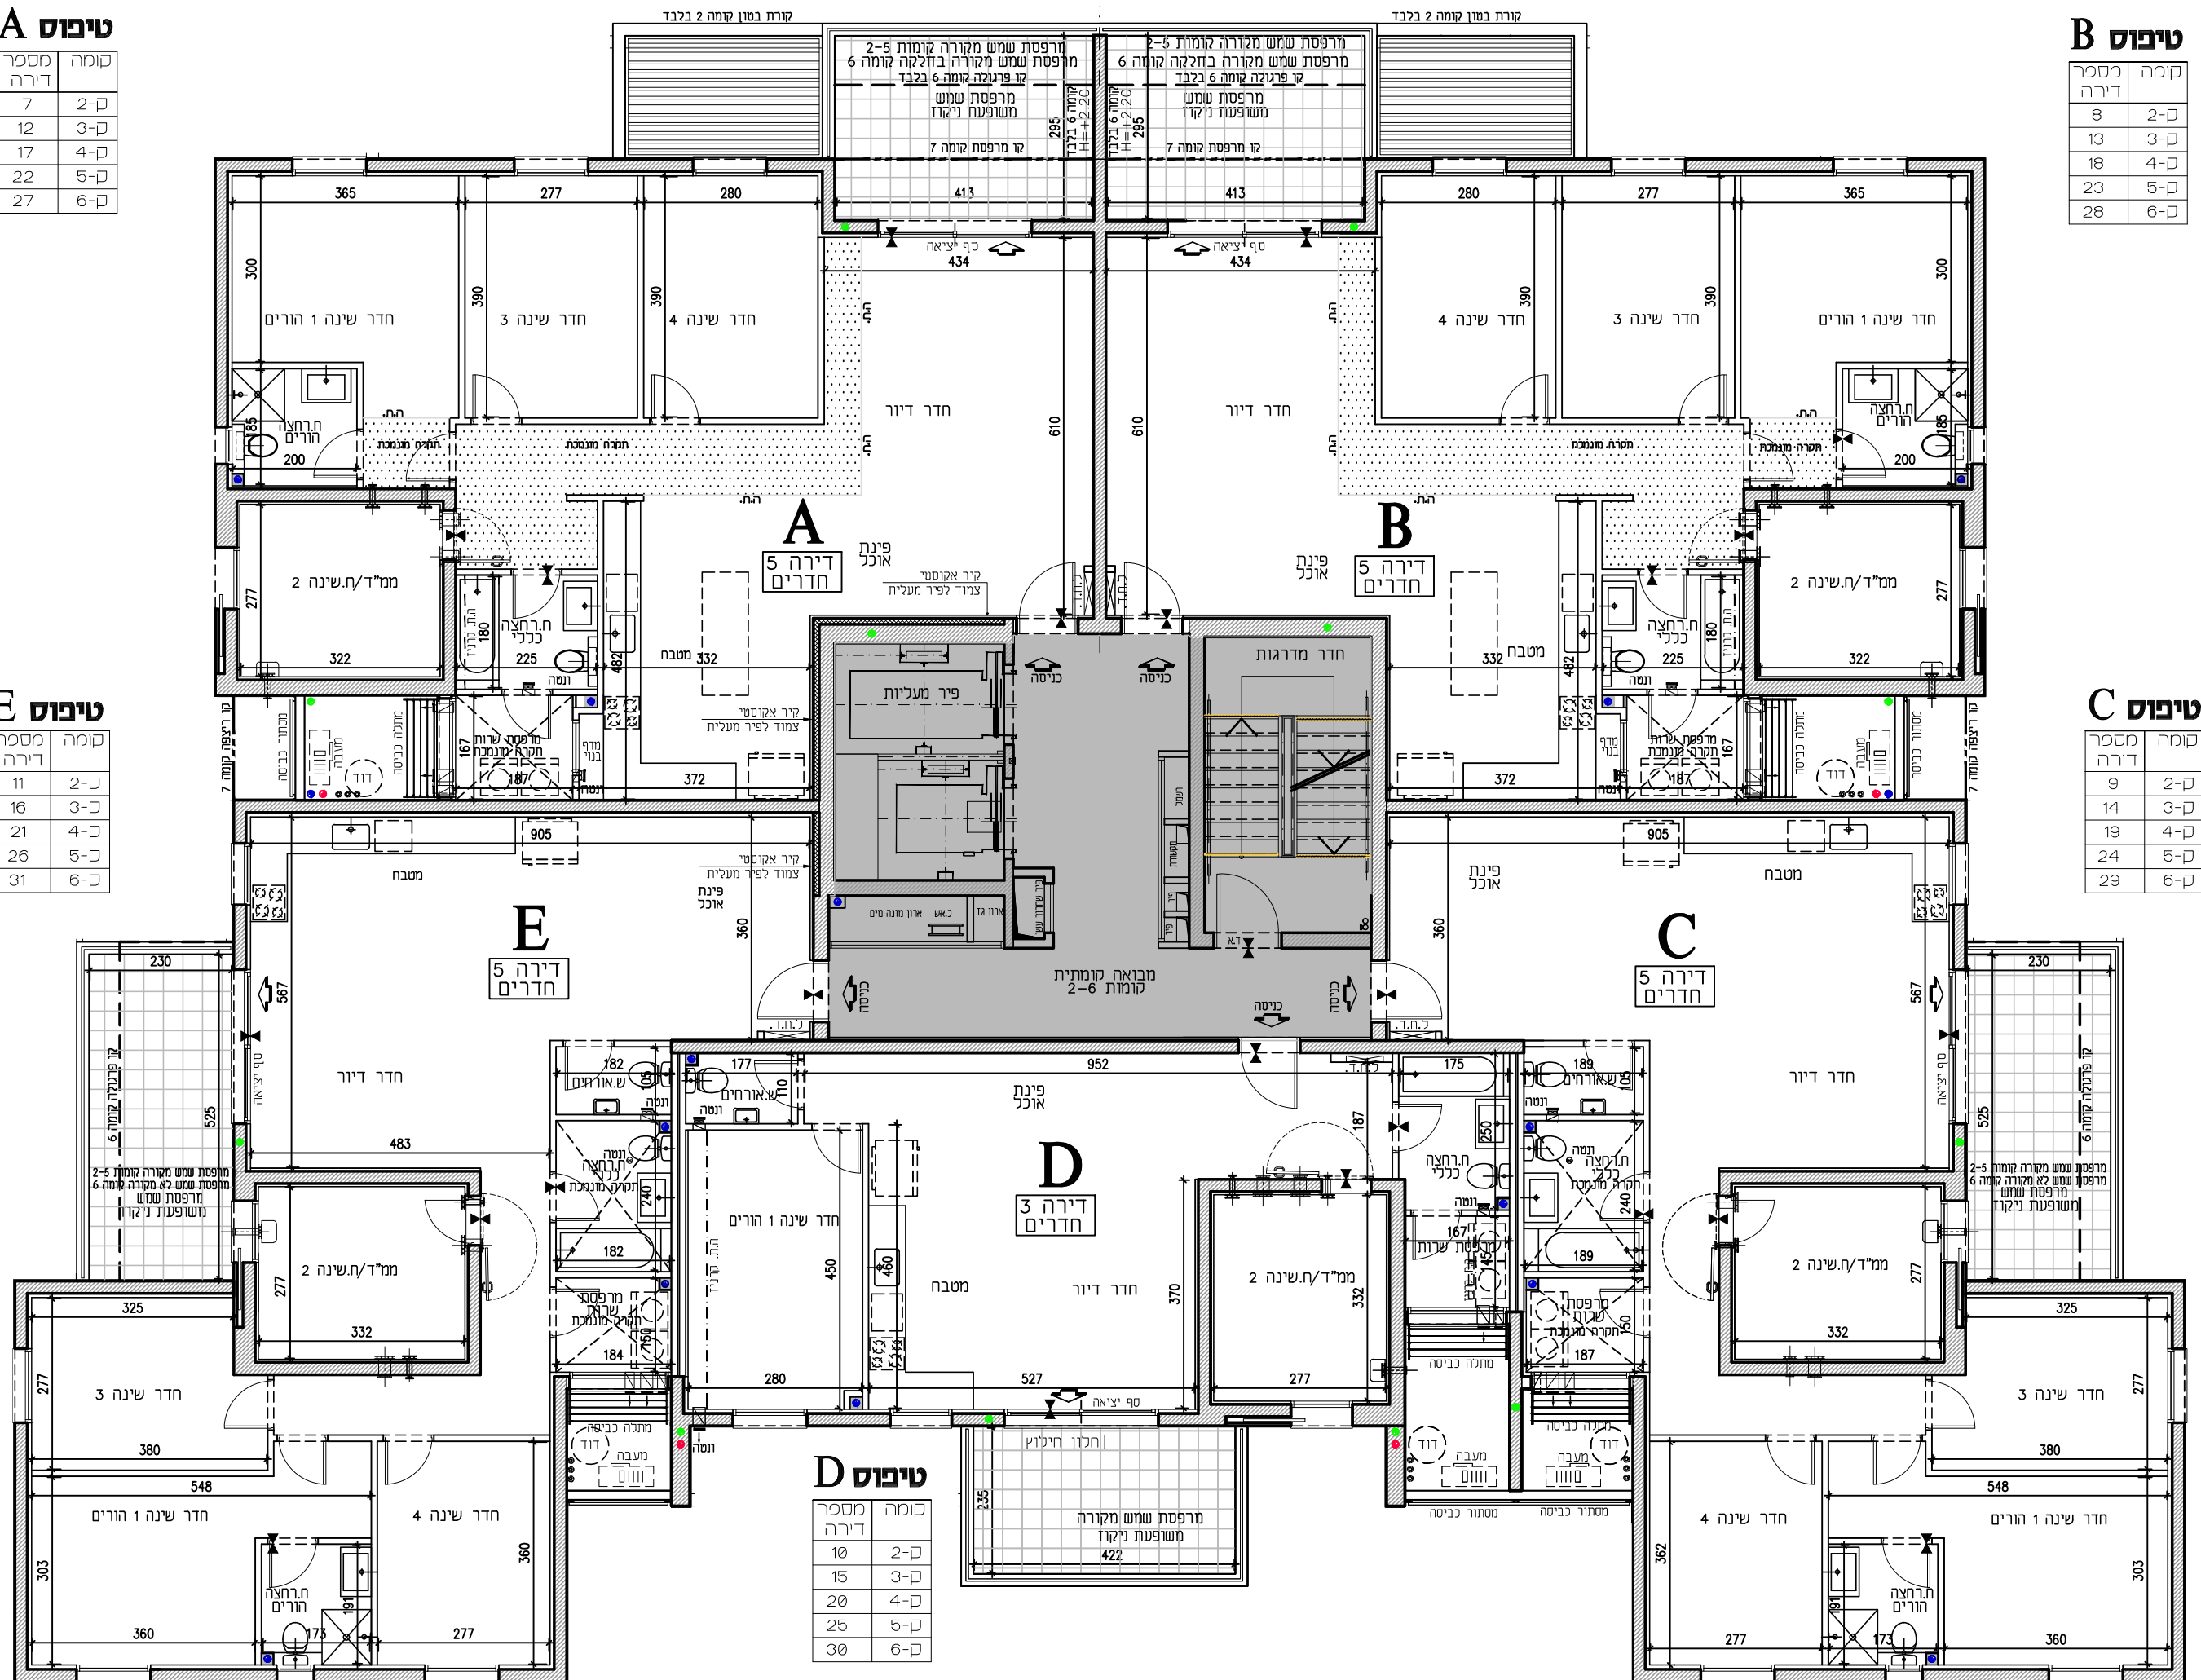

9-ק
8-ק
7-ק
6-ק
5-ק
4-ק
3-ק
2-ק
1-ק
קרמיק

חתימת הרוכש

אדור נכסים בע"מ

חתימת החברה  
אדור נכסים בע"מ  
ת.ג. 514667559

תאריך

מהדורה: 01  
28.11.2023

גליון 7