



9-ק	8-ק	7-ק	6-ק	5-ק	4-ק	3-ק	2-ק	1-ק	סקרע
-----	-----	-----	-----	-----	-----	-----	-----	-----	------

חתימת הרוכש

אודור נכסים בע"מ

חתימת החברה
אודור נכסים בע"מ
ת.פ. 514667559

תאריך


מהדורה: 01

28.11.2023

גליון 8

קומה	7-ק
מספר דירה	33

קומה	7-ק
מספר דירה	32

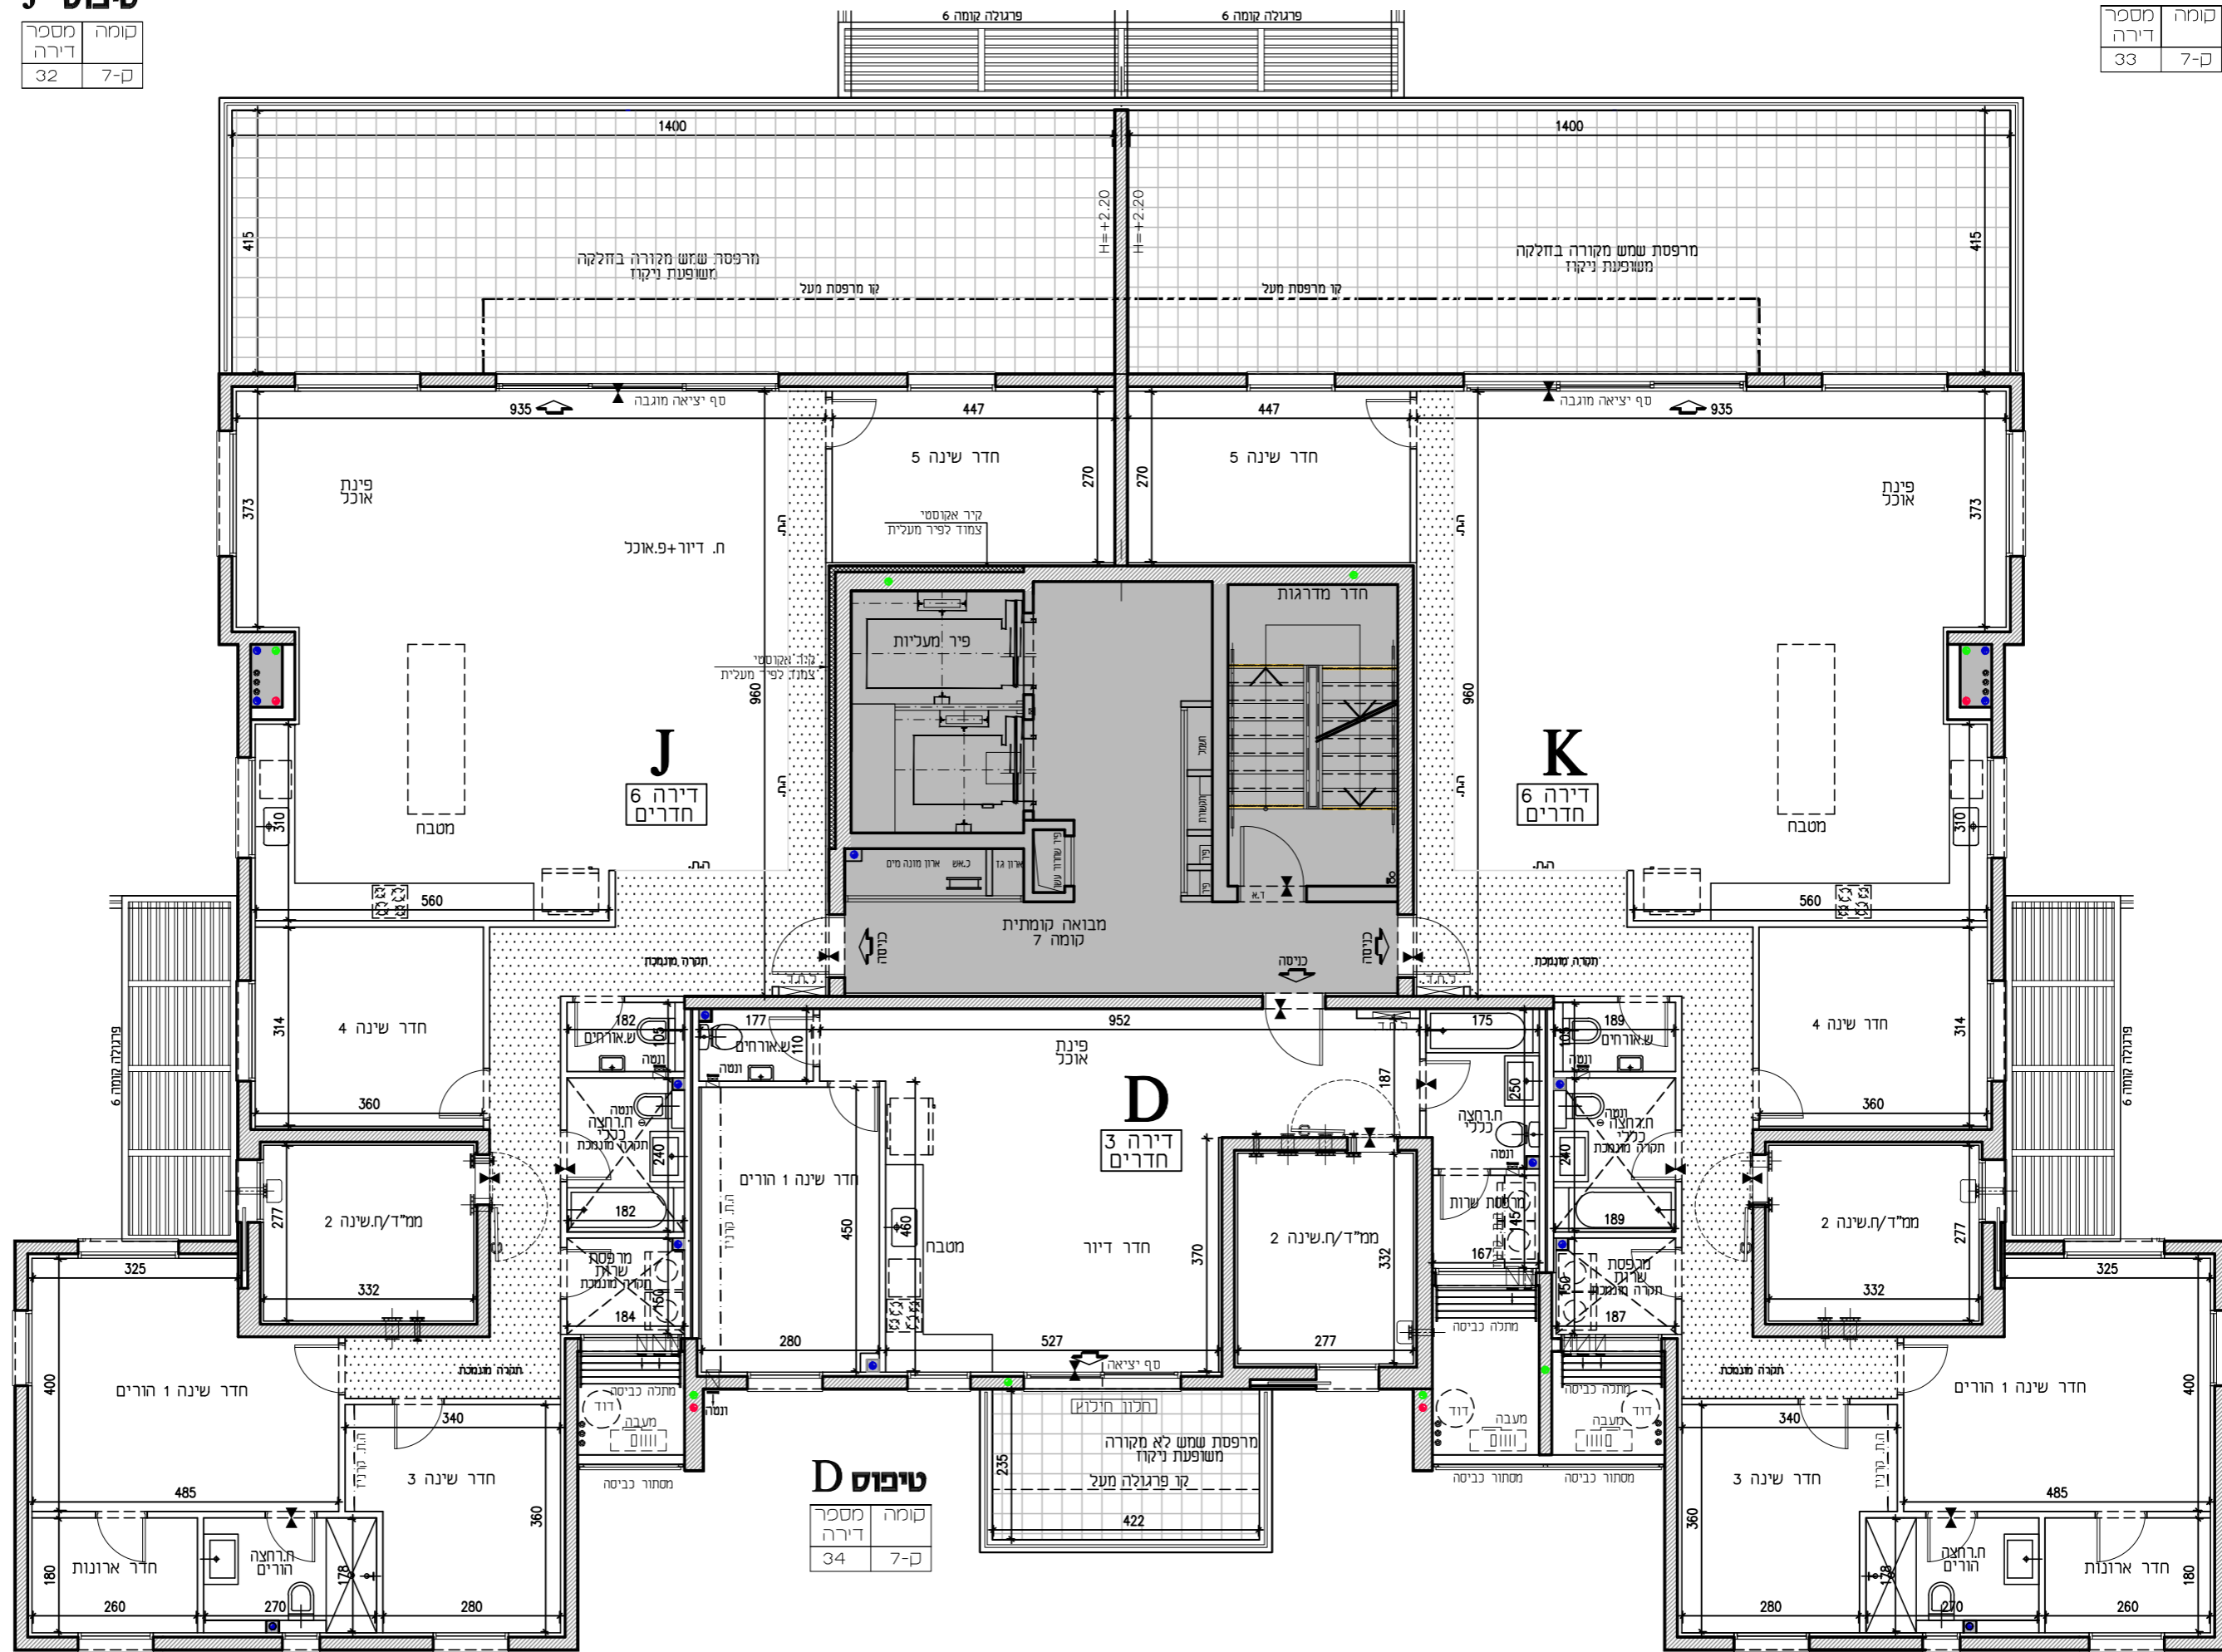

טיפוס D

קומה	7-ק
מספר דירה	34