

תכנית סכמטית של הקומה



9-ק	
8-ק	
7-ק	
6-ק	
5-ק	
4-ק	
3-ק	
2-ק	
1-ק	
סקט	

חתימת הרוכש

חתימת החברה


אודור גכסניס בע"מ
תאריך

מהדורה: 01
28.11.2023

טיפוס C

מספר דירה	קומה
9	2-ק
14	3-ק
19	4-ק
24	5-ק
29	6-ק

קומה	מספר דירה לפי טבלה	מספר חדרים	שטח דירה	שטח מרפסת שמש	כיוון דירה
2-6	2-6	5	127.92	13.84	צפון מזרח דרום מזרח

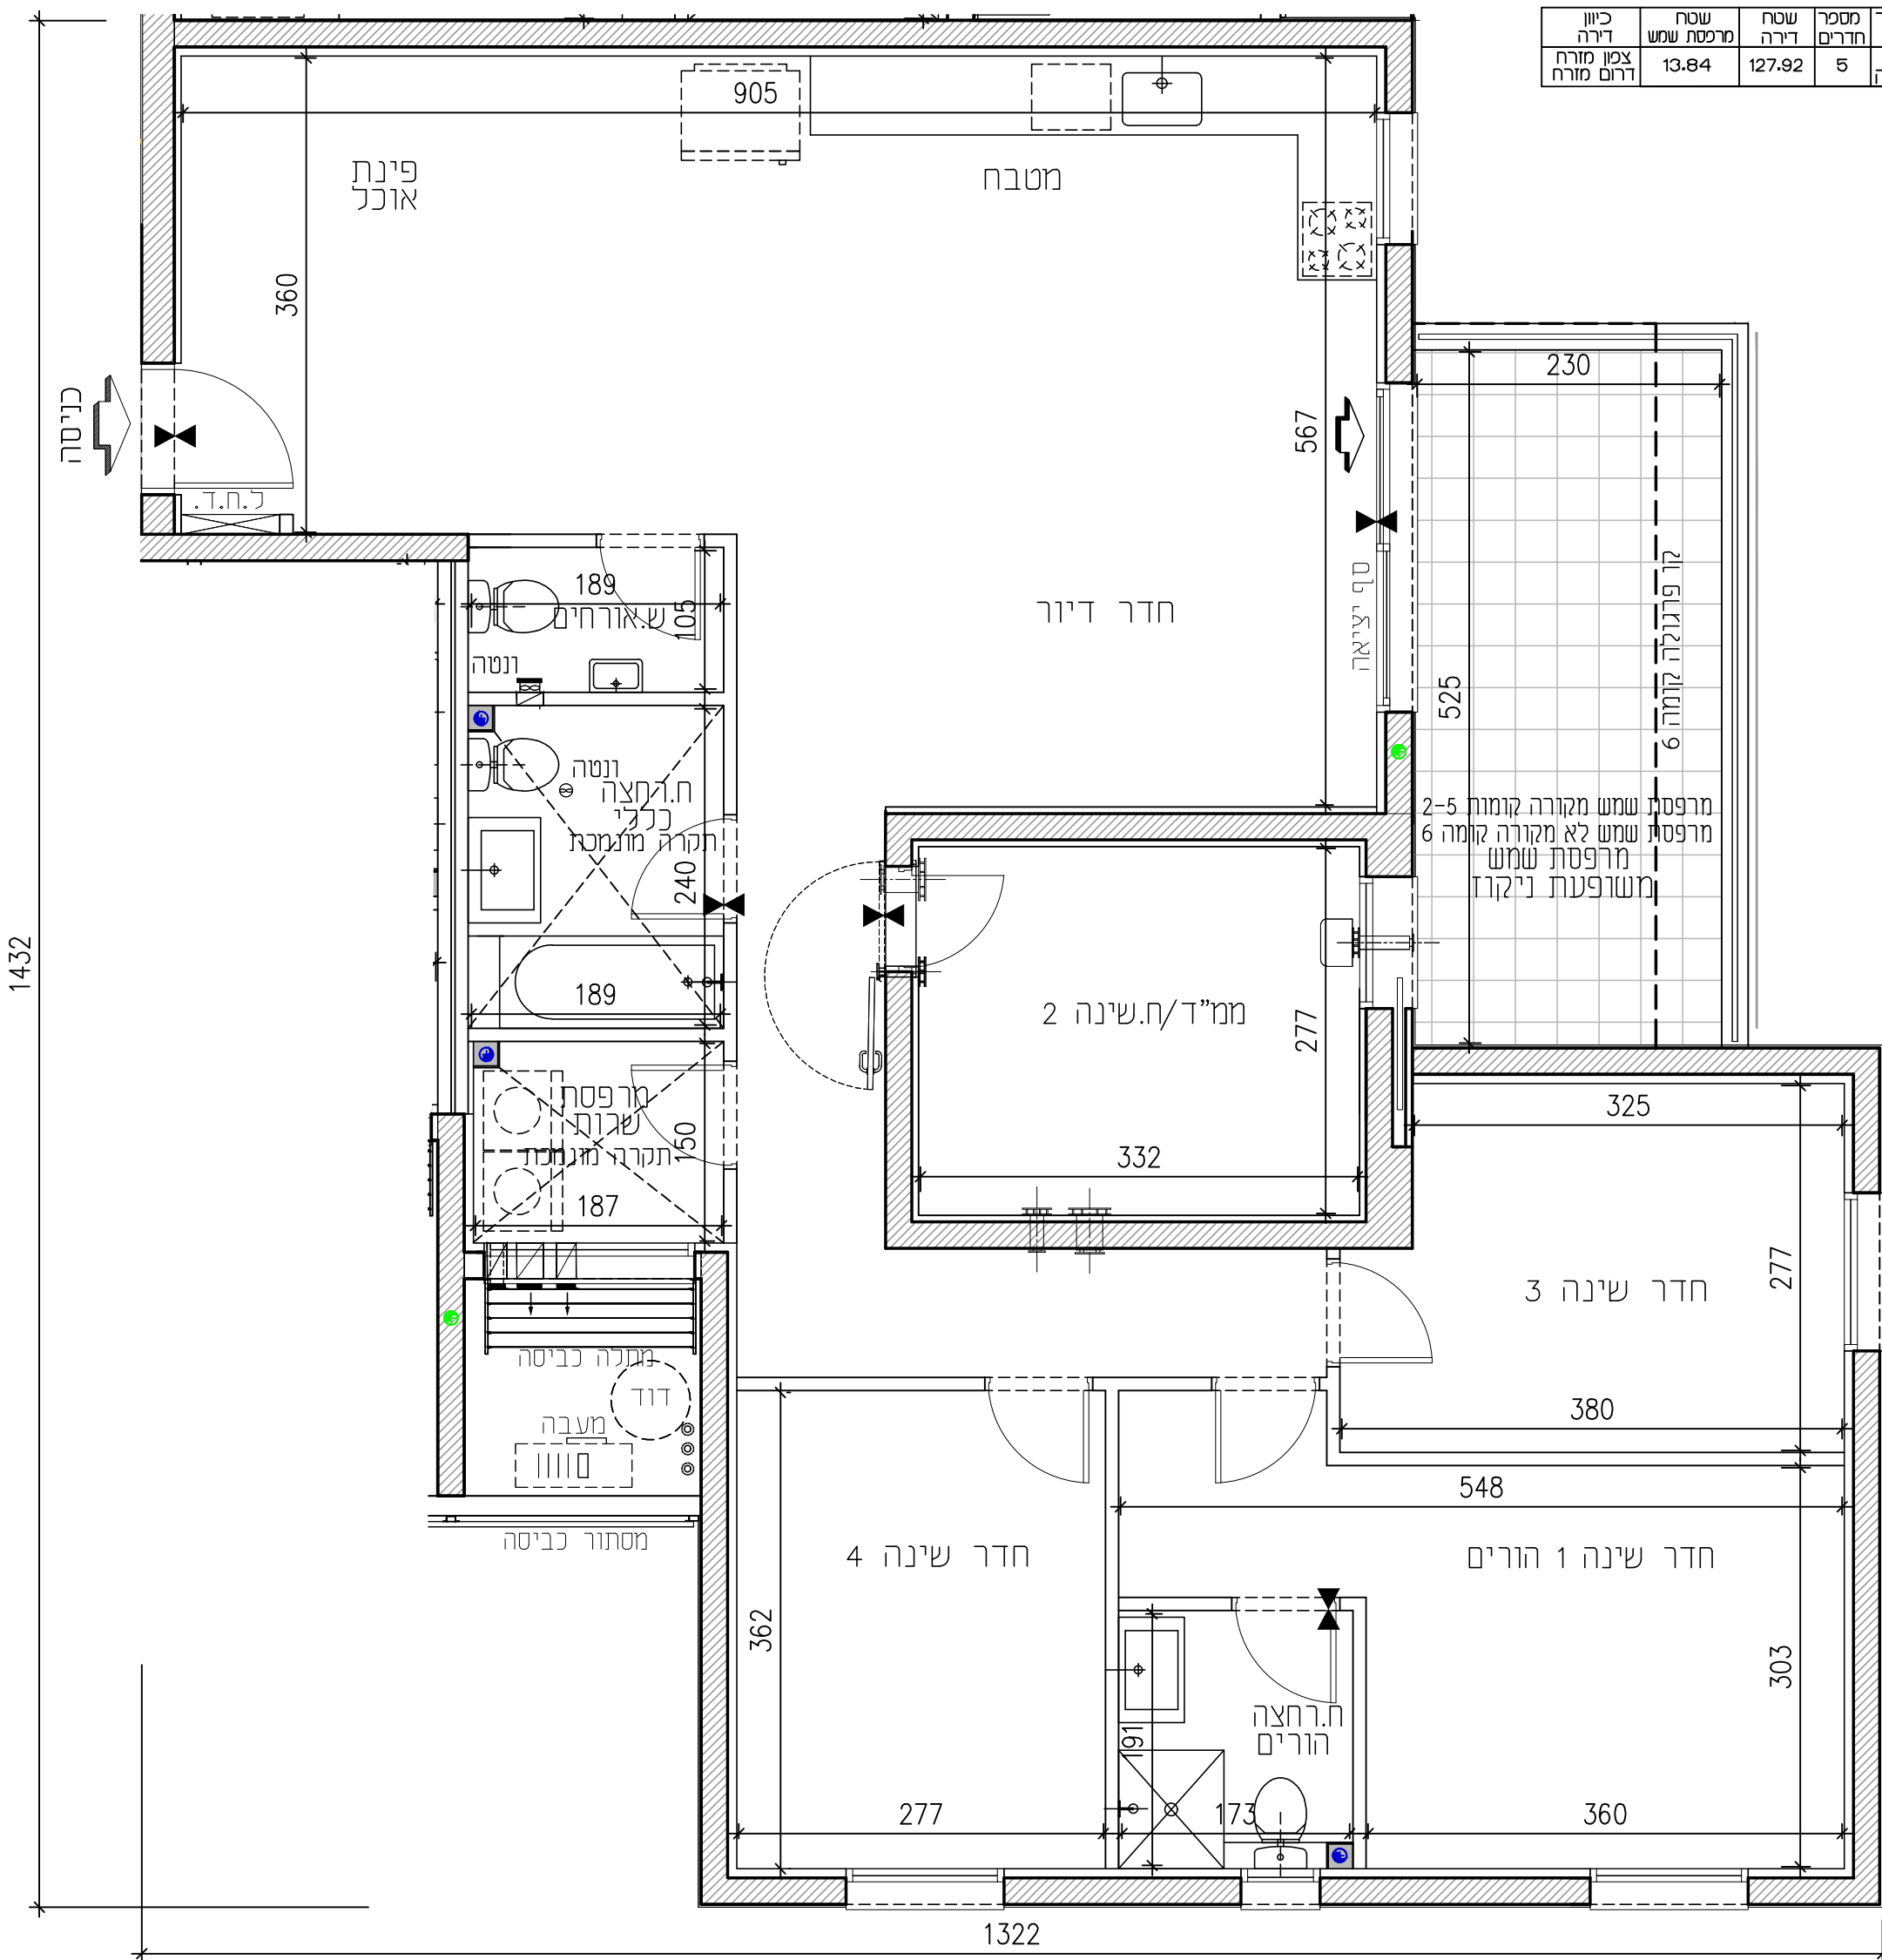

מרפסת שמש מקורה קומות 2-5
מרפסת שמש לא מקורה קומה 6
מרפסת שמש משופעת ניקוז