



מרחב אדריכלים  
תוכנית ערים בע"מ  
Garden Architects & Urban Planners

שכונת אור ים  
מגרש 514

בניין B5

תכנית  
קומות 2-6

קנה מידה 1:100

הערות כלליות ומקרא  
ראה גליון מס' 2

תכנון שניים והתאמת ככל שידרשו  
ע"י המתכננים והוצגים השונים.

### טיפוס A

| מספר דירה | קומה |
|-----------|------|
| 7         | 2-ק  |
| 12        | 3-ק  |
| 17        | 4-ק  |
| 22        | 5-ק  |
| 27        | 6-ק  |

### טיפוס E

| מספר דירה | קומה |
|-----------|------|
| 11        | 2-ק  |
| 16        | 3-ק  |
| 21        | 4-ק  |
| 26        | 5-ק  |
| 31        | 6-ק  |

### טיפוס B


| מספר דירה | קומה |
|-----------|------|
| 8         | 2-ק  |
| 13        | 3-ק  |
| 18        | 4-ק  |
| 23        | 5-ק  |
| 28        | 6-ק  |

### טיפוס C

| מספר דירה | קומה |
|-----------|------|
| 9         | 2-ק  |
| 14        | 3-ק  |
| 19        | 4-ק  |
| 24        | 5-ק  |
| 29        | 6-ק  |

### טיפוס D

| מספר דירה | קומה |
|-----------|------|
| 10        | 2-ק  |
| 15        | 3-ק  |
| 20        | 4-ק  |
| 25        | 5-ק  |
| 30        | 6-ק  |

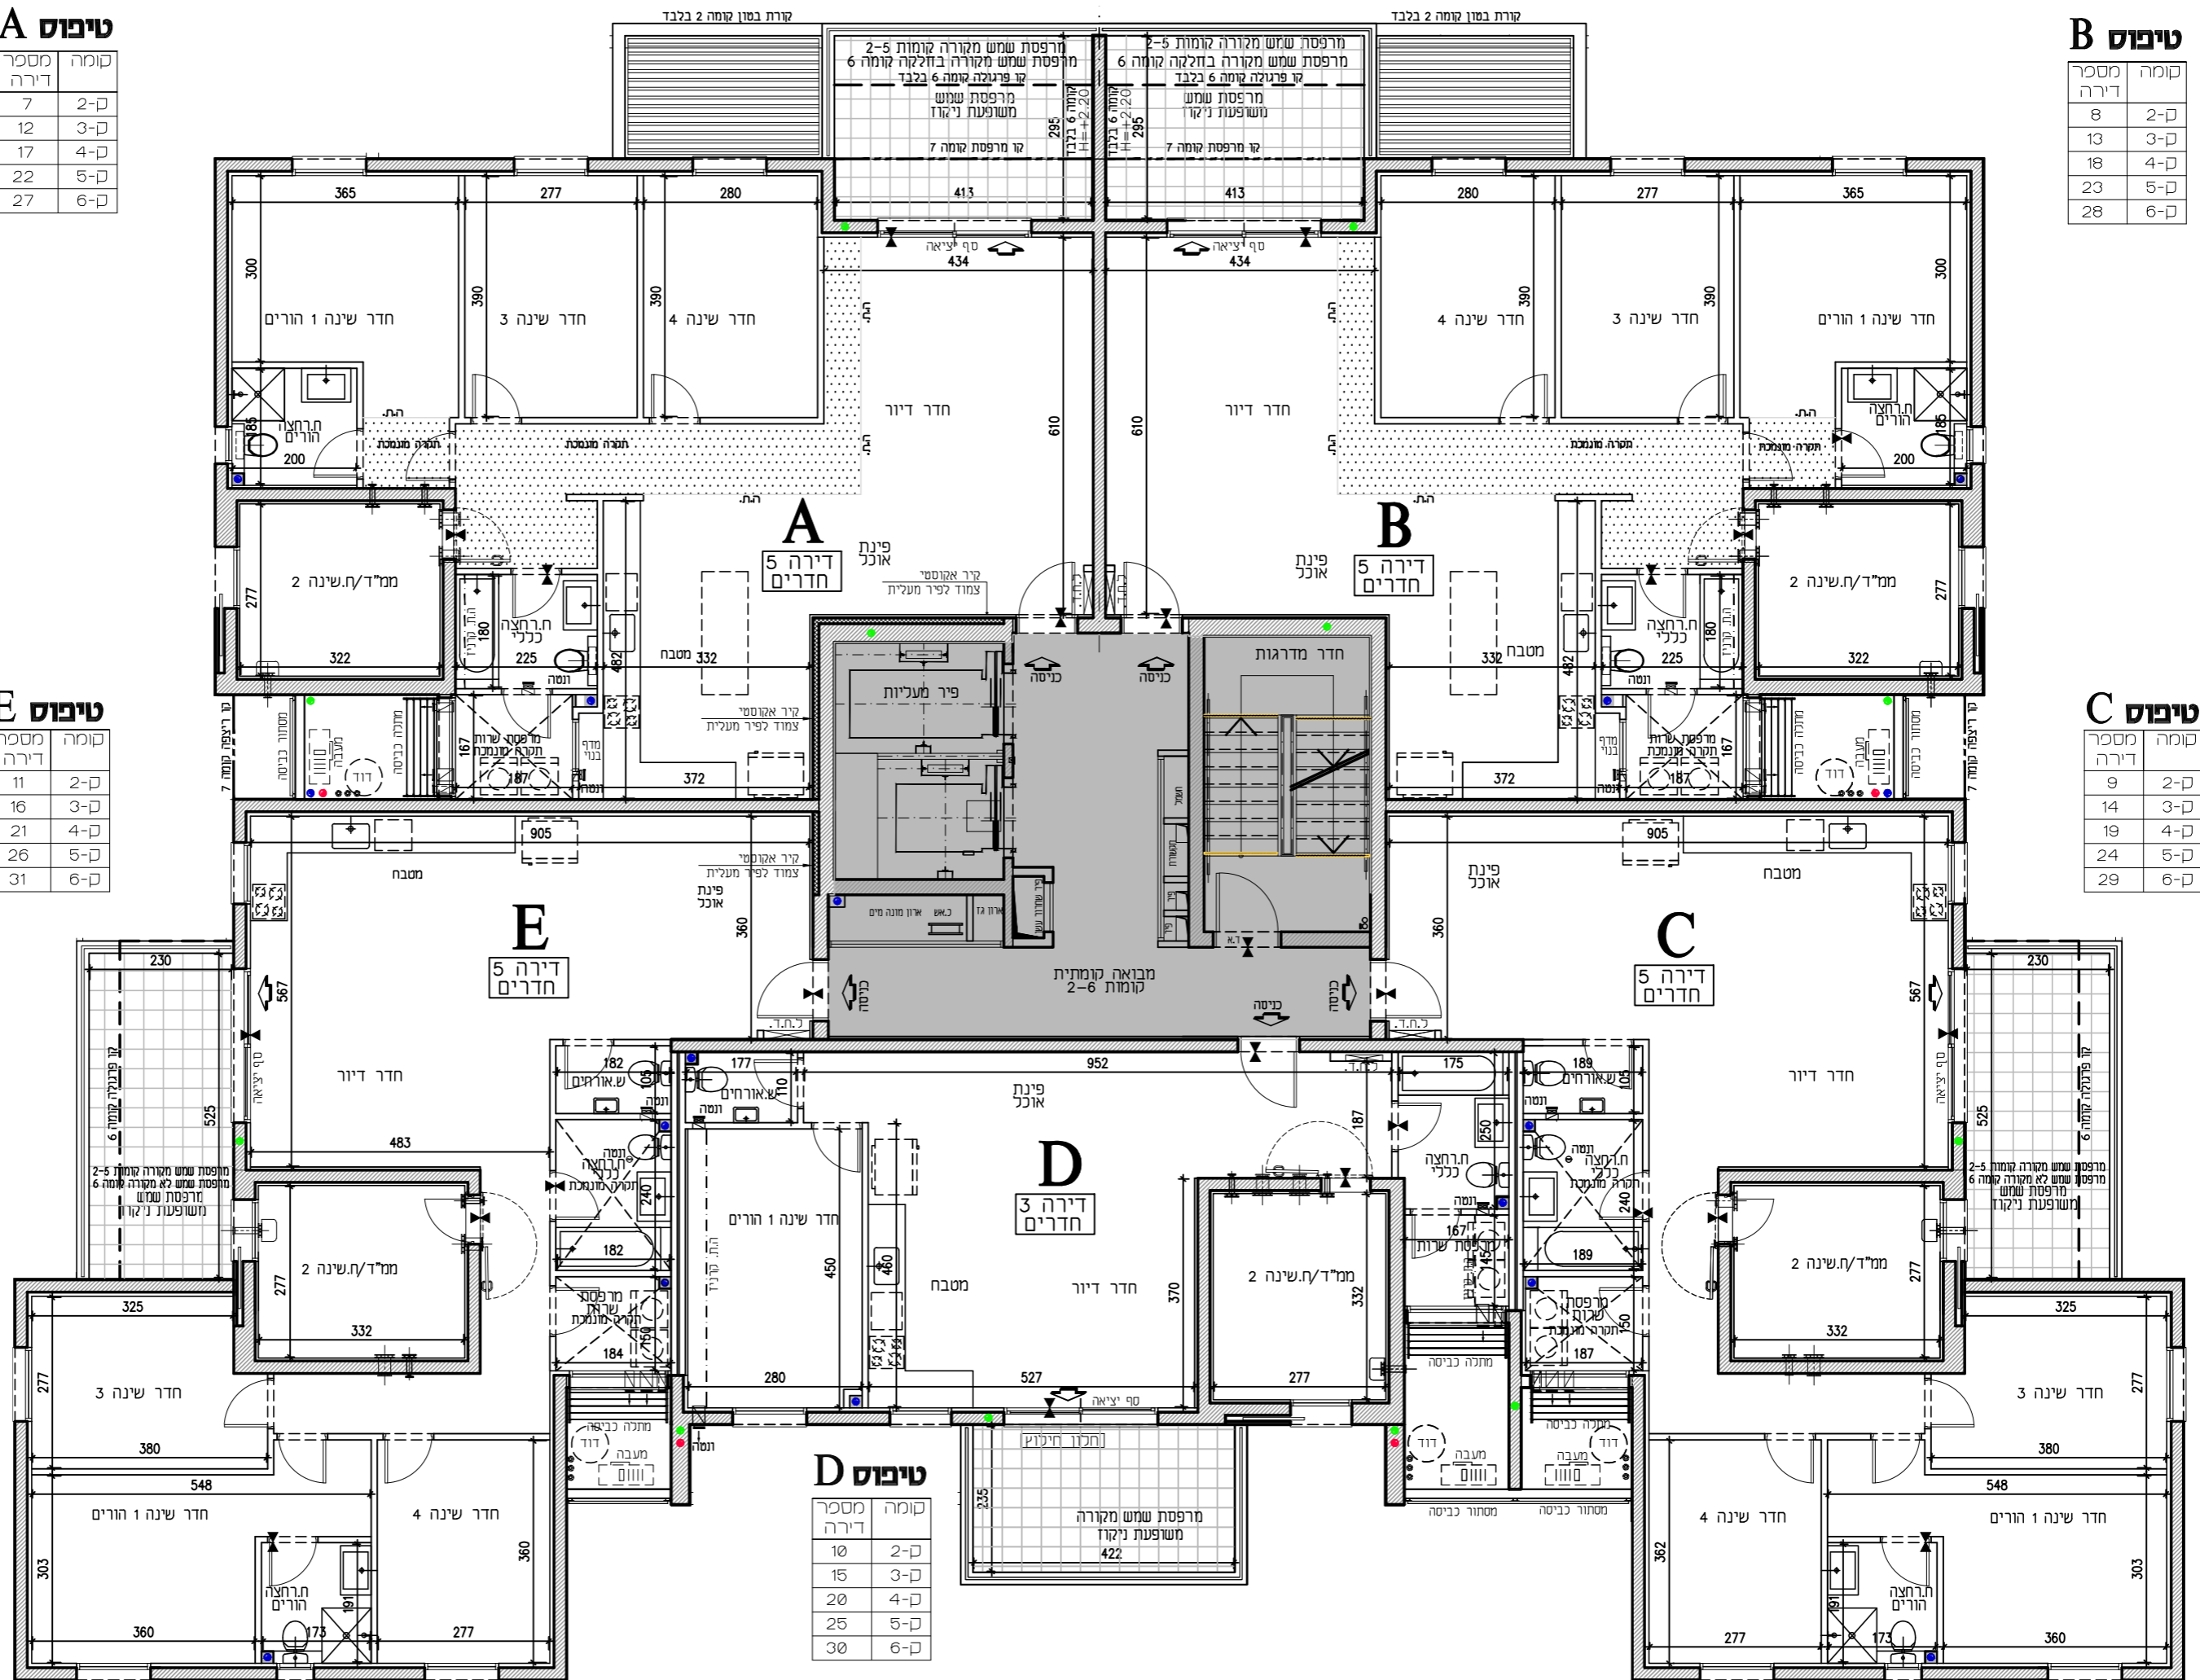

|       |    |
|-------|----|
| 9-ק   | 1  |
| 8-ק   | 2  |
| 7-ק   | 3  |
| 6-ק   | 4  |
| 5-ק   | 5  |
| 4-ק   | 6  |
| 3-ק   | 7  |
| 2-ק   | 8  |
| 1-ק   | 9  |
| קרמיק | 10 |

חתימת הרוכש  
אדור נכסים בע"מ  
חתימת החברה  
אדור נכסים בע"מ  
ת.ג. 514667559

תאריך  
מהדורה: 01  
28.11.2023  
גליון 7