



גורדן אדריכלים  
אדריכלי ערים ונושאים  
Gordon Architects & Urban Planners

שכונת אור ים  
מגרש 607


בניין A3

תכנית  
קומה 1

קנה מידה 1:100

הערות כלליות ומקרא  
ראה גליון מס' 2

יחכו שניים והתאמת כל שידורו  
ע"י המתכננים והוצגים השונים.

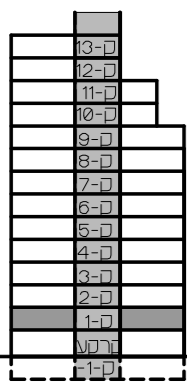

חתימת הרוכש

אודור גבסני בע"מ

חתימת החברה  
אודור גבסני בע"מ  
ח.כ. 514667559


תאריך

מהדורה: 01  
28.11.2023

גליון 8

טיפוס F

מספר דירה	קומה
2	1

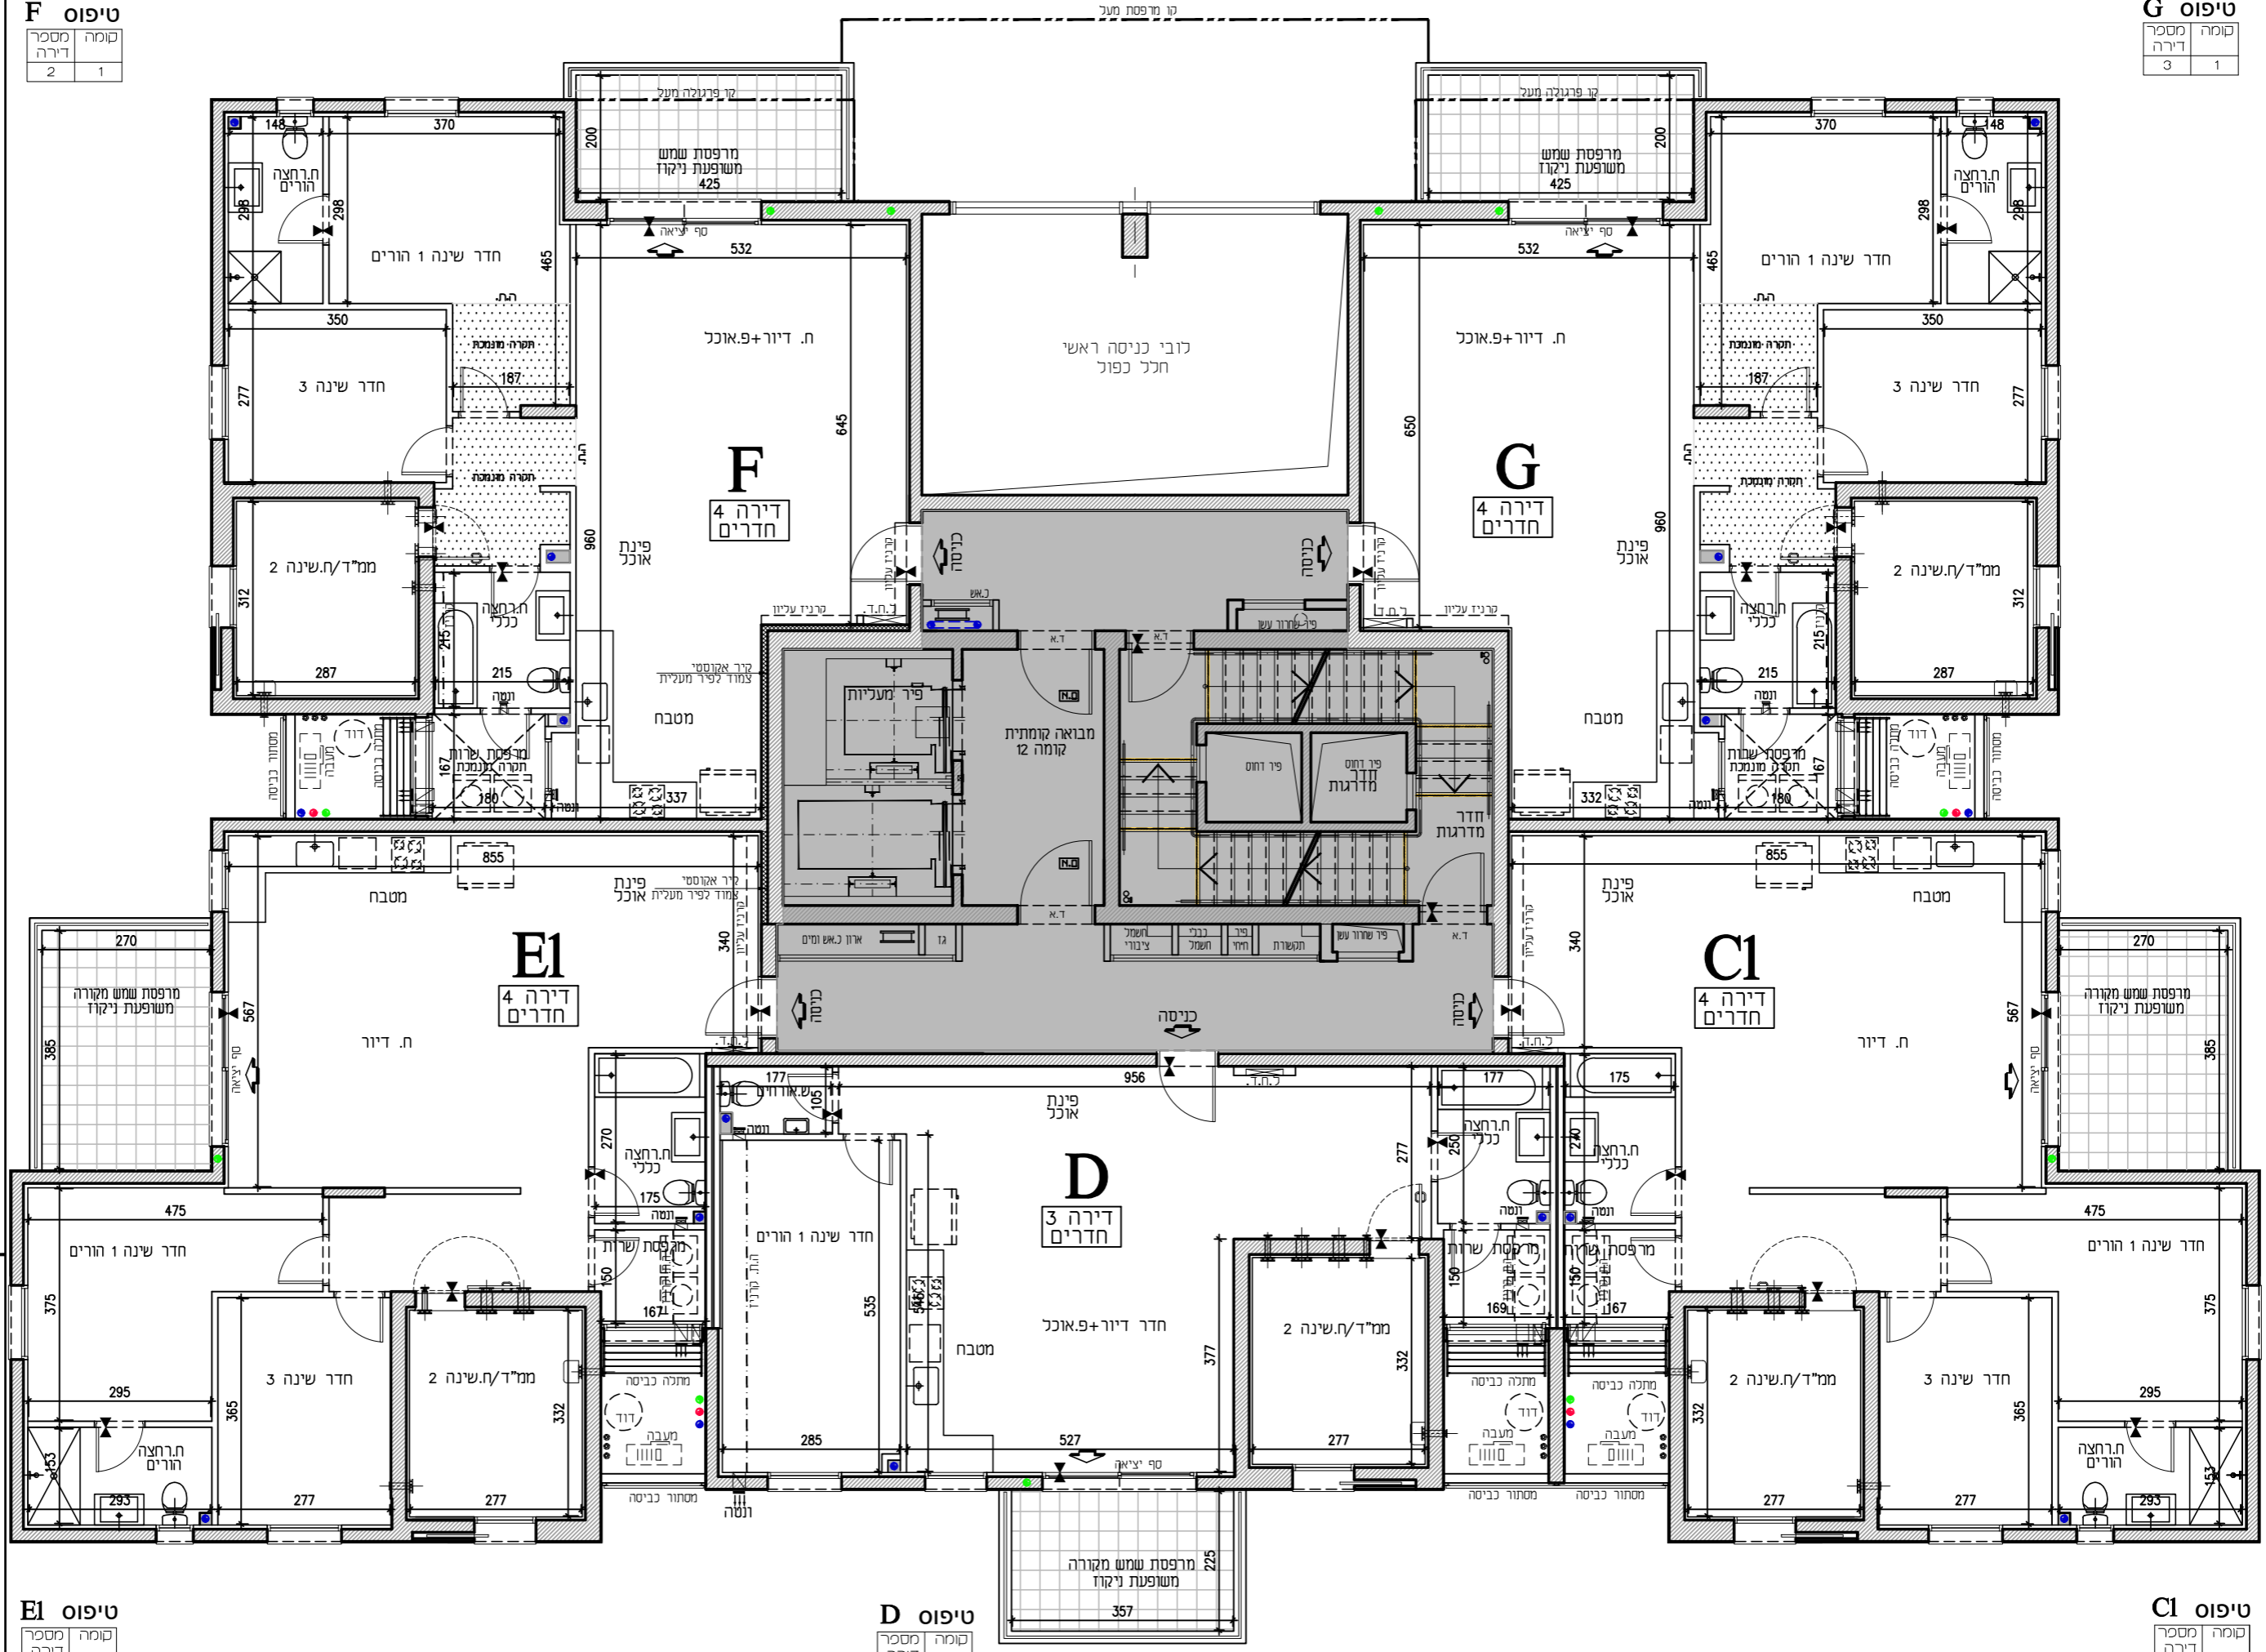

טיפוס E1

מספר דירה	קומה
6	1

טיפוס D

מספר דירה	קומה
5	1

טיפוס G

מספר דירה	קומה
3	1

טיפוס C1

מספר דירה	קומה
4	1