



מדרון אדריכלים
אדריכלים ערים בע"מ
Gordon Architects & Urban Planners

שכונת אור ים
מגרש 607


בניין A3

תכנית
קומה 10

קנה מידה 1:100

הערות כלליות ומקרא
ראה גליון מס' 2

תכנון שנייה ותאמת ככל שידרשו
ע"י המתכננים והעצים השונים.

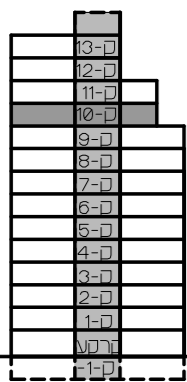

חתימת הרוכש

אודור נכסים בע"מ


חתימת החברה
אודור נכסים בע"מ
ח.פ. 514667559

תאריך

מהדורה: 01
28.11.2023
גליון 10

טיפוס H

מספר	קומה
דירה	10
47	10

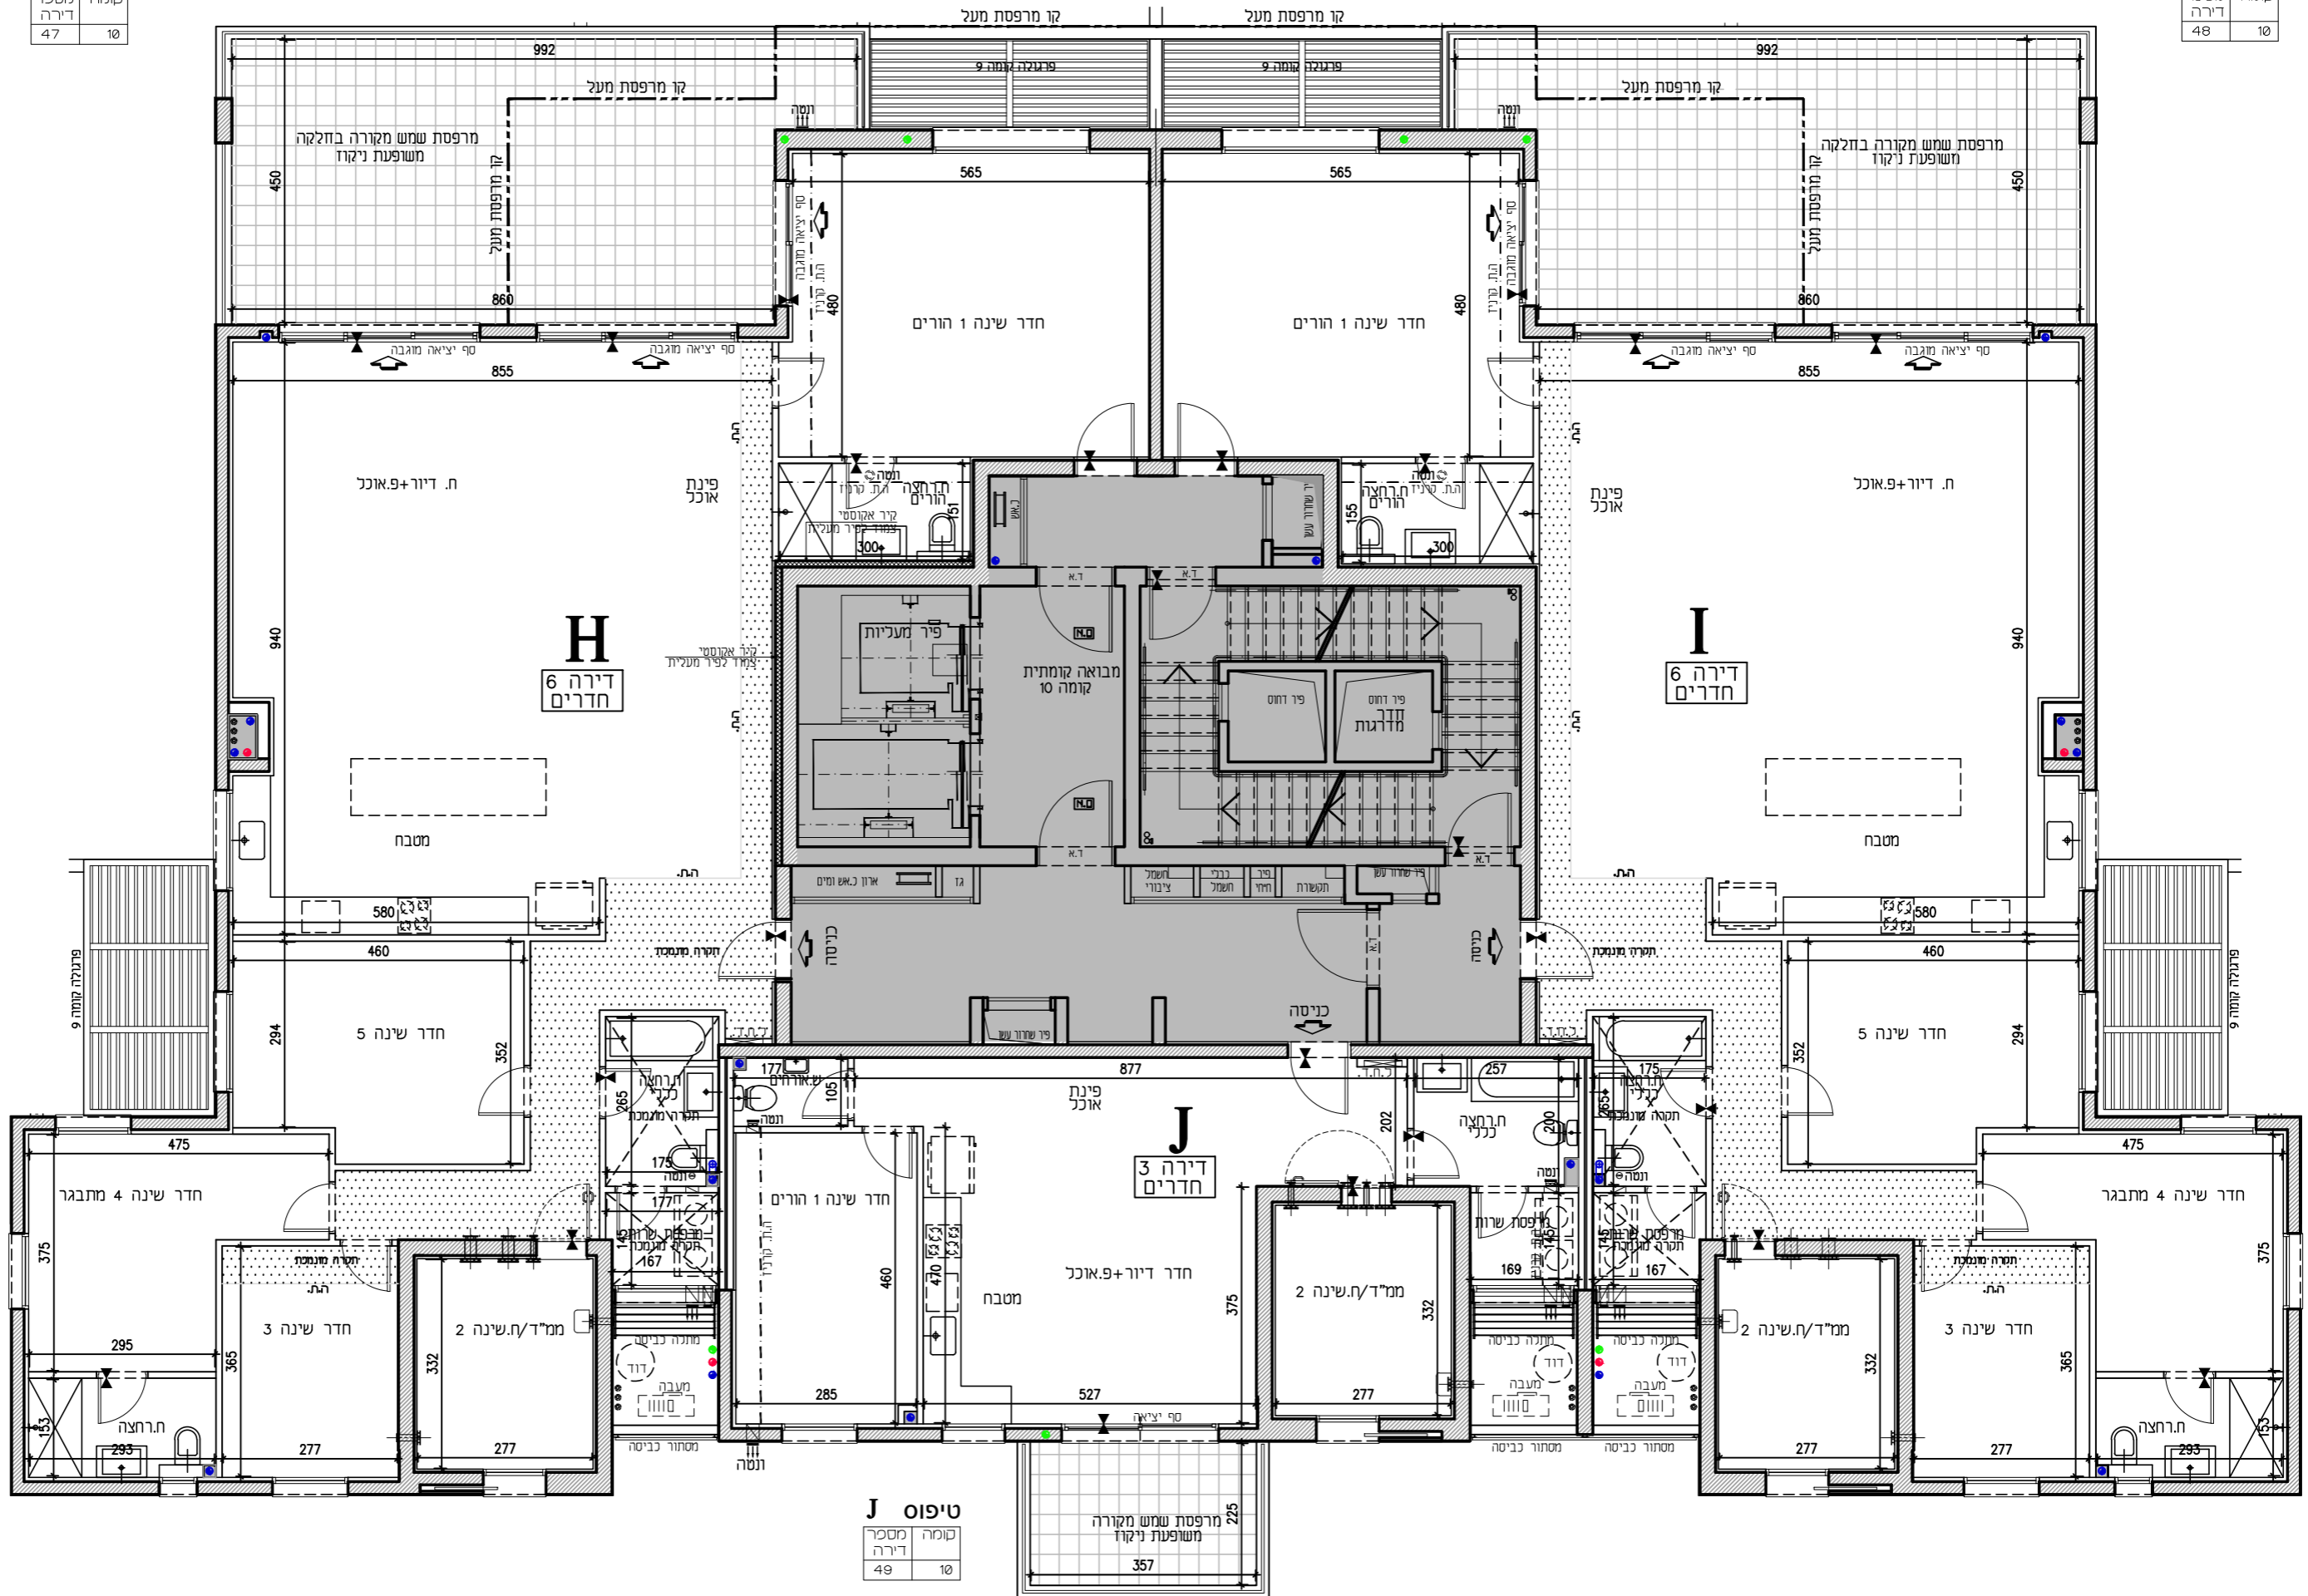

H
דירה 6
חדרים

I
דירה 6
חדרים

J
דירה 3
חדרים

טיפוס J

מספר	קומה
דירה	10
49	10

טיפוס I

מספר	קומה
דירה	10
48	10