
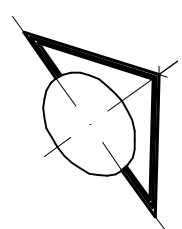
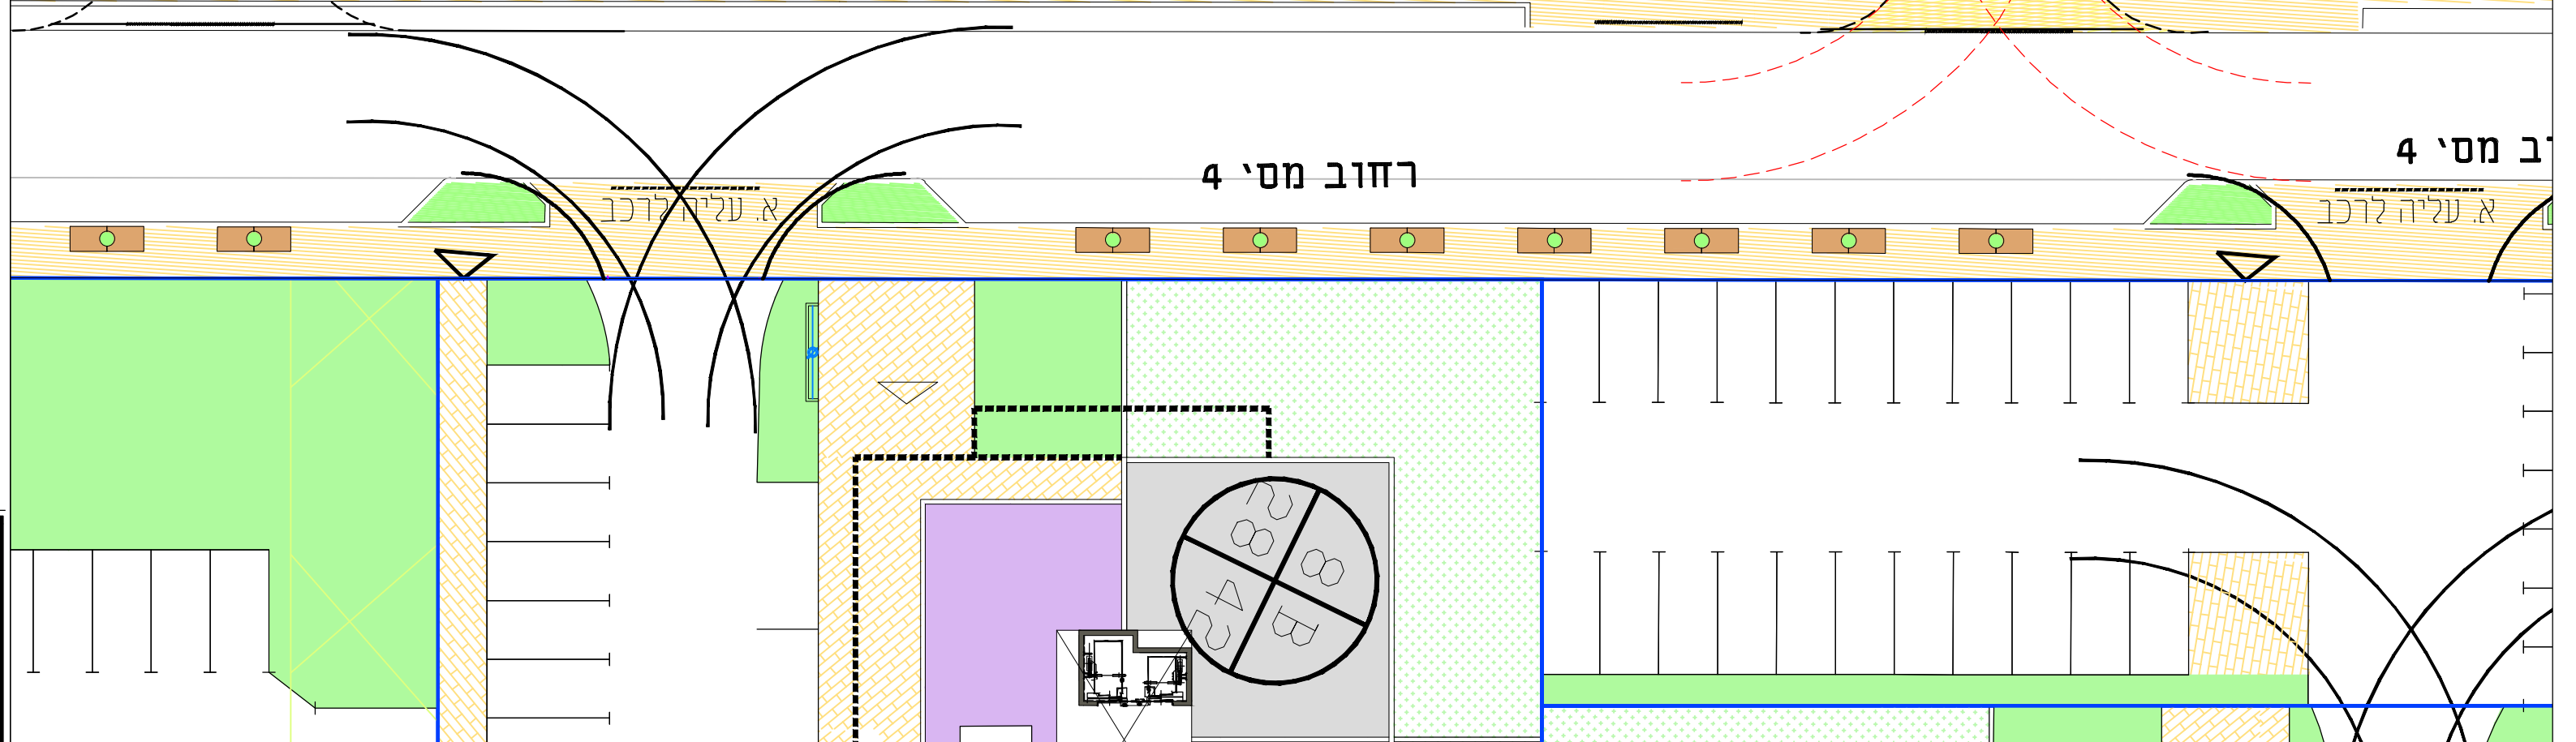
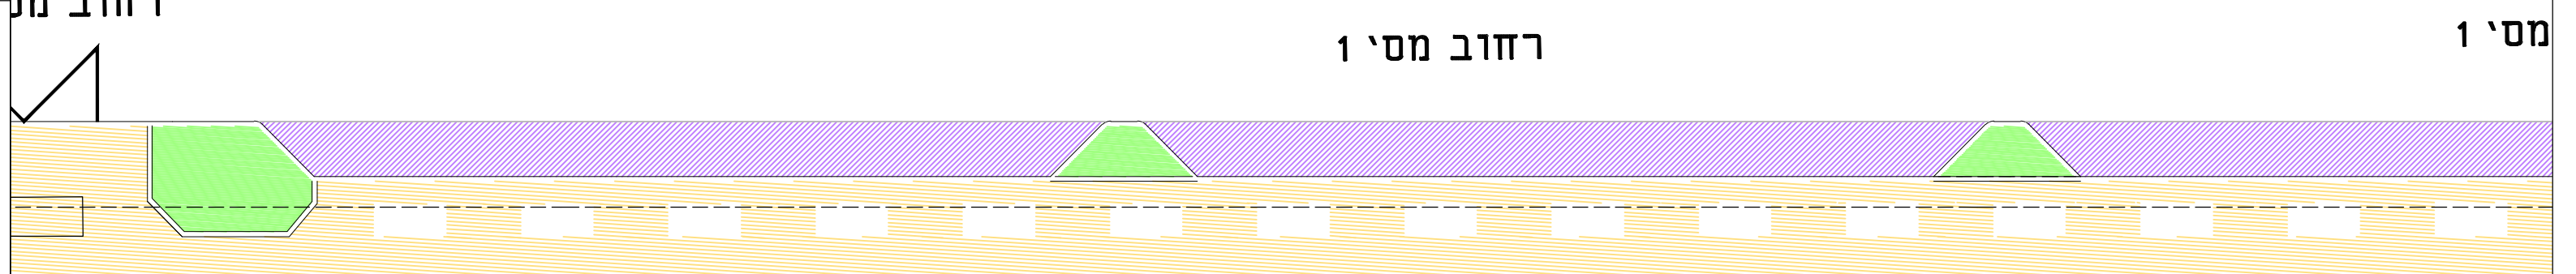


המבצע אחראי לבדיקת המדודות והתאמתן, לפני הביצוע. על כל אי התאמה יש להודיע למשרד הארכטקטים. אין לקבוע גדלים עיפי מדידה בשרטוט. התכנית היא רכושם של הארכיטקטים. תוכנית הנושאת חתימה של יועץ הנה באחריות הבלעדית של היועץ.

מספר	שינויים	תאריך
▲		
▲		
▲		
▲		
▲		

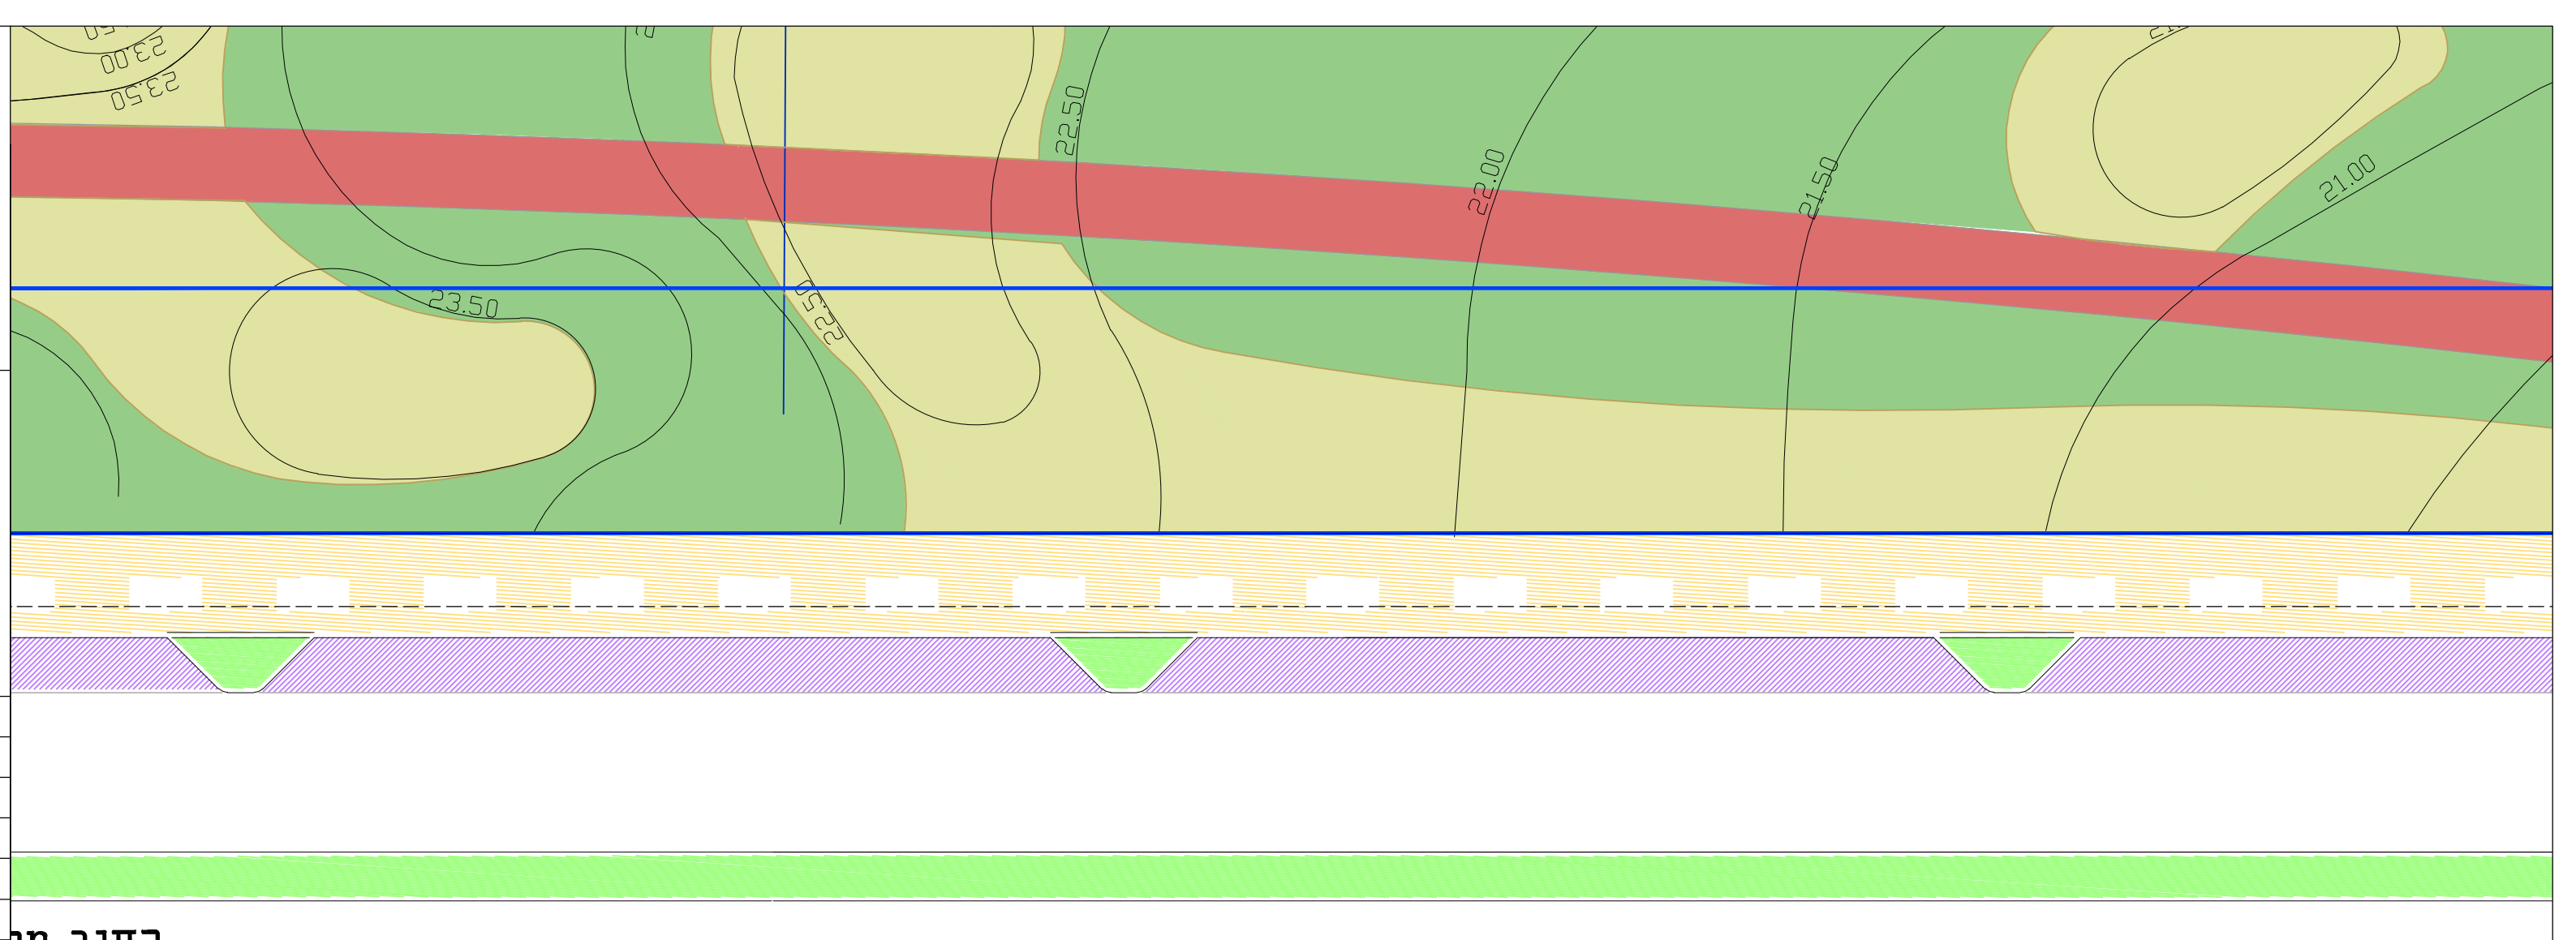

אור עקיבא
שכ' אור ים
מגרש 514
פיתוח השטח
תכנית מכר

תאריך	מידות הגליון	תכנון	שרטוט
קובץ ראשי	M:\users\Marina\moris\8226-OR-AKIVA\MB\8226-MEHER.dwg	מורים דאון	מרינה קרין
קני"ם	לכבוע	למכרז	לאישור
1:250	■	□	□
מס' גליון	מס' גליון	מס' גליון	
1	8226 . M514	19.12.23	

מילר בלום
תכנון סביבתי בע"מ

TEL AVIV 67898, 23 AMINADAV ST. PHONE: +972-3-5622123. FAX: +972-3-5623663
 HAIFA 34527, 14 HATISHBI ST. PHONE: +972-4-8339070. FAX: +972-4-8339880
 JERUSALEM 93102, 28 HATZFIRA ST. PHONE: +972-2-5664940. FAX: +972-2-5635658
 MBTLV@MILLER-BLUM.CO.IL MB@MILLER-BLUM.CO.IL MBJRLM@MILLER-BLUM.CO.IL