

בניין B		
קומה	טיפוס דירה	מס' דירה
9	A1	37
כיוון	דרום - מערב	


# אנטרקלון- עיר הירן

## חגרש 302

### תכנית מזכר


חתימת הרוכש: \_\_\_\_\_ תאריך: \_\_\_\_\_

חתימת החברה: **אודור נכסים בע"מ** תאריך: \_\_\_\_\_

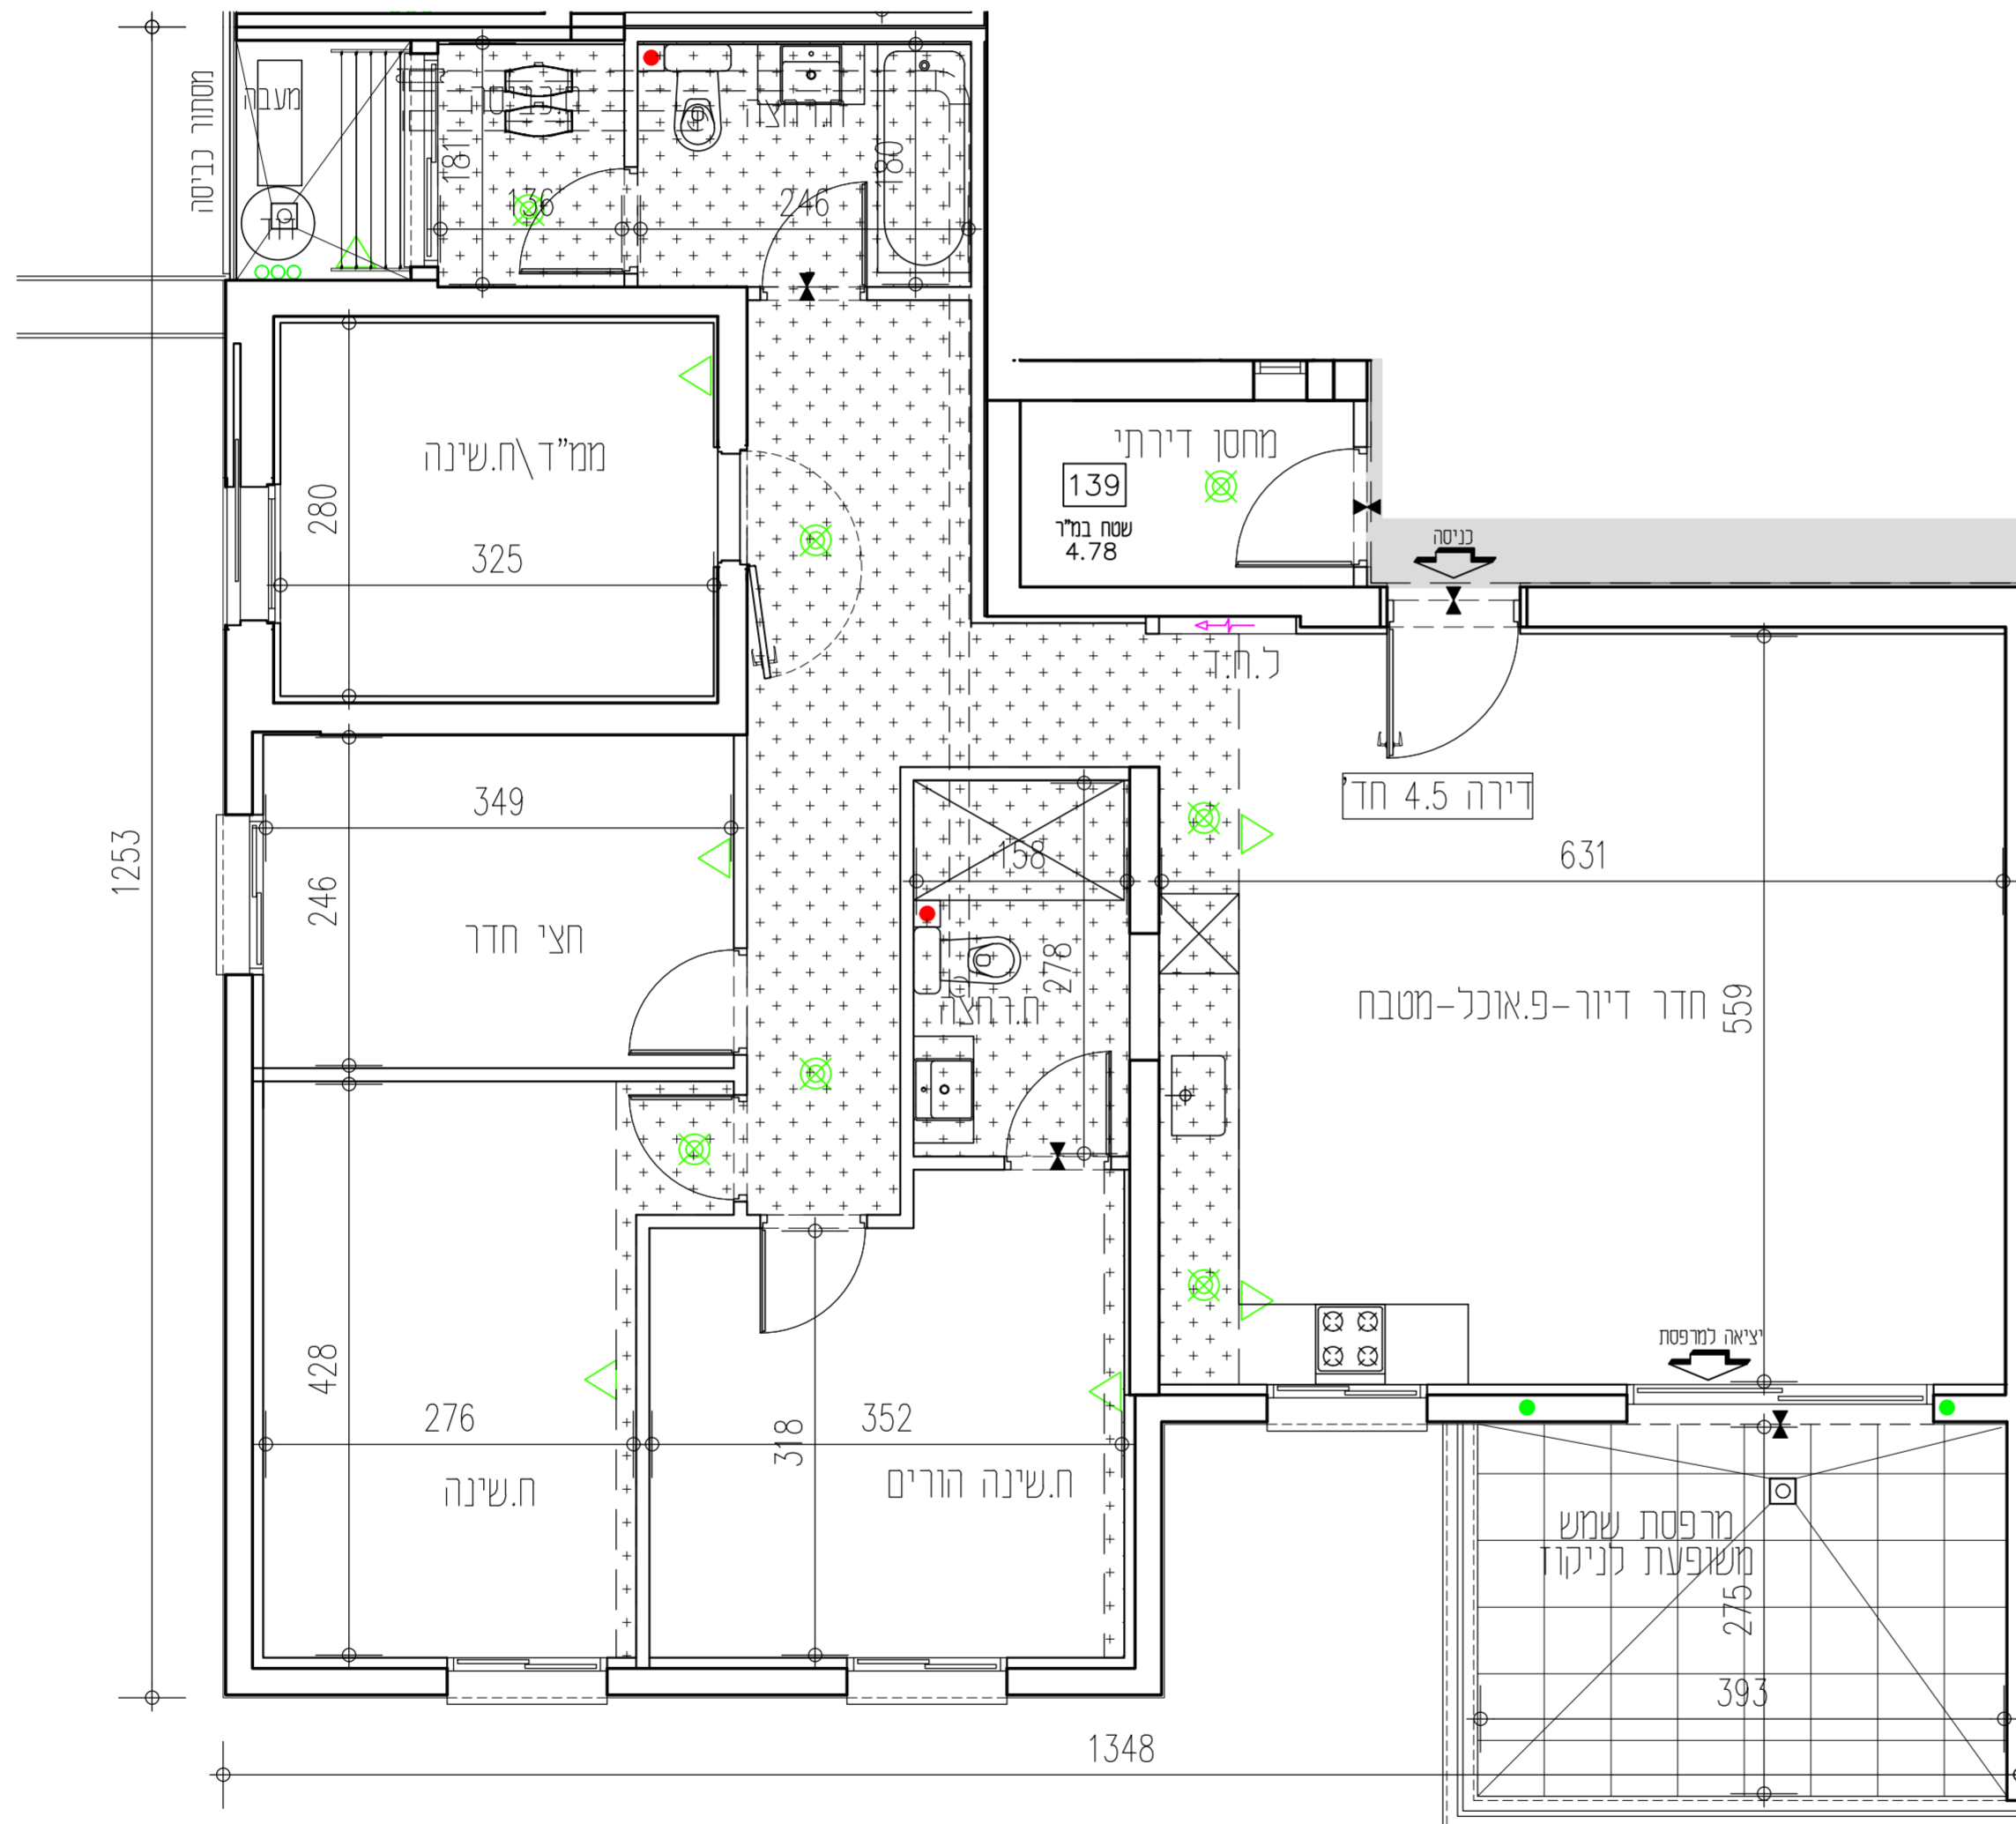

בניין B  
דירה טיפוס A1  
חדרים 4.5  
דירות מספר: 37

בניין A				בניין B			
קומה 20	F	E		E	F		
קומה 19	F	E		E	F		
קומה 18	F	E		E	F		
קומה 17	F1	E1		E1	F1		
קומה 16	DM	AM	AM	DM	DM	AM	AM
קומה 15	DM	AM	AM	DM	DM	AM	AM
קומה 14	DM	AM	A	DM	DM	AM	AM
קומה 13	DM	AM	A	DM	DM	AM	AM
קומה 12	D	A	A	D	D	A	A
קומה 11	D	A	A	D	D	A	A
קומה 10	D	A	A	D	D	A	A
קומה 9	BM	C	A1	A1	BM	C	A1
קומה 8	BM	C	A1	A1	BM	C	A1
קומה 7	BM	C	A1	A1	BM	C	A1
קומה 6	BM	C	A1	A1	BM	C	A1
קומה 5	BM	C	A1	A1	BM	C	A1
קומה 4	BM	C	A1	A1	BM	C	A1
קומה 3	BM	C	A1	A1	BM	C	A1
קומה 2	B	C	חחסנים	B	C	חחסנים	B
קומה 1	חניון			חניון			חניון
19 קומה	חניון			חניון			19 קומה
20 קומה	חניון			חניון			20 קומה

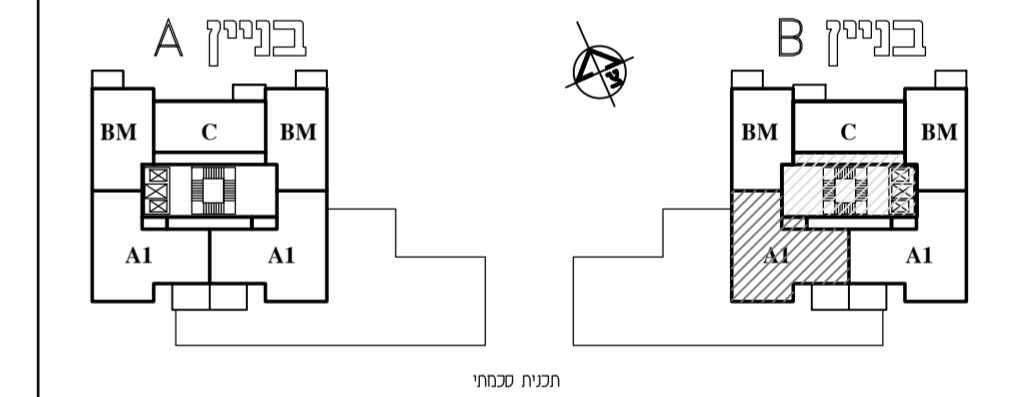

\*ראו רשימת הערות הכלליות ומקרא לסימנים בתחילת קובץ תוכנית אלו.  
\*חזתנה בהיתר בניה- יחננו שניונים והתאמת לפי דרישת הרשויות והמתכננים והיועצים.

אנטרקלון- עיר הירן			
מגרש: 302	בניין: B	קומה: 9	
טיפוס דירה: A1	שטח דירה: 121.21	שטח מרפסת: 12.98	זמנה חלק מקורה קירוי מלא
קנה מידה: 1:50	מהדורה: 1	גיליון: 25	תאריך: 02.04.2024
קבוצת אודור רח' בר כוכבא 4, בני ברק טל: 03-7549500   054-3324555 www.udor.co.il			

david kohan | architect  
www.davidkohan.co.il david@davidkohan.co.il