


בניין A			
קומה	טיפוס דירה	מס' דירה	כיוון
3	B	4	צפון - מזרח

בניין A
דירה טיפוס B
2.5 חדרים
דירות מספר:
4

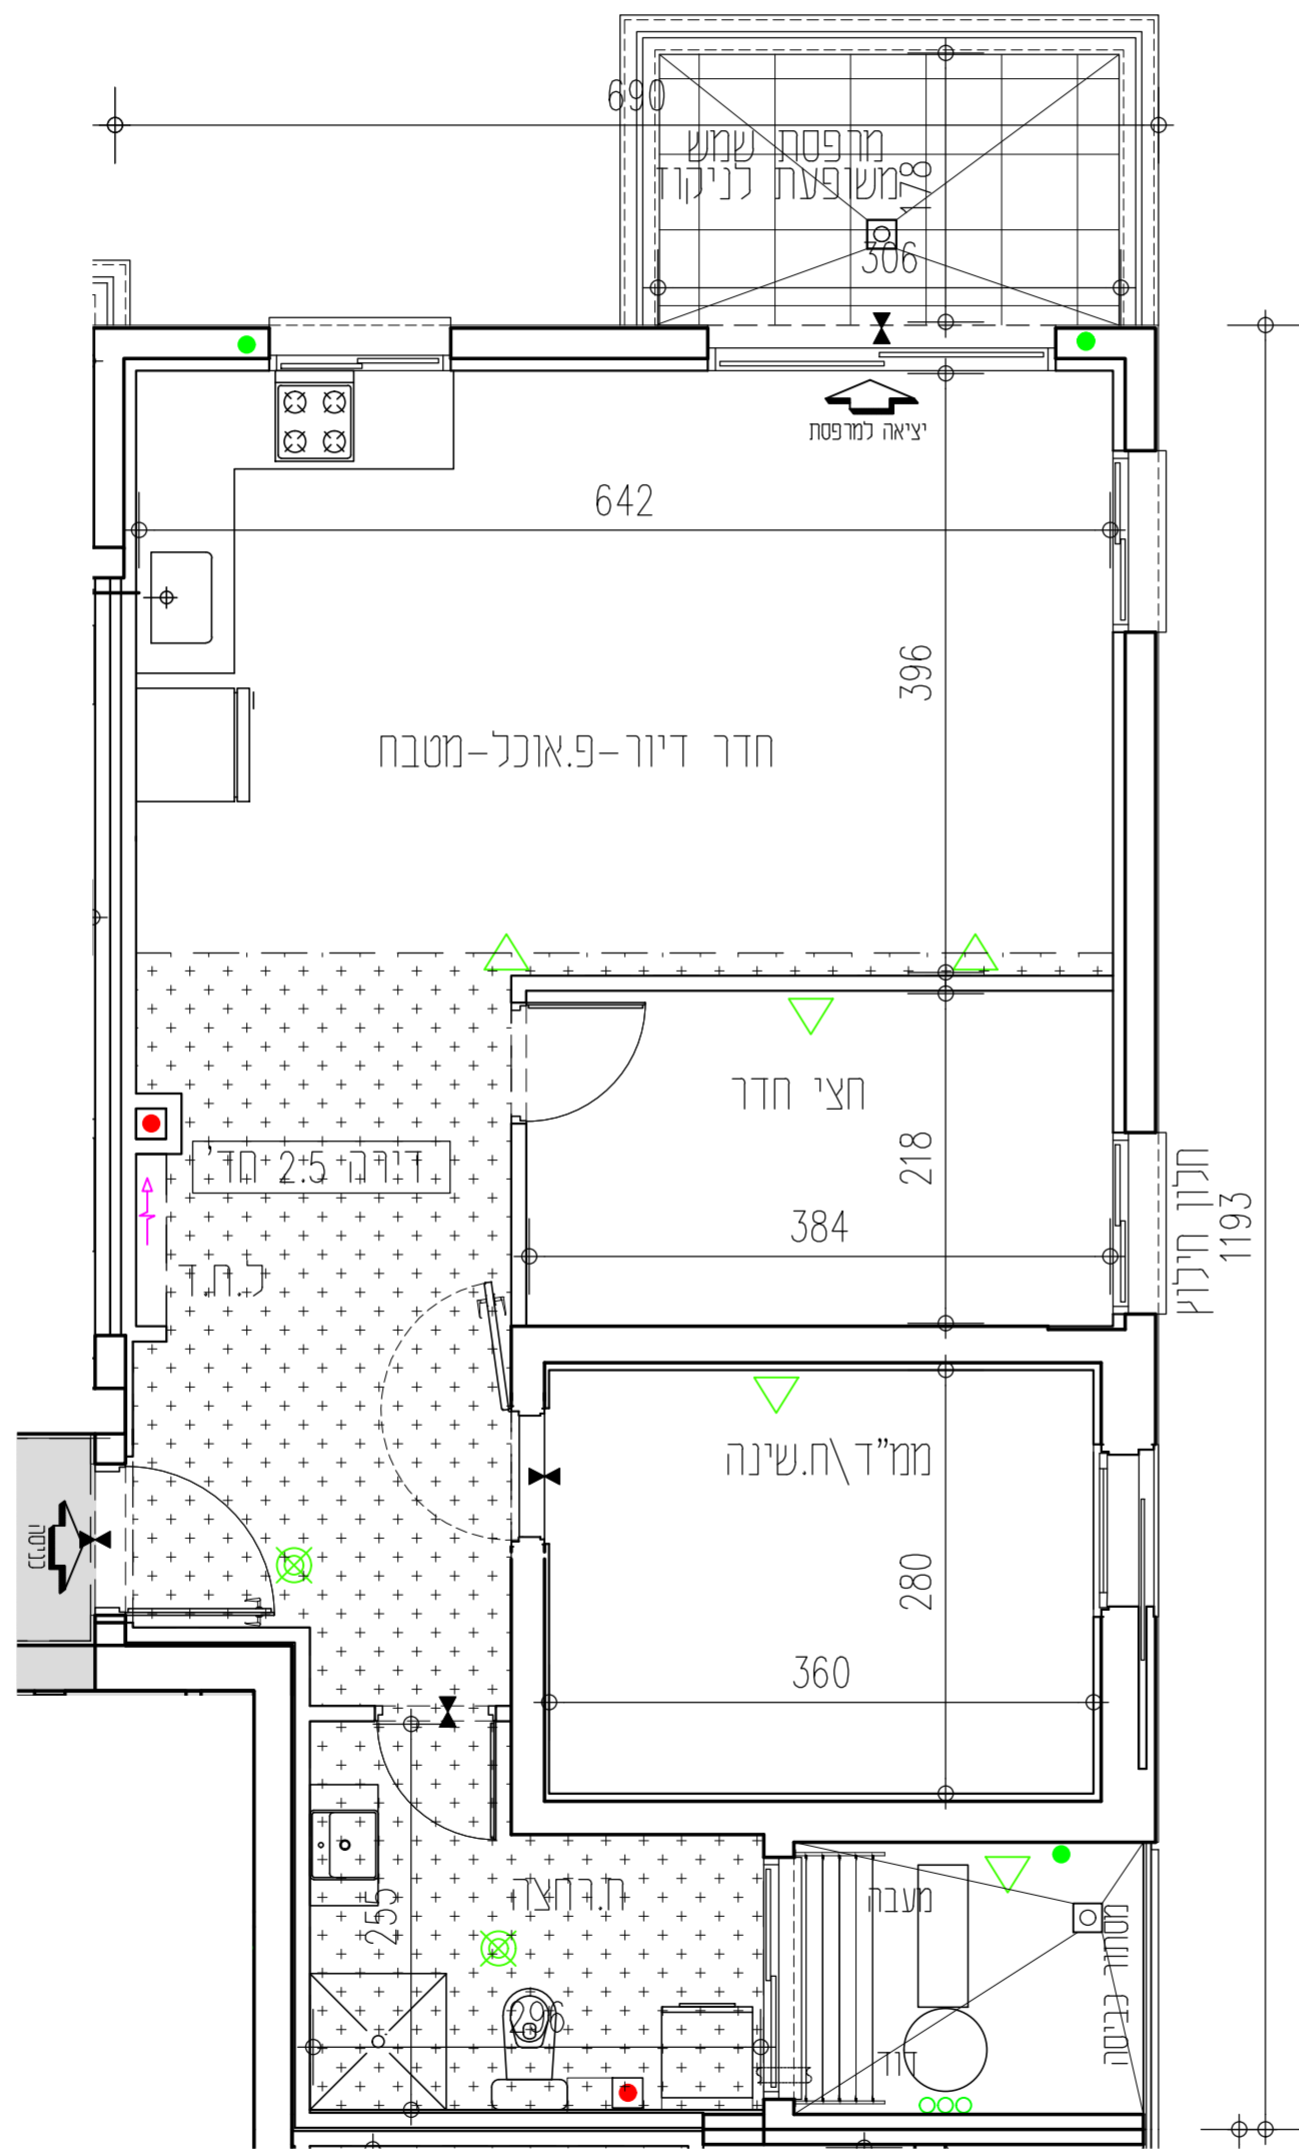


אנטקלוז- עיר הייז

מגרש 302

תכנית מזכר

חתימת הרוכש: _____ תאריך: _____
 חתימת החברה: **אודור נכסים בע"מ** תאריך: _____
 אודור נכסים בע"מ

בניין A				בניין B			
קומה 20	F	E		E	F		
קומה 19	F	E		E	F		
קומה 18	F	E		E	F		
קומה 17	F1	E1		E1	F1		
קומה 16	DM	AM	AM	DM	DM	AM	AM
קומה 15	DM	AM	AM	DM	DM	AM	AM
קומה 14	DM	AM	A	DM	DM	AM	AM
קומה 13	DM	AM	A	DM	DM	AM	AM
קומה 12	D	AM	A	D	D	A	A
קומה 11	D	A	A	D	D	A	A
קומה 10	BM	C	A1	BM	A1	C	BM
קומה 9	BM	C	A1	BM	A1	C	BM
קומה 8	BM	C	A1	BM	A1	C	BM
קומה 7	BM	C	A1	BM	A1	C	BM
קומה 6	BM	C	A1	BM	A1	C	BM
קומה 5	BM	C	A1	BM	A1	C	BM
קומה 4	BM	C	A1	BM	A1	C	BM
קומה 3	BM	C	A1	BM	A1	C	BM
קומה 2	B	C	חחסנים	B	C	חחסנים	
קומה 1	חניון			חניון			
קומה 0	חניון			חניון			
קומה -1	חניון			חניון			
קומה -2	חניון			חניון			

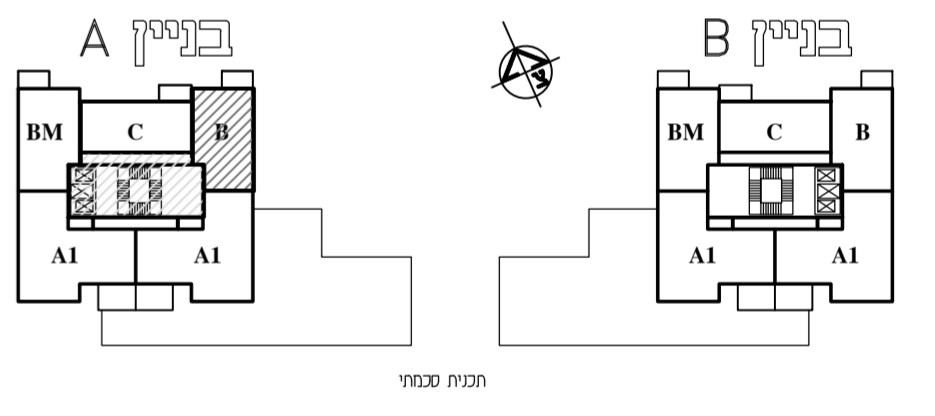

*ראו רשימת הערות הכלליות ומקרא לסימנים בתחילת קובץ תוכנית אלו.
 *מותנה בהיתר בניה- יחבנו שניונים והתאמת לפי דרישת הרשויות והמתכננים והיועצים.

אנטקלוז- עיר הייז			
מגרש:	בניין:	קומה:	מגרש:
302	A	3	302
טיפוס דירה:	שטח דירה:	שטח מרפסת:	מזונונה חלק מקורה:
B	75.79	7.07	קירוי מלא
קנה מידה:	מהדורה:	גיליון:	תאריך:
1:50	1	10	02.04.2024
קבוצת אודור רח' בר כוכבא 4, בני ברק טל. 03-7549500 054-3324555 www.udor.co.il			

david kohan | architect
 www.davidkohan.co.il david@davidkohan.co.il