


בניין A			
קומה	טיפוס דירה	מס' דירה	כיוון
3	C	5	צפון

בניין A
דירה טיפוס C
2.5 חדרים
דירות מספר:
5

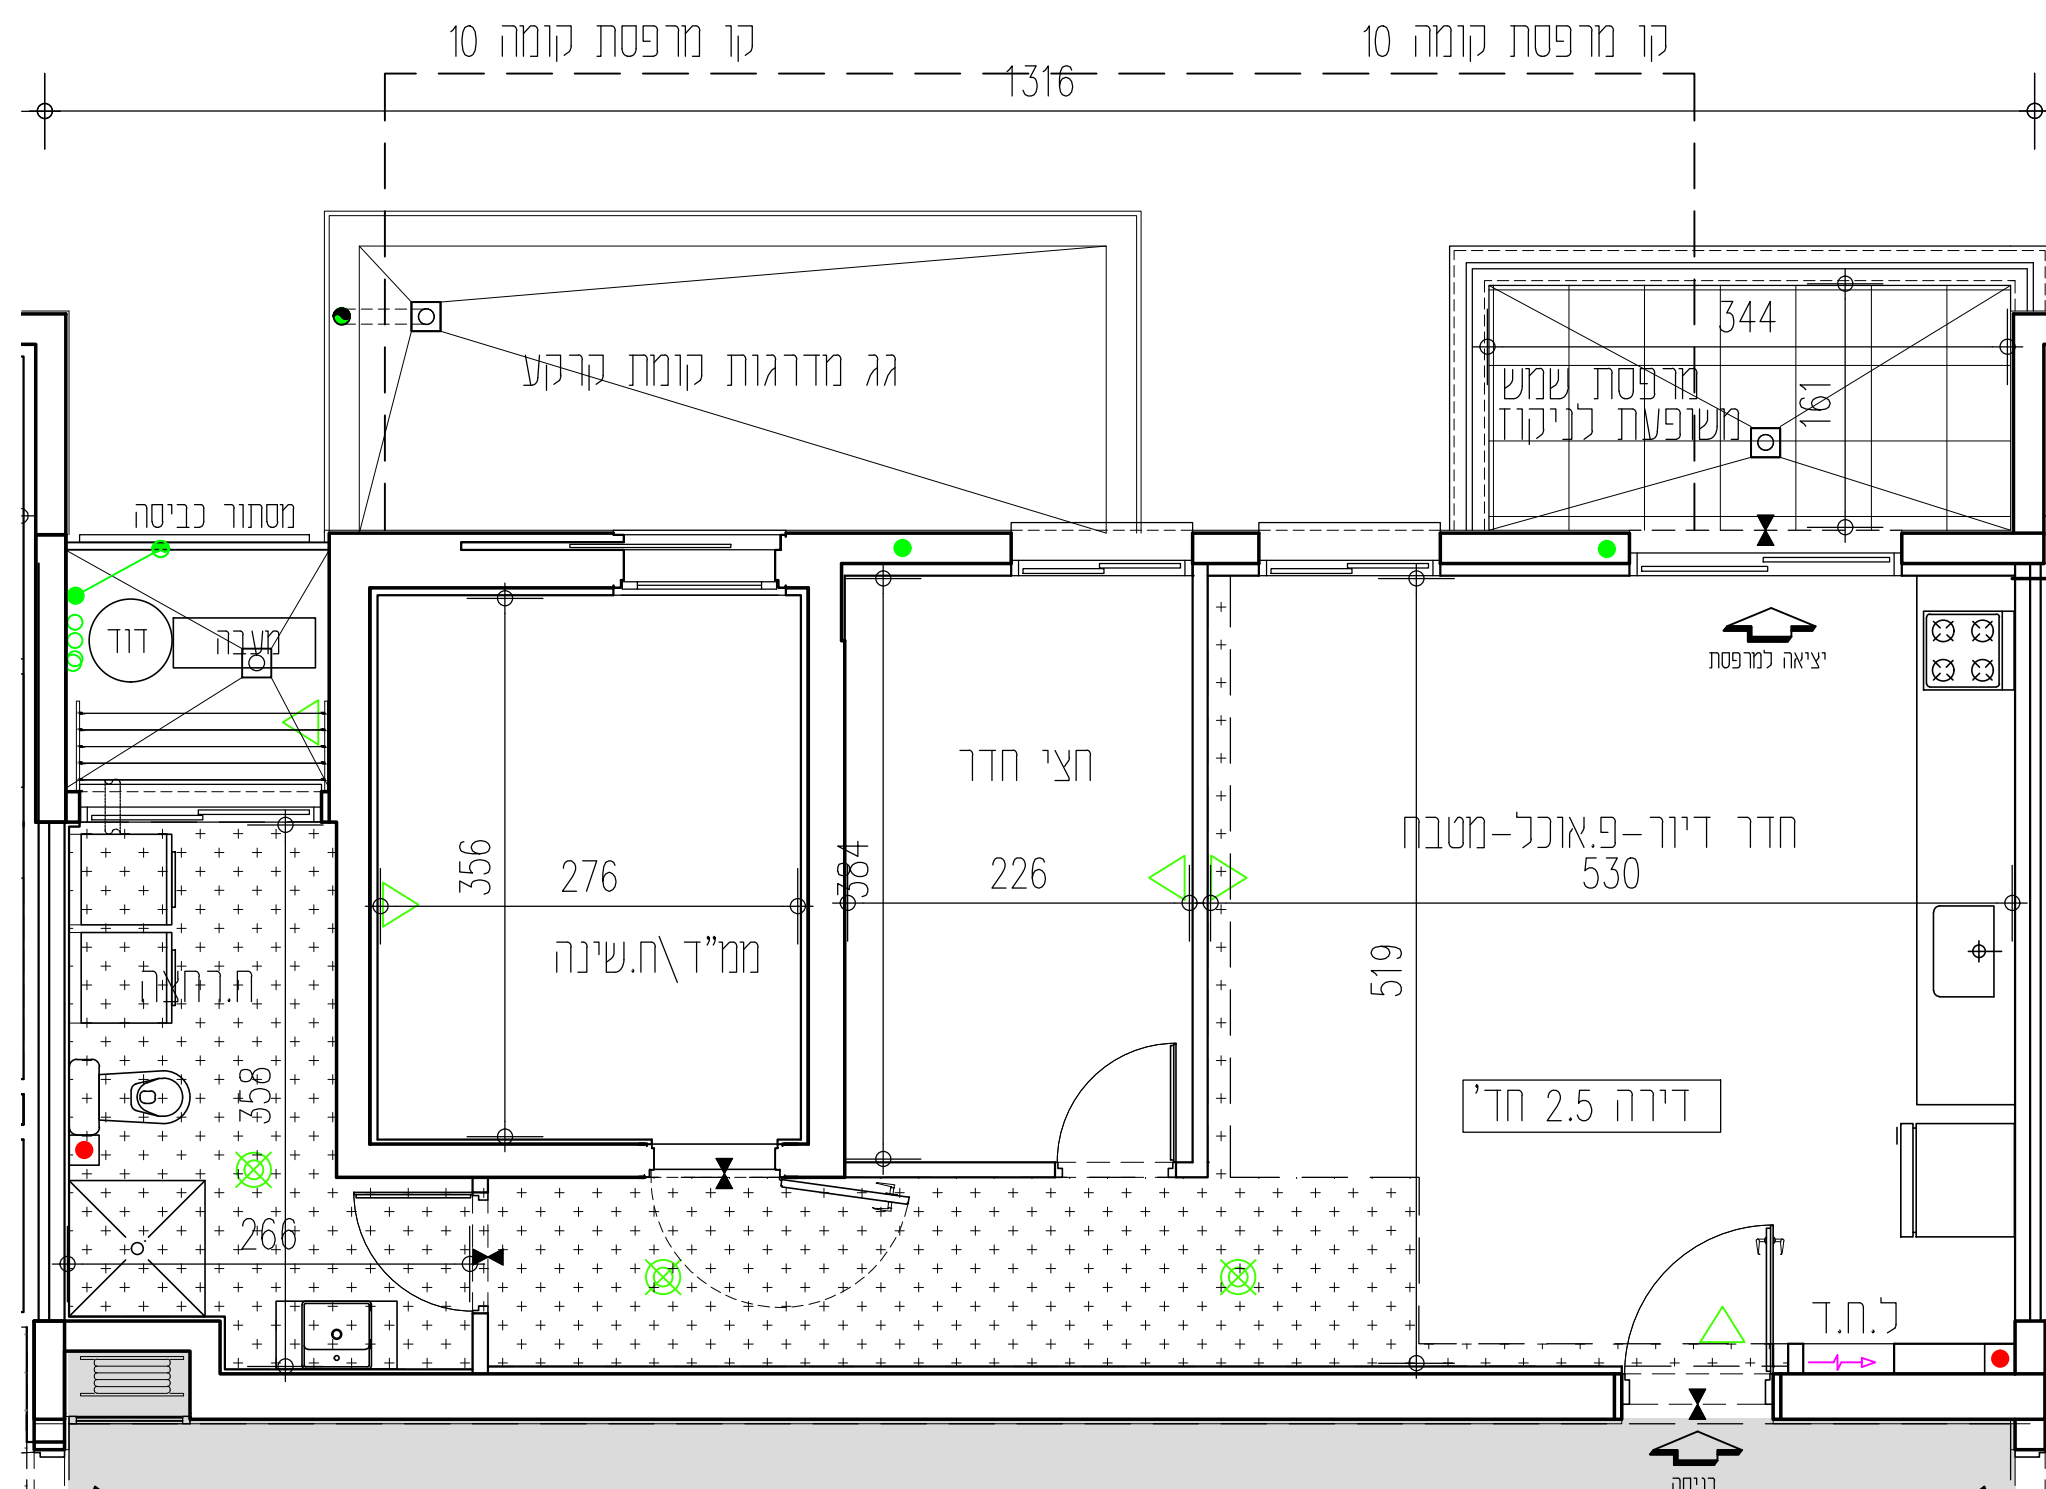


אנטרקלון- עיר הירן

חגרש 302

תכנית מזכר

חתימת הרוכש: _____ תאריך: _____
 חתימת החברה: **אודור נכסים בע"מ** תאריך: _____
 אודור נכסים בע"מ

בניין A				בניין B				
קומה 20	F	E		E	F			
קומה 19	F	E		E	F			
קומה 18	F	E		E	F			
קומה 17	F1	E1		E1	F1			
קומה 16	DM	AM	AM	DM	DM	AM	AM	
קומה 15	DM	AM	AM	DM	DM	AM	AM	
קומה 14	DM	AM	A	DM	DM	AM	AM	
קומה 13	DM	AM	A	DM	DM	AM	AM	
קומה 12	D	A	A	D	D	A	A	
קומה 11	D	A	A	D	D	A	A	
קומה 10	D	A	A	D	D	A	A	
קומה 9	BM	C	A1	A1	BM	A1	C	
קומה 8	BM	C	A1	A1	BM	A1	C	
קומה 7	BM	C	A1	A1	BM	A1	C	
קומה 6	BM	C	A1	A1	BM	A1	C	
קומה 5	BM	C	A1	A1	BM	A1	C	
קומה 4	BM	C	A1	A1	BM	A1	C	
קומה 3	BM	C	A1	A1	BM	A1	C	
קומה 2	BM	C	A1	A1	BM	A1	C	
קומה 1	B	C	חחסנים	B	חחסנים	B	C	
קומה 0	מסחר		חניון	מסחר		חניון		
19 קומה	חניון		חניון		חניון		חניון	
20 קומה	חניון		חניון		חניון		חניון	

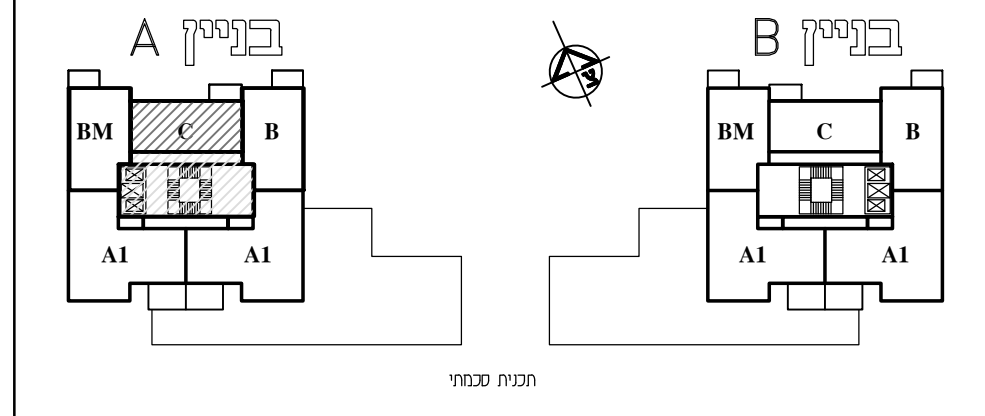

*ראו רשימת הערות הכלליות ומקרא לסימנים בתחילת קובץ תוכנית אלו.
 *חזתנה בהיתר בניה- יחננו שניונים והתאמת לפי דרישת הרשויות והמתכננים והיועצים.

אנטרקלון- עיר הירן			
מגרש:	בניין:	קומה:	מספר:
302	A	3	
טיפוס דירה:	שטח דירה:	שטח מרפסת:	זמנת חלק מקורה:
C	74.14	6.89	קירוי מלא
קנה מידה:	מהדורה:	גיליון:	תאריך:
1:50	1	11	02.04.2024
קבוצת אודור רח' בר כוכבא 4, בני ברק טל. 03-7549500 054-3324555 www.udor.co.il		בונים מהלב	