

בניין B		
קומה	טיפוס דירה	מס' דירה
3	C	5
כיוון צפון		

# אנטרקלון- עיר הירוק


## חגרש 302

### תכנית מזכר


חתימת הרוכש: \_\_\_\_\_ תאריך: \_\_\_\_\_

חתימת החברה: **אודור נכסים בע"מ** תאריך: \_\_\_\_\_

בניין B  
דירה טיפוס C  
2.5 חדרים  
דירות מספר: 5

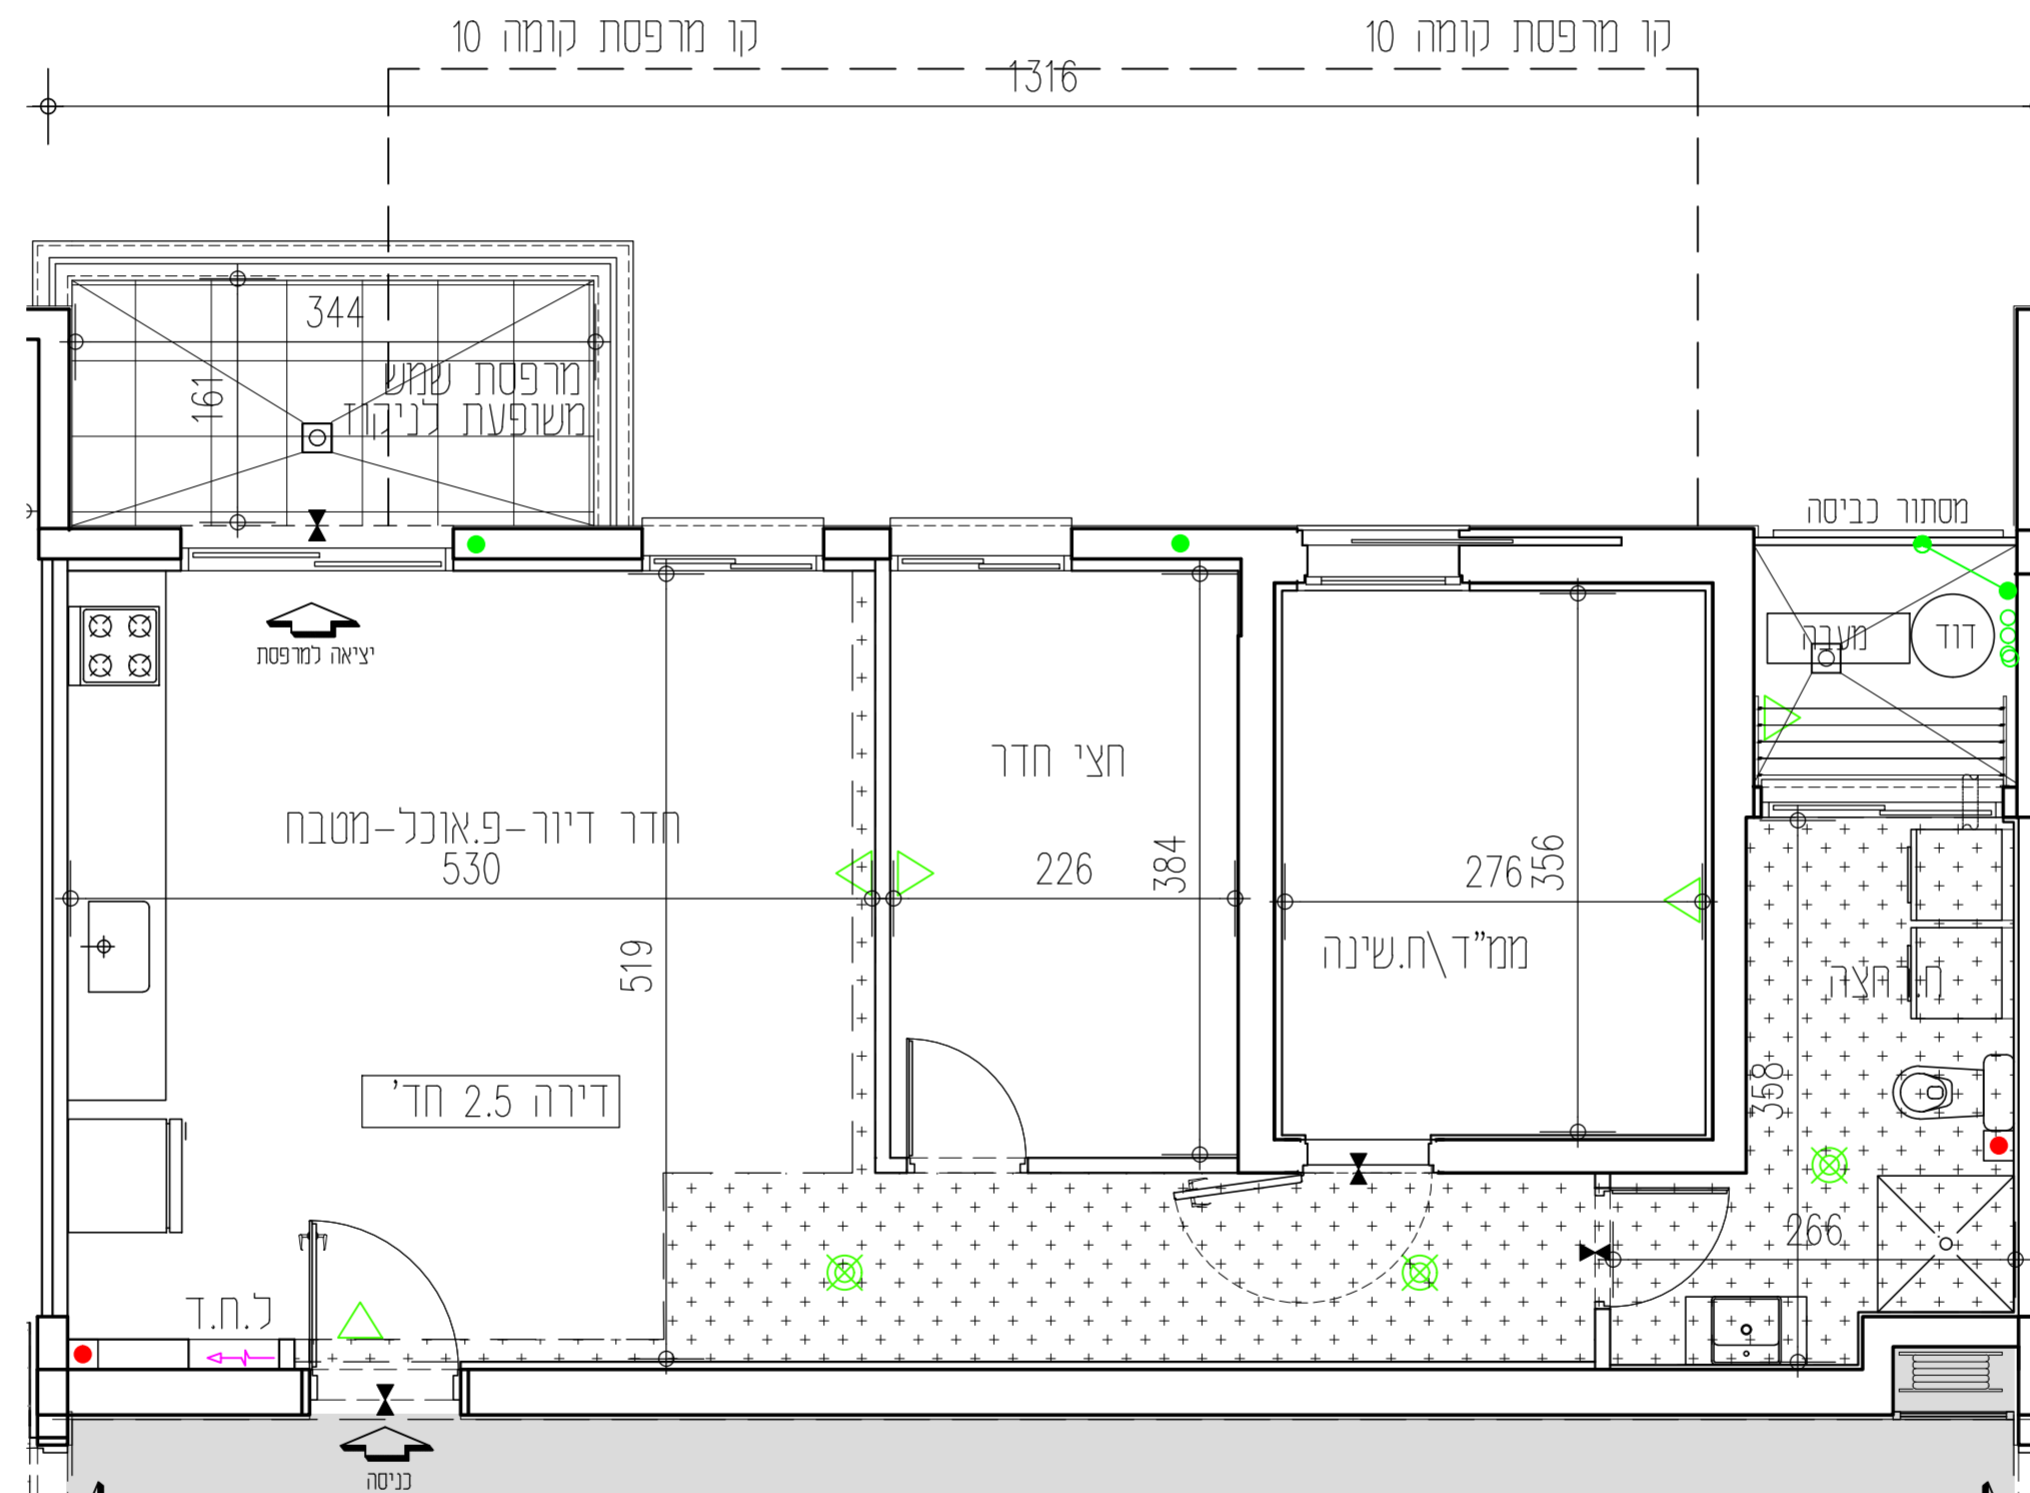

בניין A				בניין B					
20	F	E		E	F		20		
19	F	E		E	F		19		
18	F	E		E	F		18		
17	F1	E1		E1	F1		17		
16	DM	AM	AM	DM	DM	AM	AM	DM	DM
15	DM	AM	AM	DM	DM	AM	AM	DM	DM
14	DM	AM	A	DM	DM	AM	AM	DM	DM
13	DM	AM	A	DM	DM	AM	AM	DM	DM
12	D	A	A	D	D	A	A	D	D
11	D	A	A	D	D	A	A	D	D
10	D	A	A	D	D	A	A	D	D
9	BM	C	A1	A1	BM	A1	A1	C	BM
8	BM	C	A1	A1	BM	A1	A1	C	BM
7	BM	C	A1	A1	BM	A1	A1	C	BM
6	BM	C	A1	A1	BM	A1	A1	C	BM
5	BM	C	A1	A1	BM	A1	A1	C	BM
4	BM	C	A1	A1	BM	A1	A1	C	BM
3	BM	C	A1	A1	BM	A1	A1	C	BM
2	BM	C	A1	A1	BM	A1	A1	C	BM
1	B	C	חחסנים	B	חחסנים	B	C	חחסנים	B
19	חניון				חניון				
2	חצר סכמתי				חצר סכמתי				

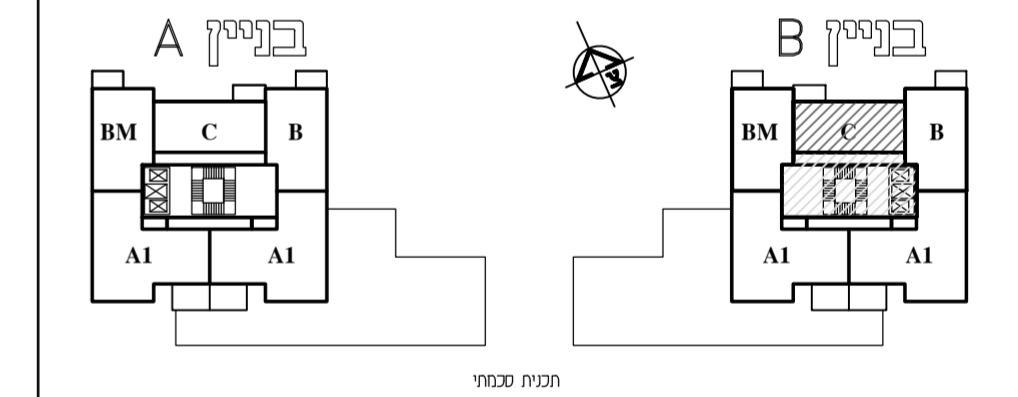

\*ראו רשימת הערות הכלליות ומקרא לסימנים בתחילת קובץ תוכנית אלו.  
\*חזתנה בהיתר בניה- יחבנו שינויים והתאמות לפי דרישת הרשויות והמתכננים והיועצים.

אנטרקלון- עיר הירוק			
מגרש: 302	בניין: B	קומה: 3	
טיפוס דירה: C	שטח דירה: 74.14	שטח מרפסת: 6.89	מתונה חלק מקורה קירוי מלא
קנה מידה: 1:50	מהדורה: 1	גיליון: 11	תאריך: 02.04.2024
<b>UDOR</b> בונים מהלב		קבוצת אודור רח' בר כוכבא 4, בני ברק טל. 03-7549500   054-3324555 www.udor.co.il	

**david kohan | architect**  
www.davidkohan.co.il david@davidkohan.co.il