


אנטסקלוז- עיר הייז  
 חגרש 302

תכנית מזכר

חתימת הרוכש: תאריך:


חתימת החברה: **אודור נכסים בע"מ**  
 תאריך: אודור נכסים בע"מ

בניין B			
קומה	טיפוס דירה	מס' דירה	כיוון
3	A1	7	דרום - מערב

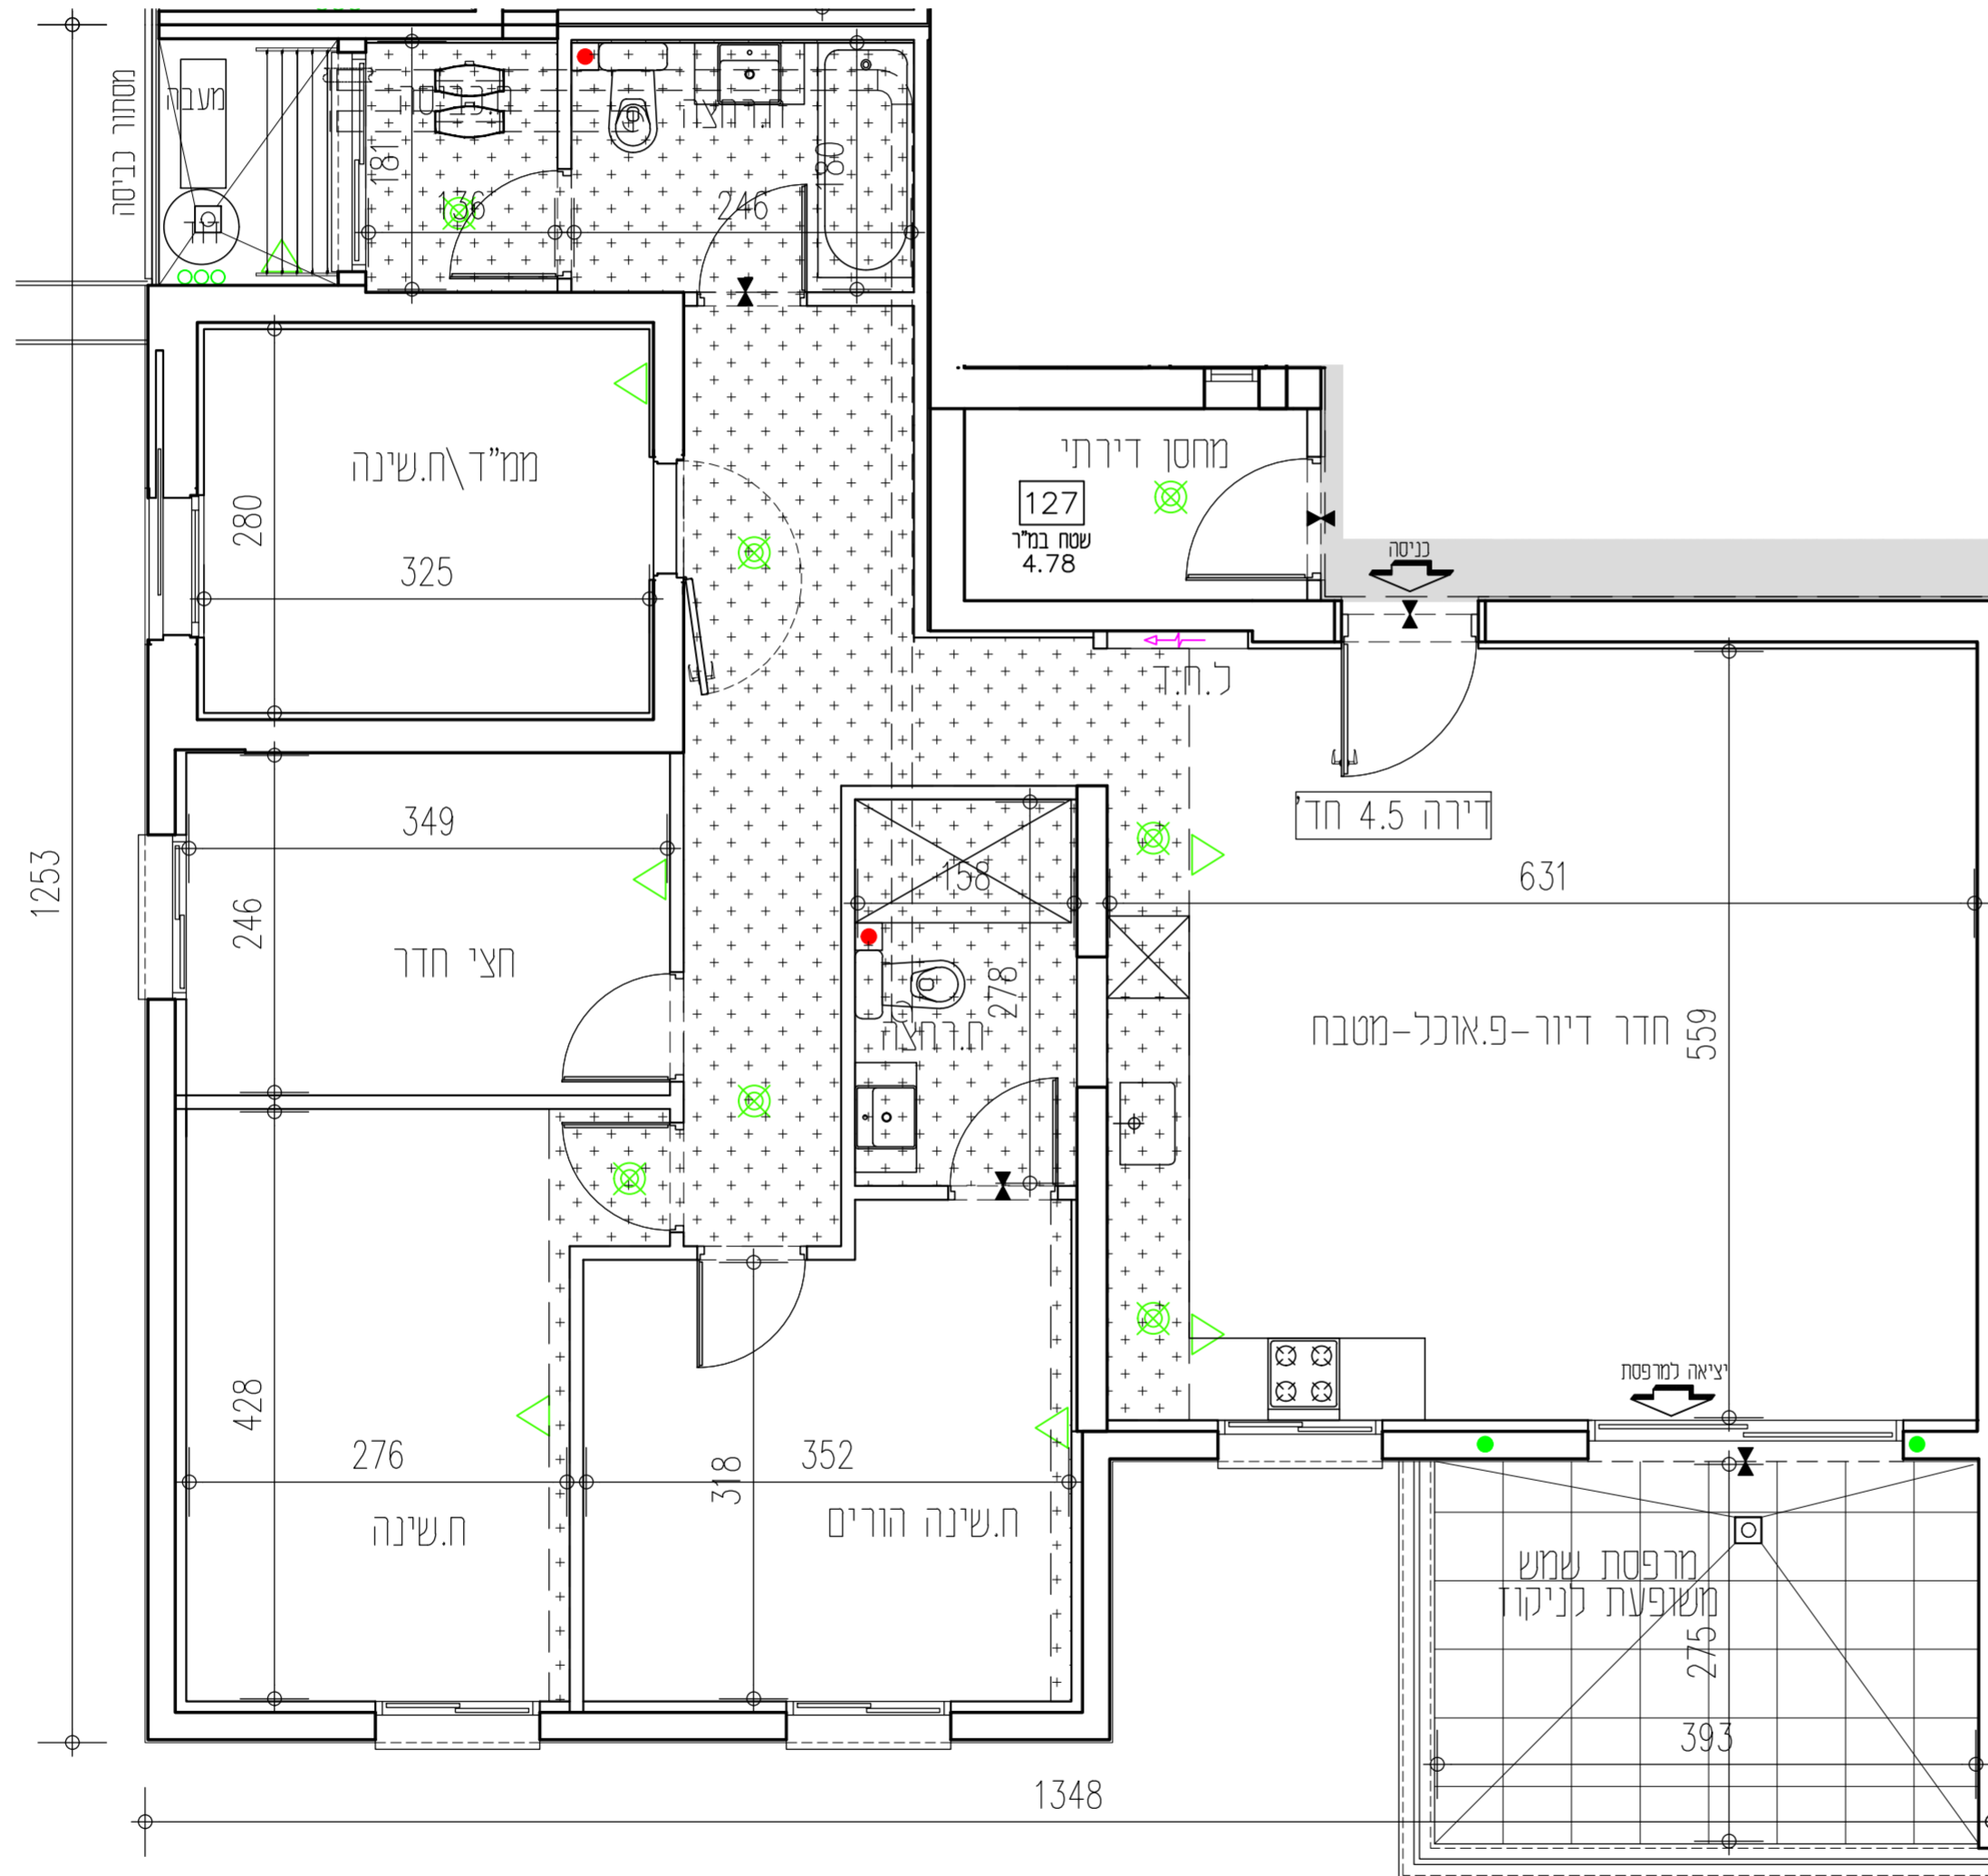

בניין B  
 דירה טיפוס A1  
 4.5 חדרים  
 דירות מספר: 7

בניין A				בניין B			
קומה 20	F	E		E	F		
קומה 19	F	E		E	F		
קומה 18	F	E		E	F		
קומה 17	F1	E1		E1	F1		
קומה 16	DM	AM	AM	DM	DM	AM	AM
קומה 15	DM	AM	AM	DM	DM	AM	AM
קומה 14	DM	AM	A	DM	DM	AM	AM
קומה 13	DM	AM	A	DM	DM	AM	AM
קומה 12	D	A	A	D	D	A	A
קומה 11	D	A	A	D	D	A	A
קומה 10	D	A	A	D	D	A	A
קומה 9	BM	C	A1	BM	A1	C	BM
קומה 8	BM	C	A1	BM	A1	C	BM
קומה 7	BM	C	A1	BM	A1	C	BM
קומה 6	BM	C	A1	BM	A1	C	BM
קומה 5	BM	C	A1	BM	A1	C	BM
קומה 4	BM	C	A1	BM	A1	C	BM
קומה 3	BM	C	A1	BM	A1	C	BM
קומה 2	BM	C	A1	BM	A1	C	BM
קומה 1	B	C	חחסנים	B	C	חחסנים	
19 קומה	חניון			חניון			19 קומה
20 קומה	חצר סכמתי			חצר סכמתי			20 קומה

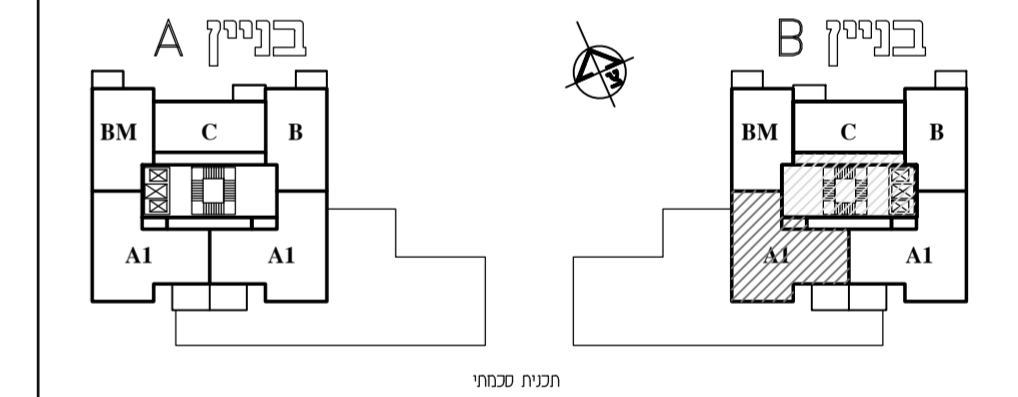

\*ראו רשימת הערות הכלליות ומקרא לסימנים בתחילת קובץ תוכנית אלו.  
 \*חזתנה בהיתר בניה- יחננו שניונים והתאמת לפי דרישת הרשויות והמתכננים והיועצים.

אנטסקלוז- עיר הייז			
מגרש: 302	בניין: B	קומה: 3	
טיפוס דירה: A1	שטח דירה: 121.21	שטח מרפסת: 12.98	זמנה חלק מקורה קירוי מלא
קנה מידה: 1:50	מהדורה: 1	גיליון: 13	תאריך: 02.04.2024
קבוצת אודור רח' בר כוכבא 4, בני ברק טל: 03-7549500   054-3324555 www.udor.co.il		בונים מהלב	

david kohan | architect  
 www.davidkohan.co.il david@davidkohan.co.il