


בניין A			
קומה	טיפוס דירה	מס' דירה	כיוון
3	A1	8	דרום - מזרח

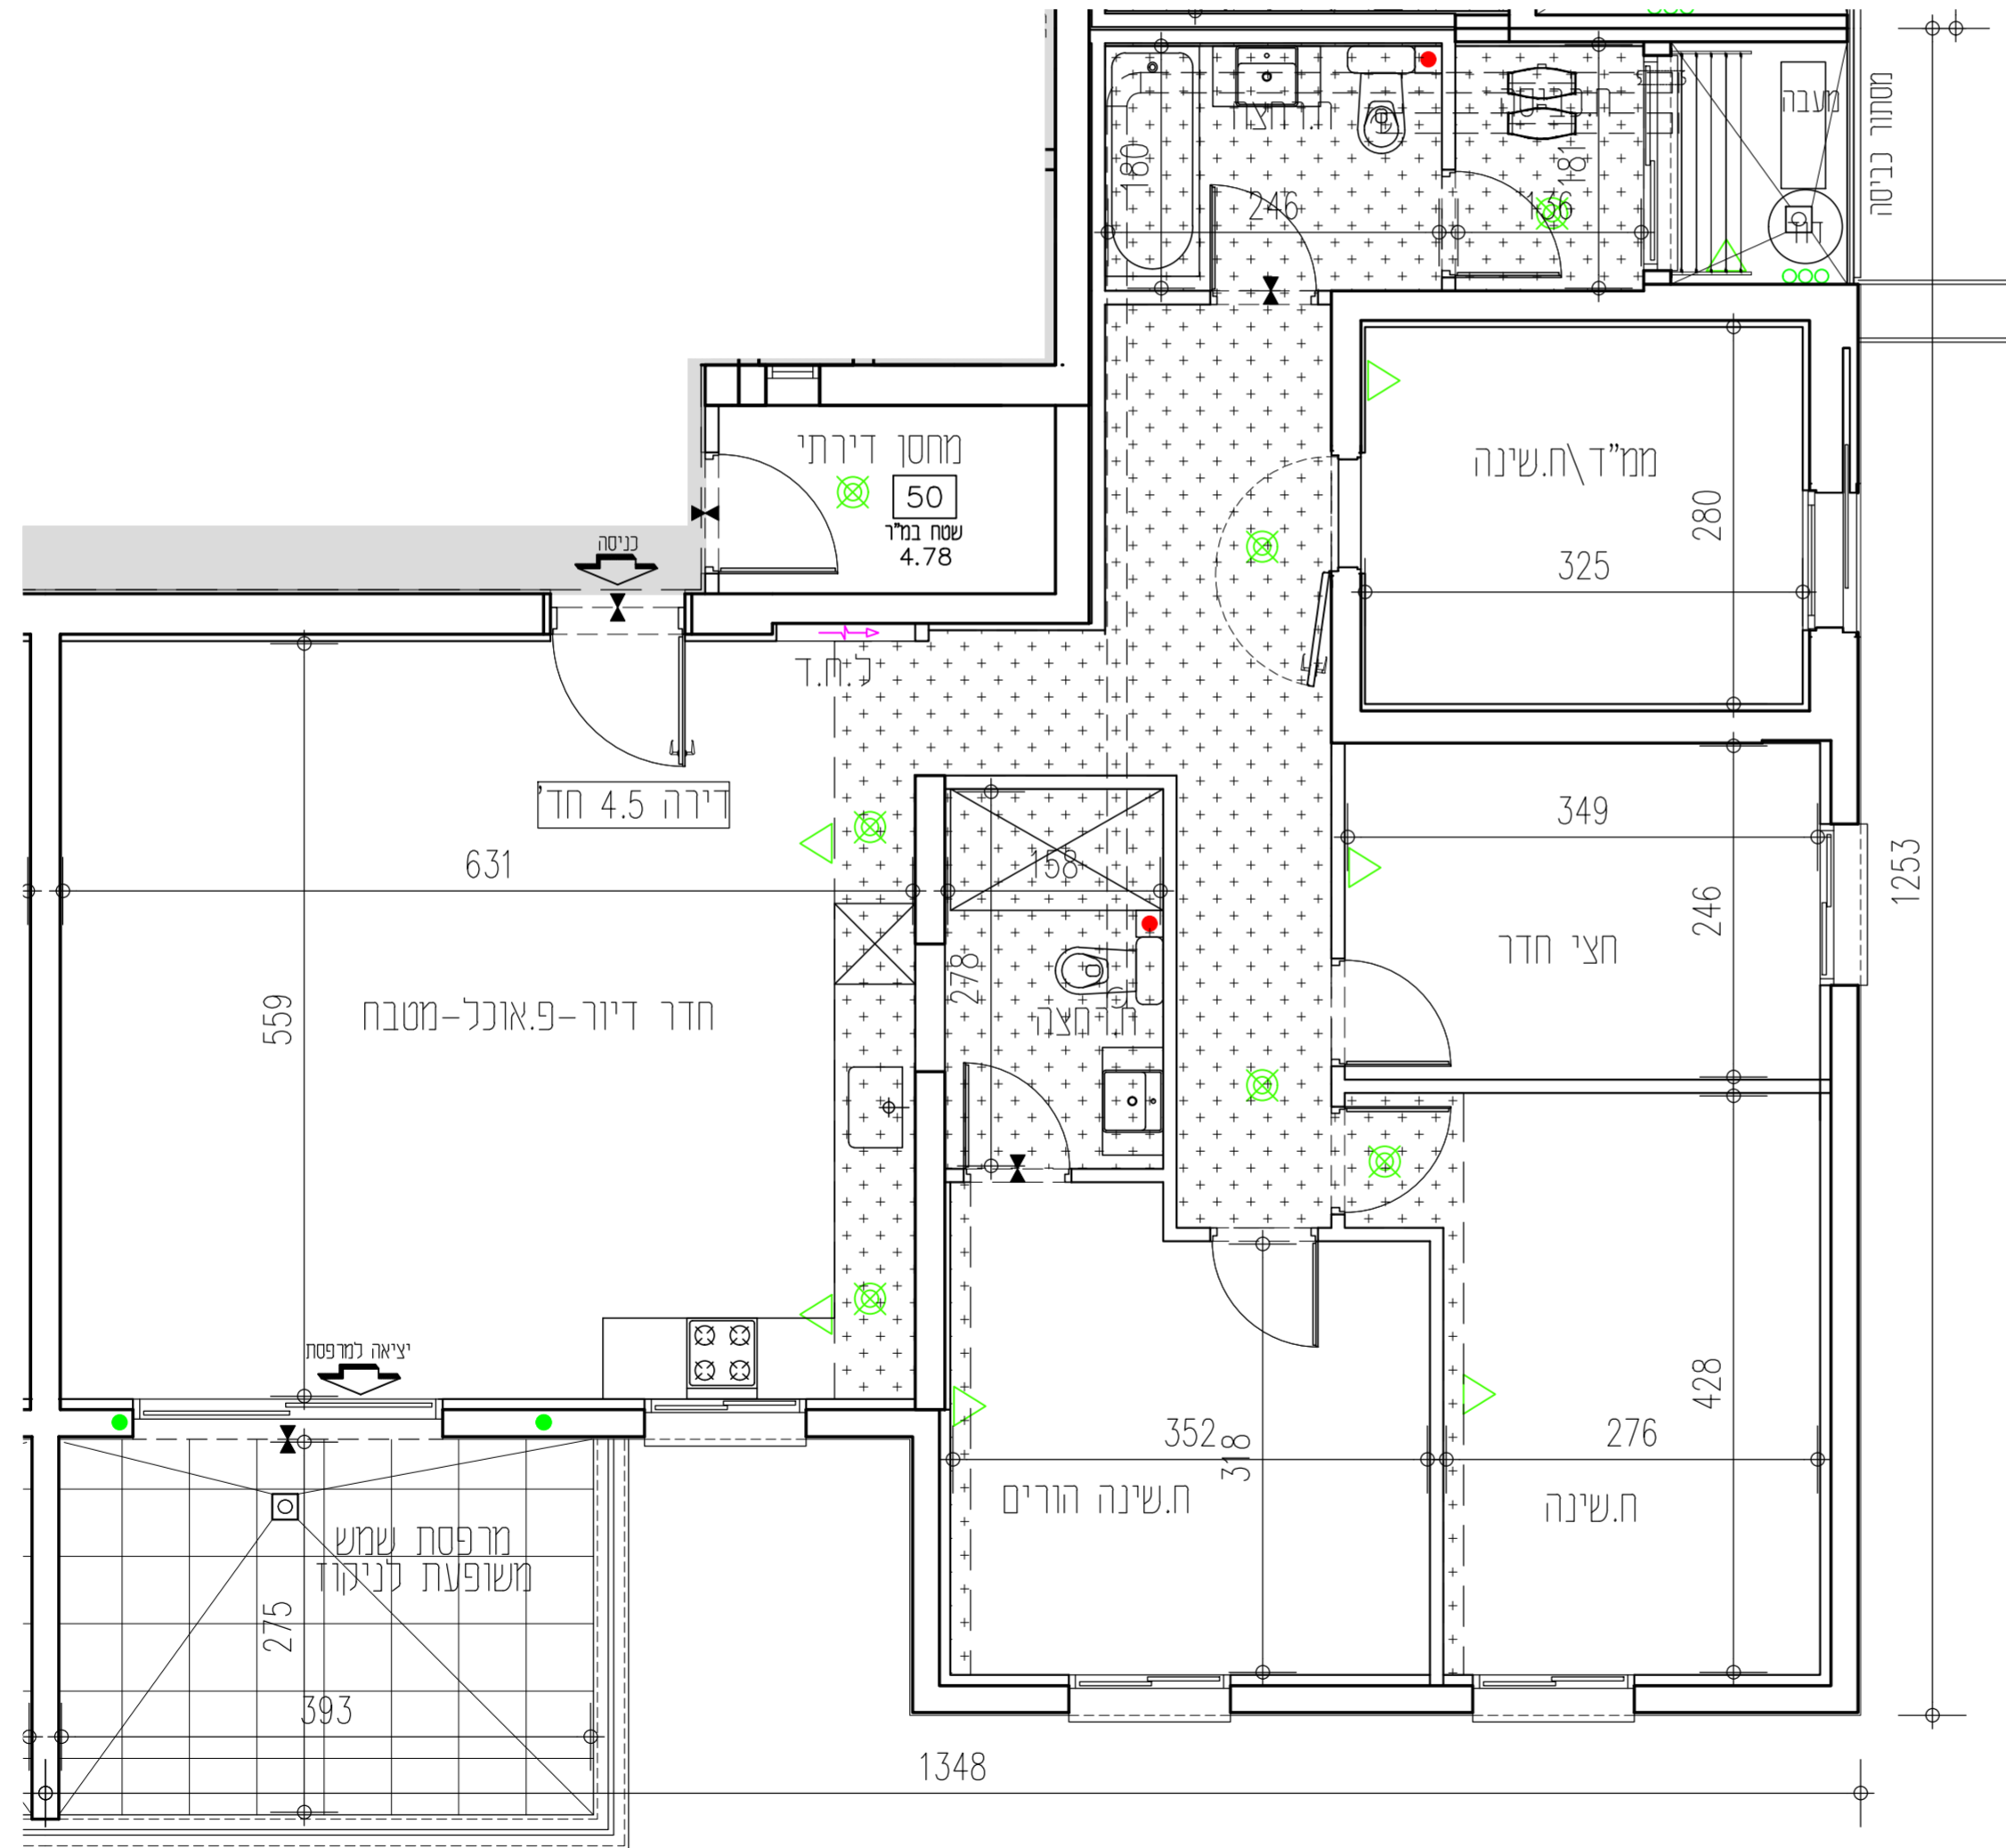

בניין A
דירה טיפוס A1
4.5 חדרים
דירות מספר:
8

אנטקלוז- עיר הייז


מגרש 302

תכנית מזכר

חתימת הרוכש: _____ תאריך: _____

חתימת החברה: **אודור נכסים בע"מ** תאריך: _____

בניין A				בניין B			
קומה 20	F	E		E	F		
קומה 19	F	E		E	F		
קומה 18	F	E		E	F		
קומה 17	F1	E1		E1	F1		
קומה 16	DM	AM	AM	DM	DM	AM	AM
קומה 15	DM	AM	AM	DM	DM	AM	AM
קומה 14	DM	AM	A	DM	DM	AM	AM
קומה 13	DM	AM	A	DM	DM	AM	AM
קומה 12	D	AM	A	D	D	A	A
קומה 11	D	A	A	D	D	A	A
קומה 10	BM	C	A1	A1	BM	C	A1
קומה 9	BM	C	A1	A1	BM	C	A1
קומה 8	BM	C	A1	A1	BM	C	A1
קומה 7	BM	C	A1	A1	BM	C	A1
קומה 6	BM	C	A1	A1	BM	C	A1
קומה 5	BM	C	A1	A1	BM	C	A1
קומה 4	BM	C	A1	A1	BM	C	A1
קומה 3	BM	C	A1	A1	BM	C	A1
קומה 2	B	C	A1	A1	B	C	A1
קומה 1	B	C	A1	A1	B	C	A1
קומה 0	B	C	A1	A1	B	C	A1
קומה -1	חסונים	חסר	חסר	חסר	חסר	חסר	חסר
קומה -2	חסר	חסר	חסר	חסר	חסר	חסר	חסר

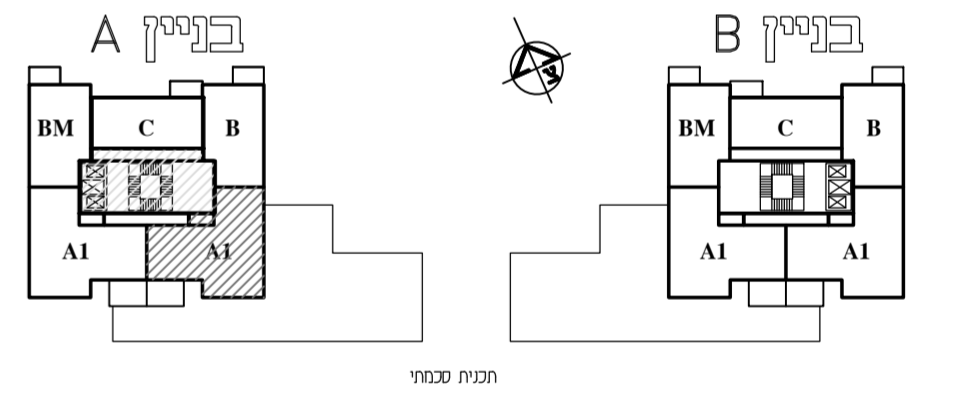

*ראו רשימת הערות כלליות ומקרא לסימנים בתחילת קובץ תוכנית אלו.
*זוהתנה בהיתר בניה-יחננו שניונים והתאמת לפי דרישת הרשויות והמתכננים והיועצים.

אנטקלוז- עיר הייז			
מגרש: 302	בניין: A	קומה: 3	
טיפוס דירה: A1	שטח דירה: 121.21	שטח מרפסת: 12.98	זחונה חלק מקורה קירוי מלא
קנה מידה: 1:50	מהדורה: 1	גיליון: 14	תאריך: 02.04.2024
UDOR בונים מהלב		קבוצת אודור רח' בר כוכבא 4, בני ברק טל. 03-7549500 054-3324555 www.udor.co.il	

david kohan | architect
www.davidkohan.co.il david@davidkohan.co.il