

# אנטרקלון- עיר הירן


## חגרש 302

### תכנית מזכר

חתימת הרוכש: \_\_\_\_\_ תאריך: \_\_\_\_\_


חתימת החברה: **אודור נכסים בע"מ** תאריך: \_\_\_\_\_

בניין B			
קומה	טיפוס דירה	מס' דירה	כיוון
3	A1	8	דרום - מזרח

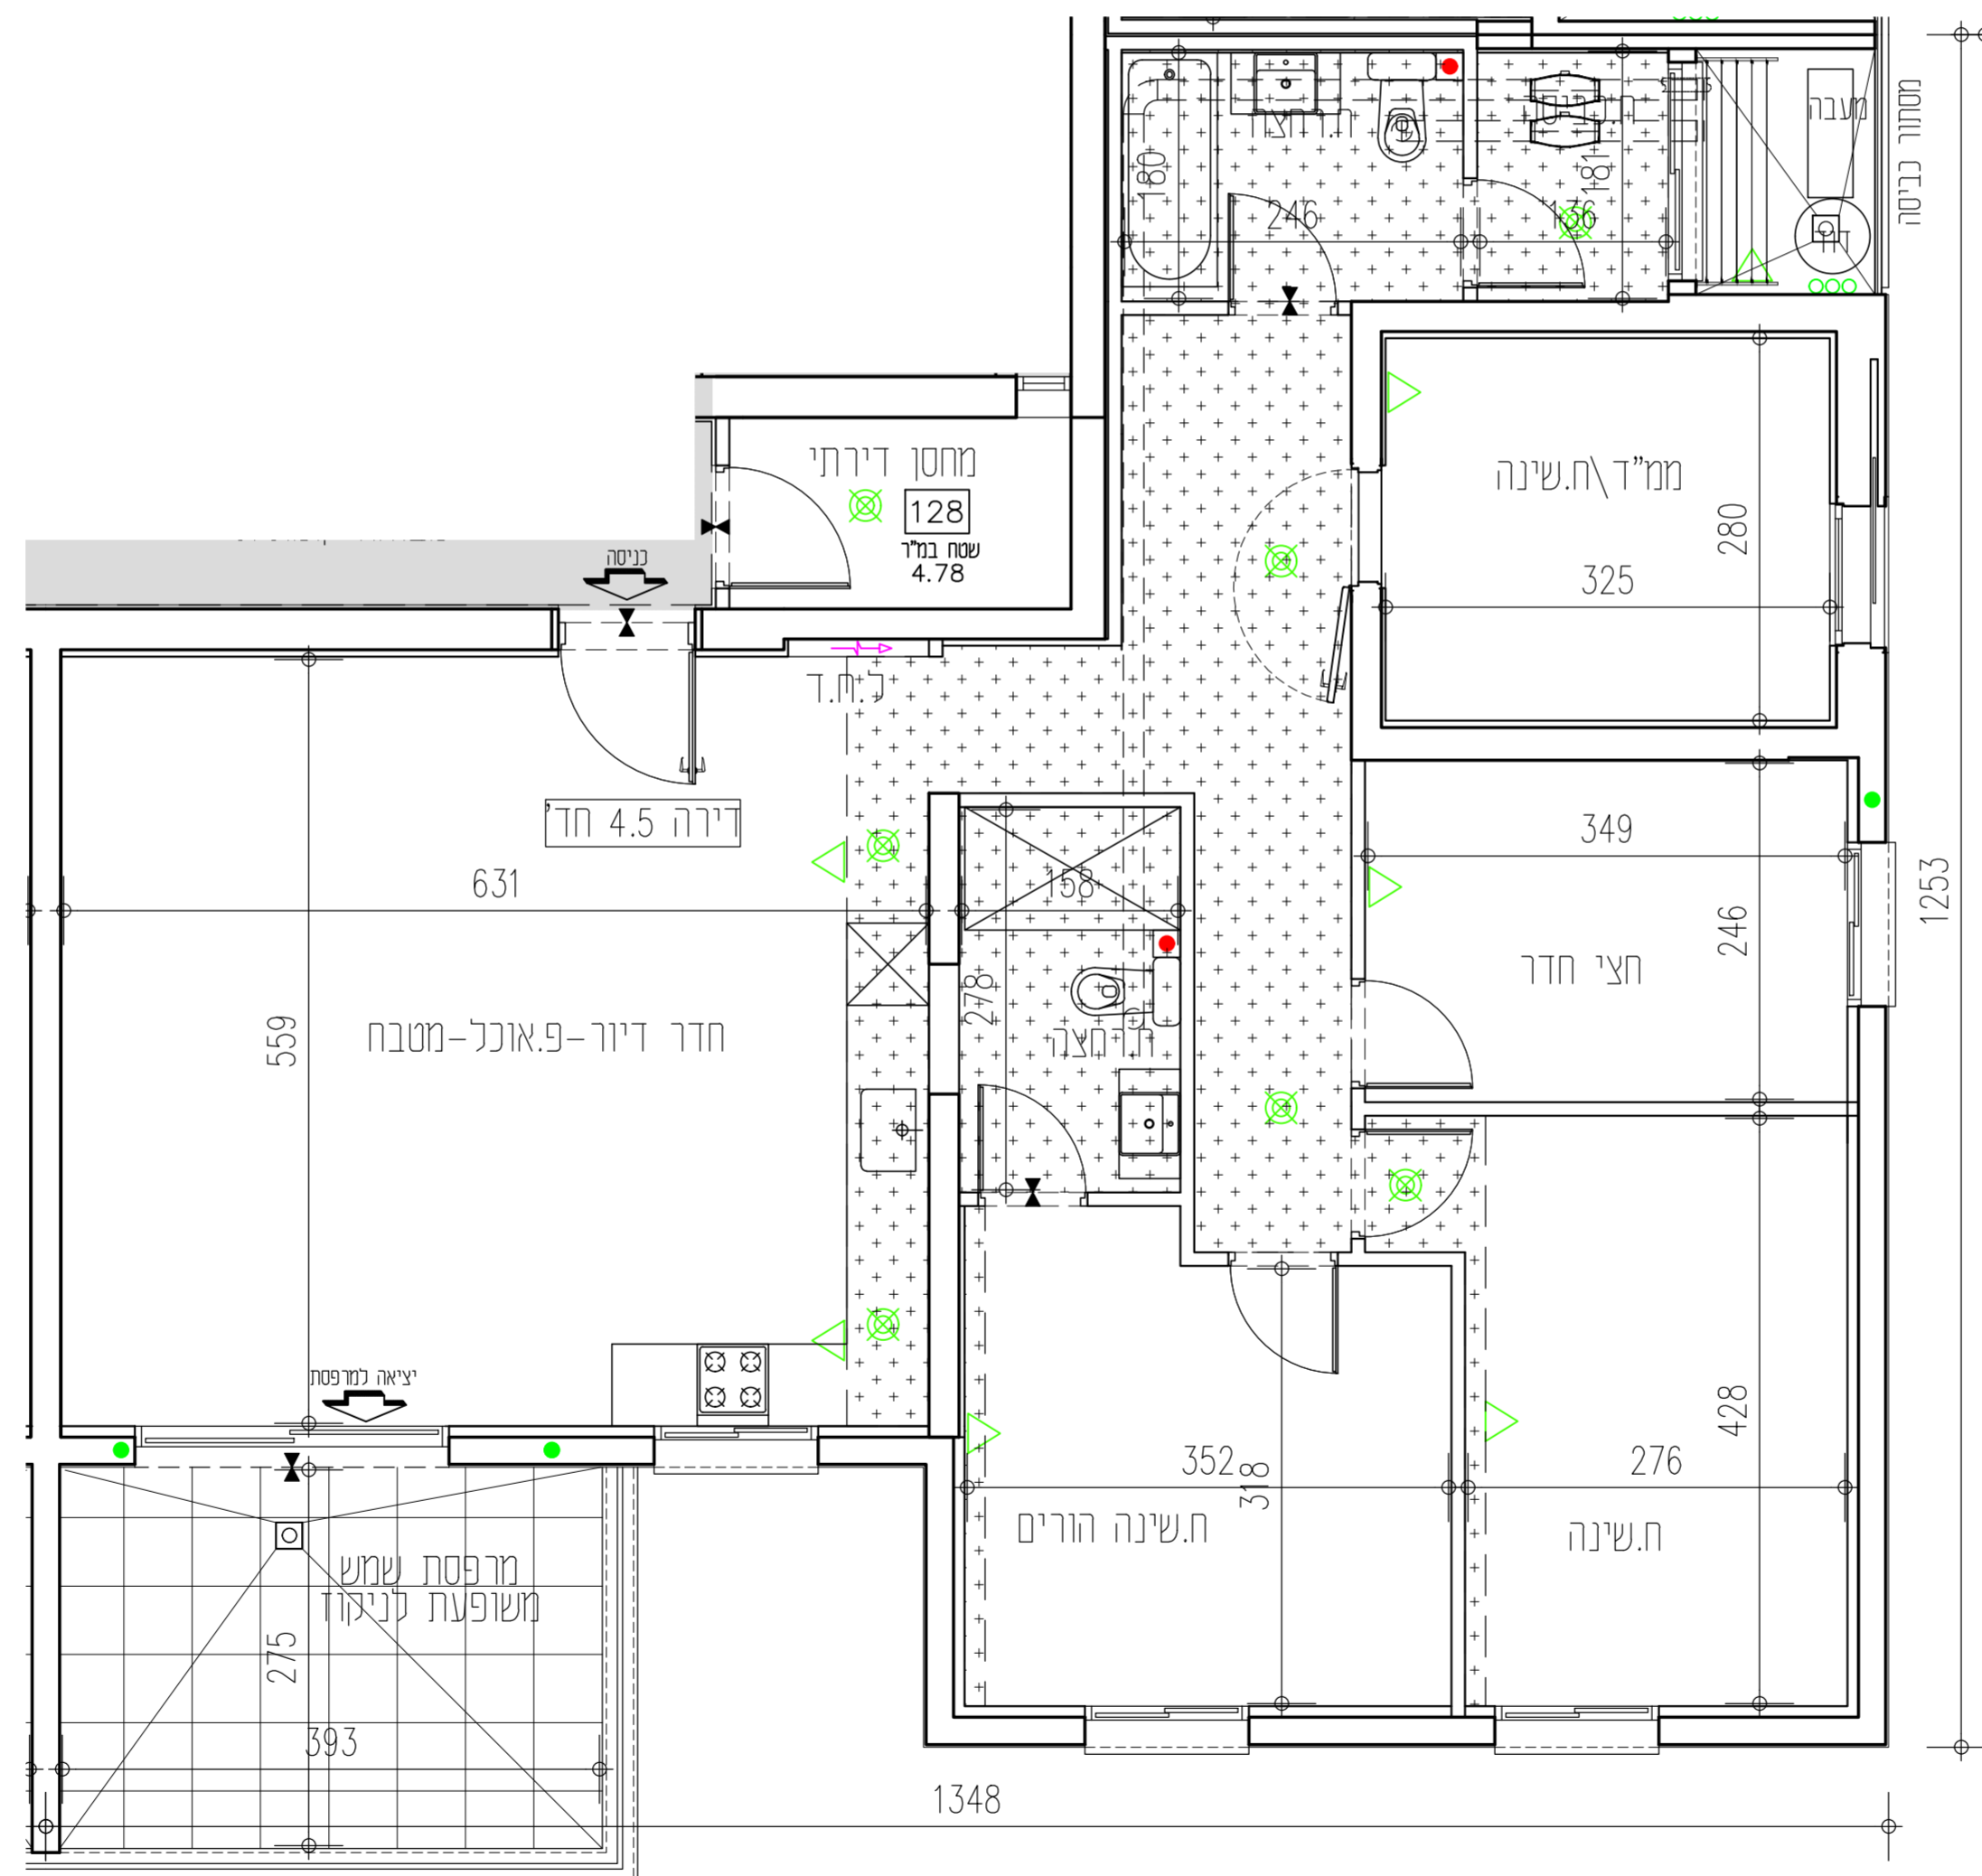

בניין B  
דירה טיפוס A1  
4.5 חדרים  
דירות מספר: 8

בניין A				בניין B			
קומה	טיפוס	מס' דירה	כיוון	קומה	טיפוס	מס' דירה	כיוון
20	F	E		20	E	F	
19	F	E		19	E	F	
18	F	E		18	E	F	
17	F1	E1		17	E1	F1	
16	DM	AM	AM	DM	AM	AM	DM
15	DM	AM	AM	DM	AM	AM	DM
14	DM	AM	A	DM	AM	AM	DM
13	DM	AM	A	DM	AM	AM	DM
12	D	A	A	D	A	A	D
11	D	A	A	D	A	A	D
10	BM	C	A1	BM	A1	C	BM
9	BM	C	A1	BM	A1	C	BM
8	BM	C	A1	BM	A1	C	BM
7	BM	C	A1	BM	A1	C	BM
6	BM	C	A1	BM	A1	C	BM
5	BM	C	A1	BM	A1	C	BM
4	BM	C	A1	BM	A1	C	BM
3	BM	C	A1	BM	A1	C	BM
2	B	C	B	B	C	B	B
1	B	C	B	B	C	B	B
0	חחסנים			0	חחסנים		
1. קומה	חניון			1. קומה			
2. קומה	חניון			2. קומה			

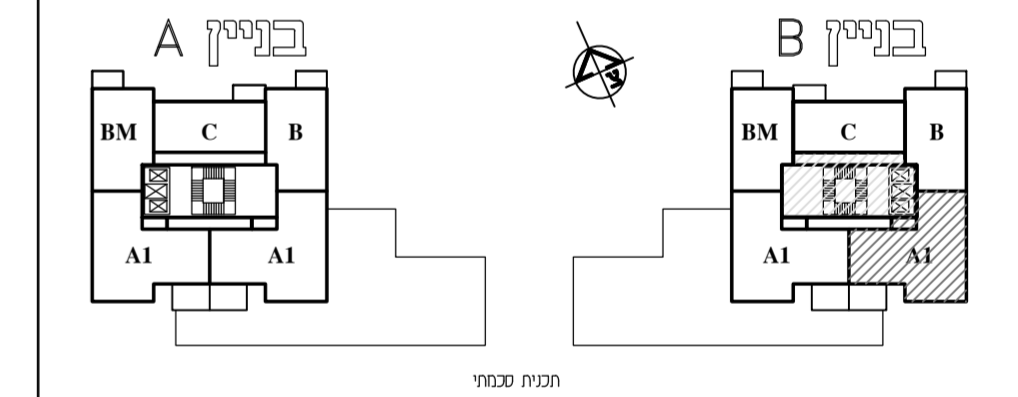

\*ראו רשימת הערות הכלליות ומקרא לסימנים בתחילת קובץ תוכנית אלו.  
\*חזרתה בהיתר בניה- יחננו שניונים והתאמת לפי דרישת הרשויות והמתכננים והיועצים.

אנטרקלון- עיר הירן			
מגרש:	בניין:	קומה:	מספר:
302	B	3	
טיפוס דירה:	שטח דירה:	שטח מרפסת:	מזונית חלק מקורה:
A1	121.21	12.98	קירוי מלא
קנה מידה:	מהדורה:	גיליון:	תאריך:
1:50	1	14	02.04.2024
קבוצת אודור רח' בר כוכבא 4, בני ברק טל. 03-7549500   054-3324555   www.udor.co.il		בונים מהלב	

**david kohan | architect**  
www.davidkohan.co.il david@davidkohan.co.il